
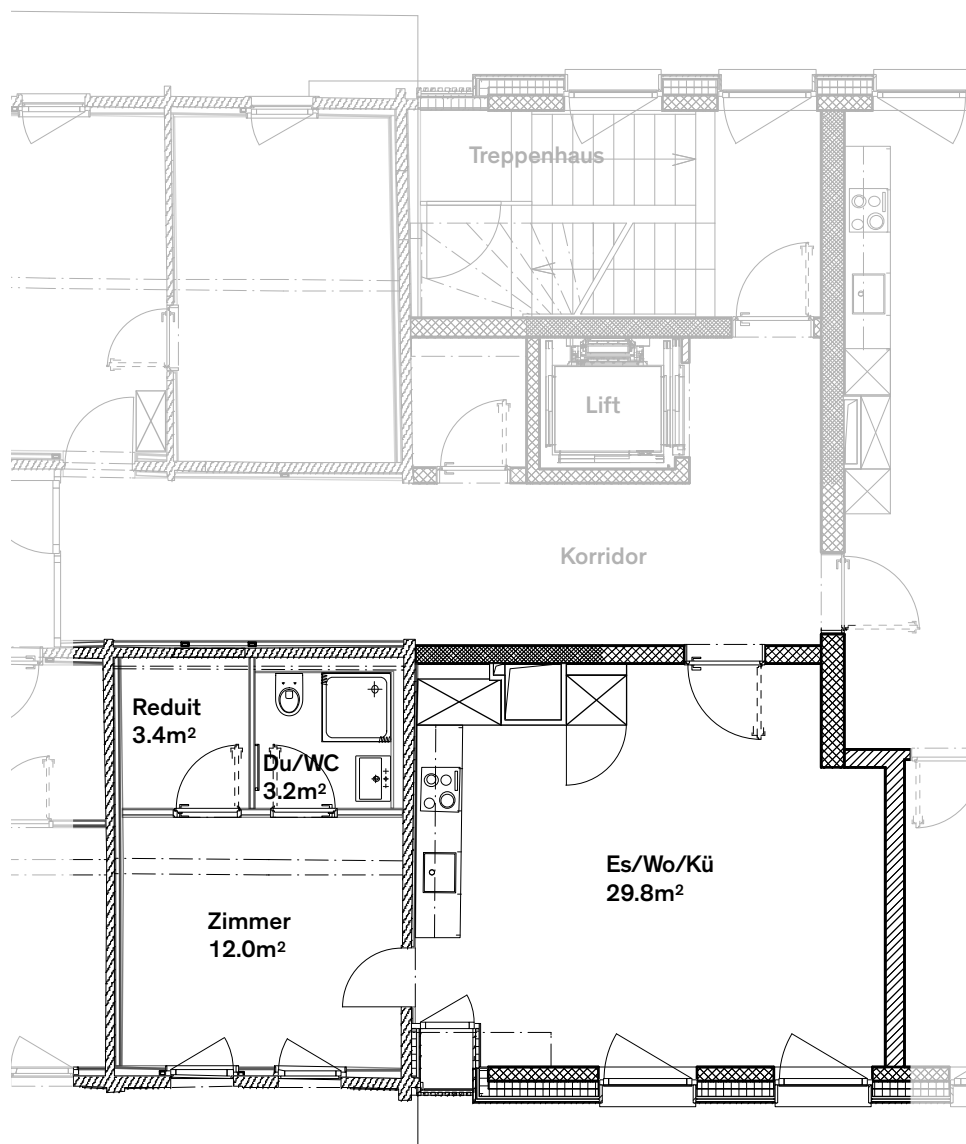


Altbau+Anbau: 2.Obergeschoss

Wohnung: W3 / 2.5-Zimmer

Architekt: Lengacher Emmenegger Partner AG Luzern, 29.11.2017

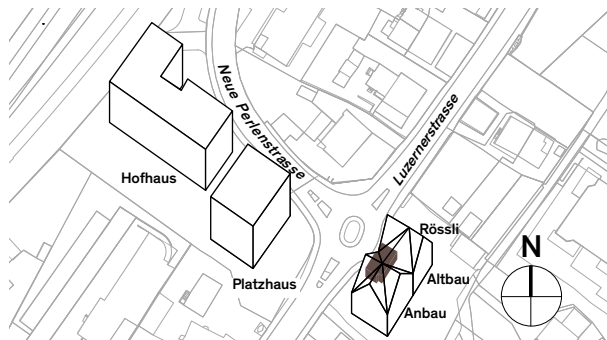

Wohnfläche: 48.4m² (exkl. Aussen- und Innenwände)
Nebenraum 3.OG (Estrich/Keller): 4.0m² (exkl. Innenwände)

Bauherrschaft: STIFTUNG ABENDROT
Die nachhaltige Pensionskasse

Massstab 1:100

0 1 2 3 4m

