



Untergeschoss

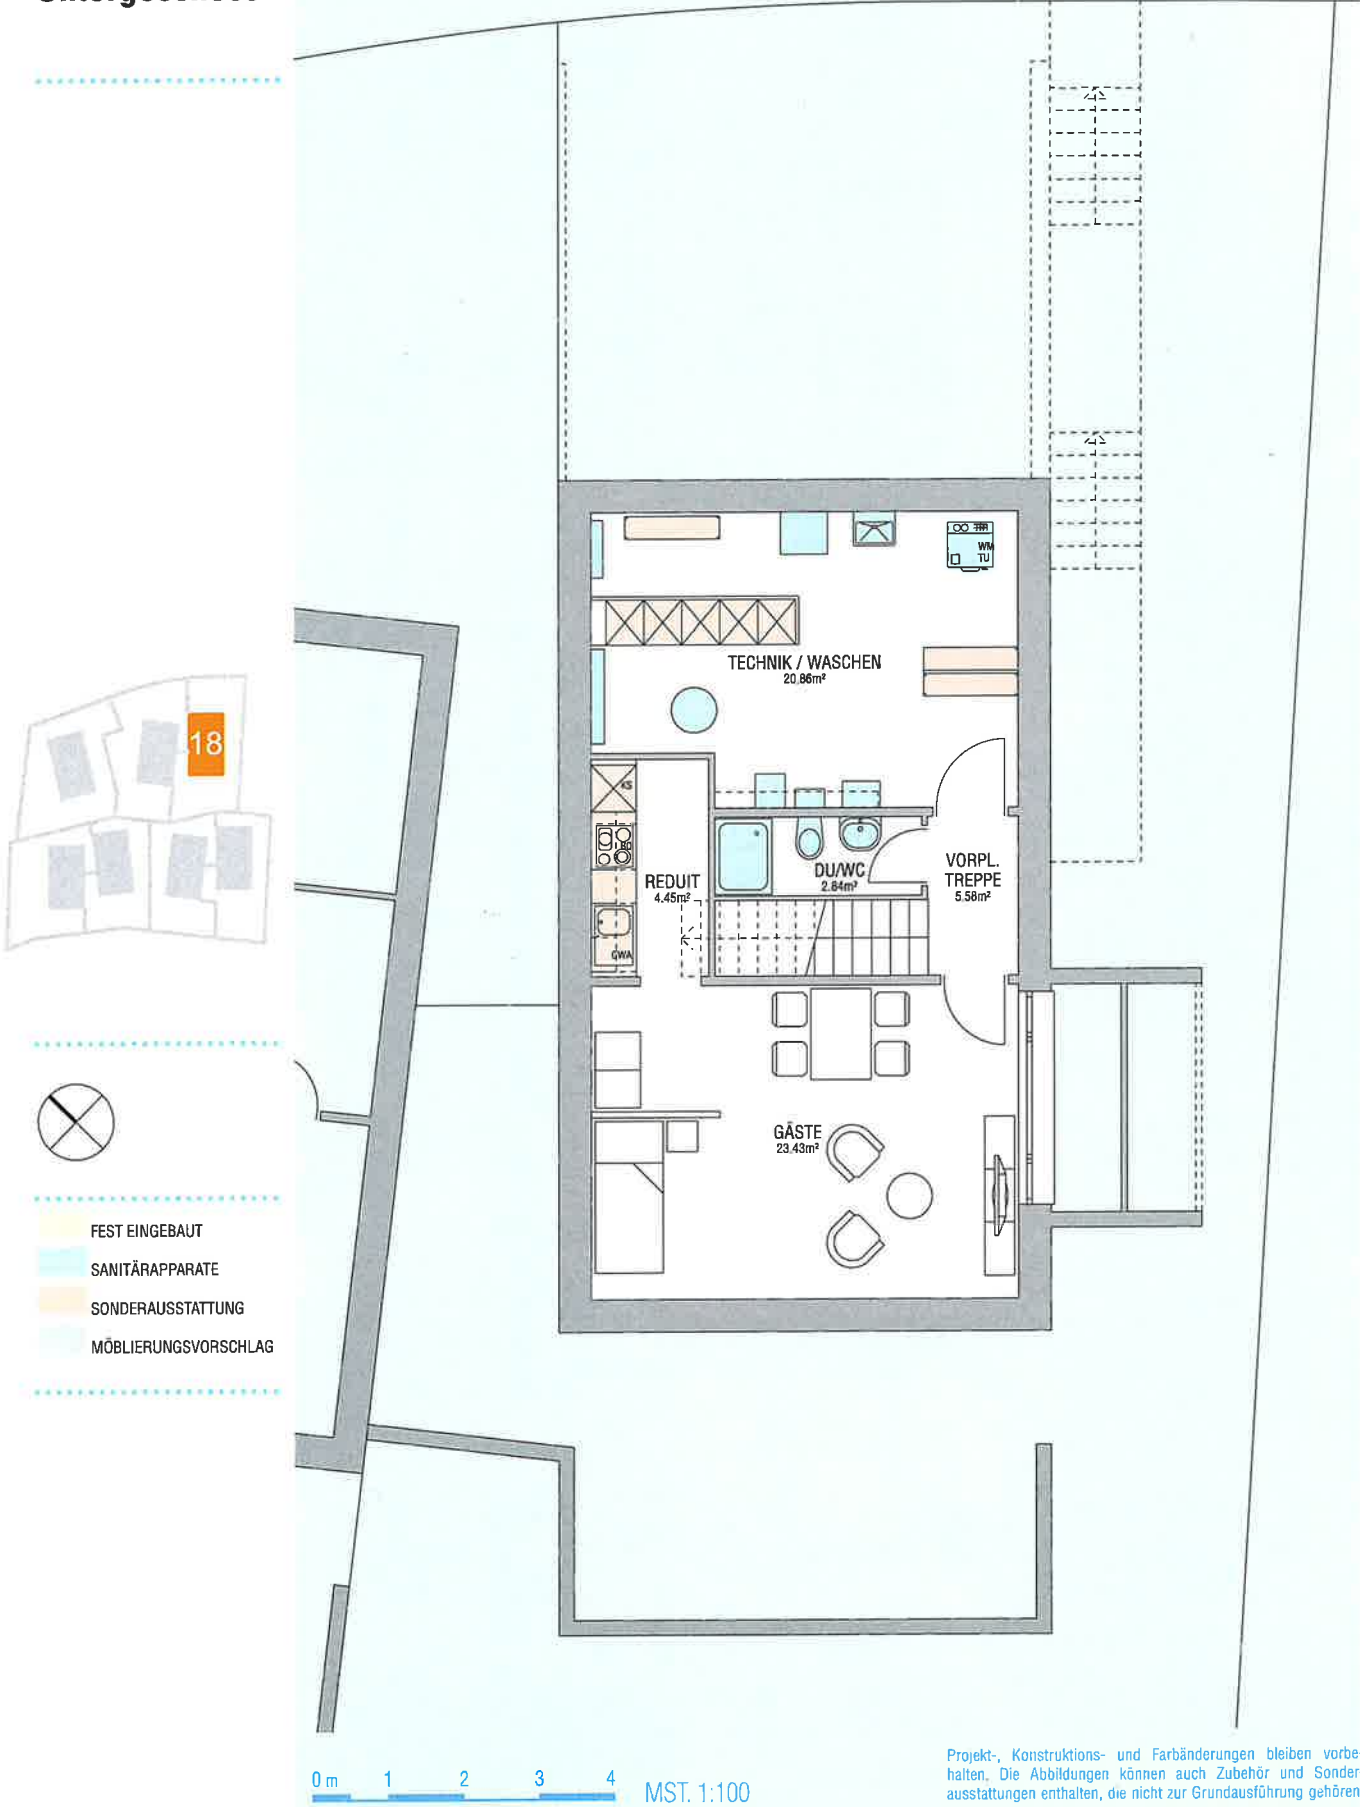

Projekt-, Konstruktions- und Farbänderungen bleiben vorbehalten. Die Abbildungen können auch Zubehör und Sonderausstattungen enthalten, die nicht zur Grundausrüstung gehören.

Erdgeschoss

Obergeschoss Seite 27

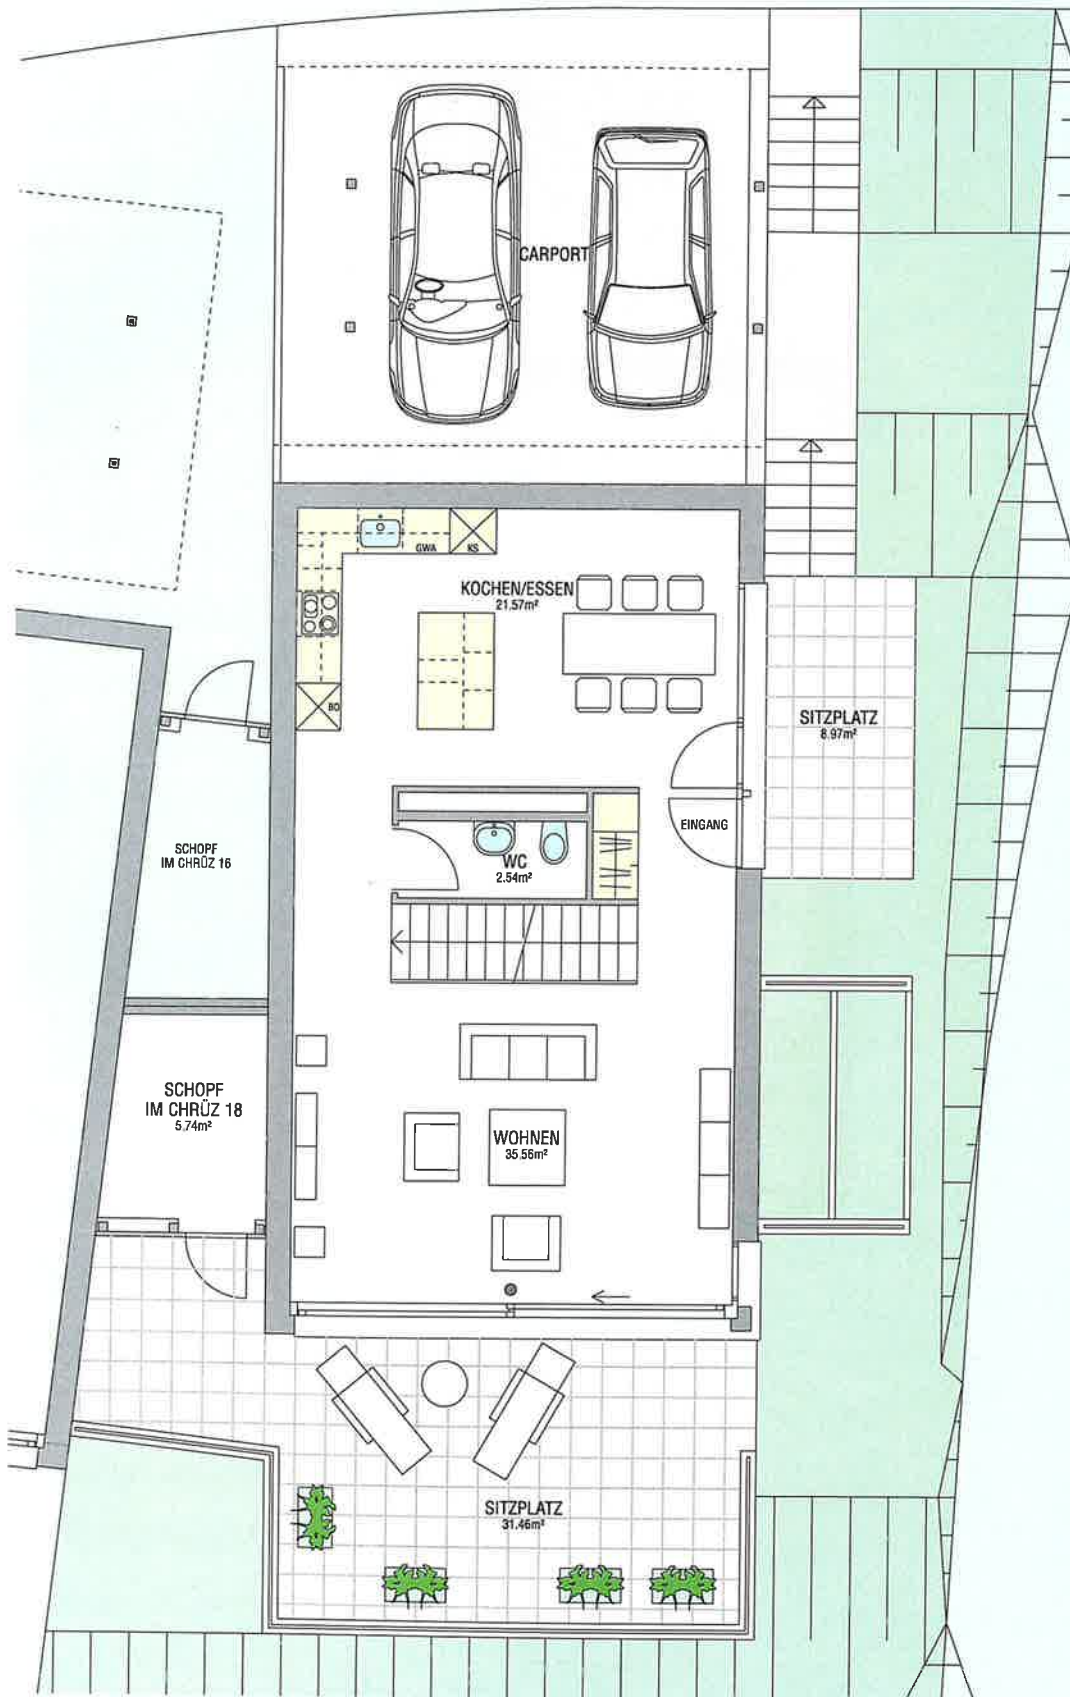

FEST EINGEBAUT

SANITÄRAPPARATE

SONDERAUSSTATTUNG


MÖBLIERUNGSVORSCHLAG

Projekt-, Konstruktions- und Farbänderungen bleiben vorbehalten. Die Abbildungen können auch Zubehör und Sonderausstattungen enthalten, die nicht zur Grundaufführung gehören.

MST. 1:100

0 m 1 2 3 4

Obergeschoss

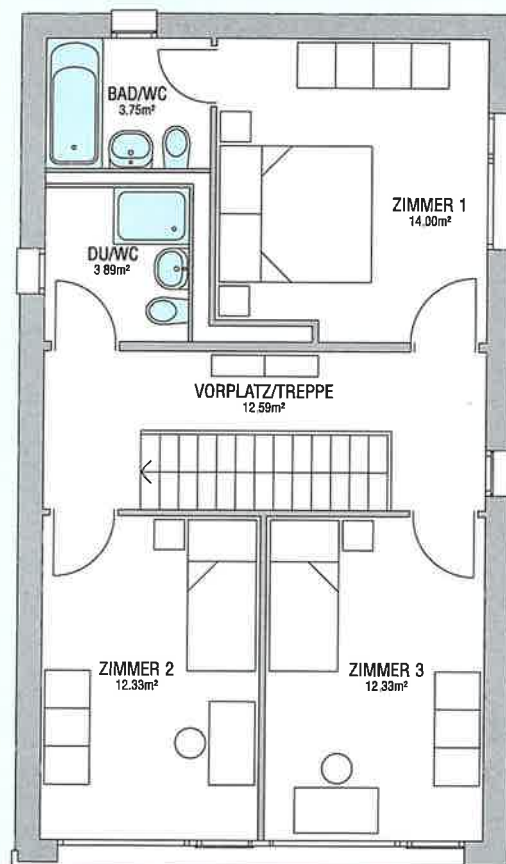

FEST EINGEBAUT
 SANITÄRAPPARATE
 SONDERAUSSTATTUNG
 MÖBLIERUNGSVORSCHLAG

Projekt-, Konstruktions- und Farbänderungen bleiben vorbehalten. Die Abbildungen können auch Zubehör und Sonderausstattungen enthalten, die nicht zur Grundaufführung gehören.

MST. 1:100

