
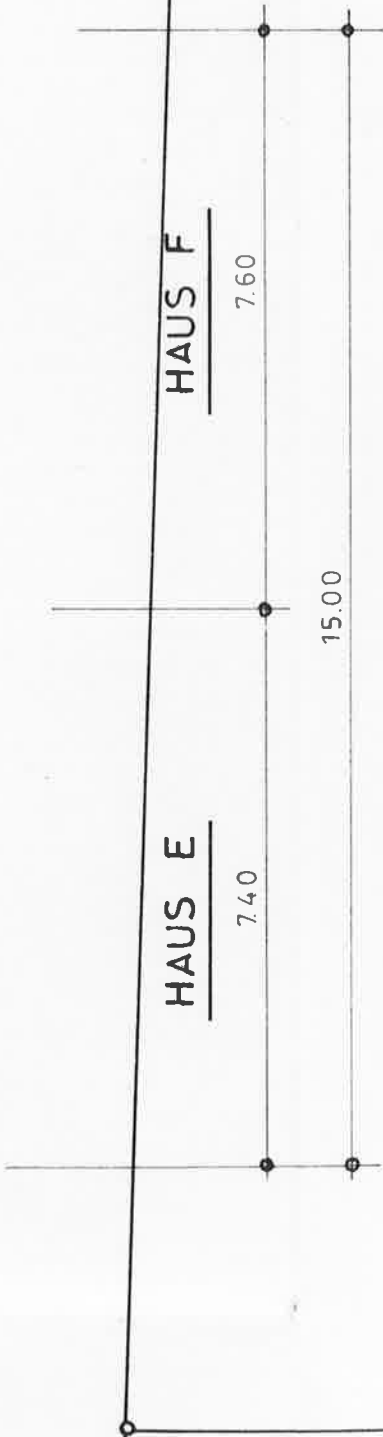
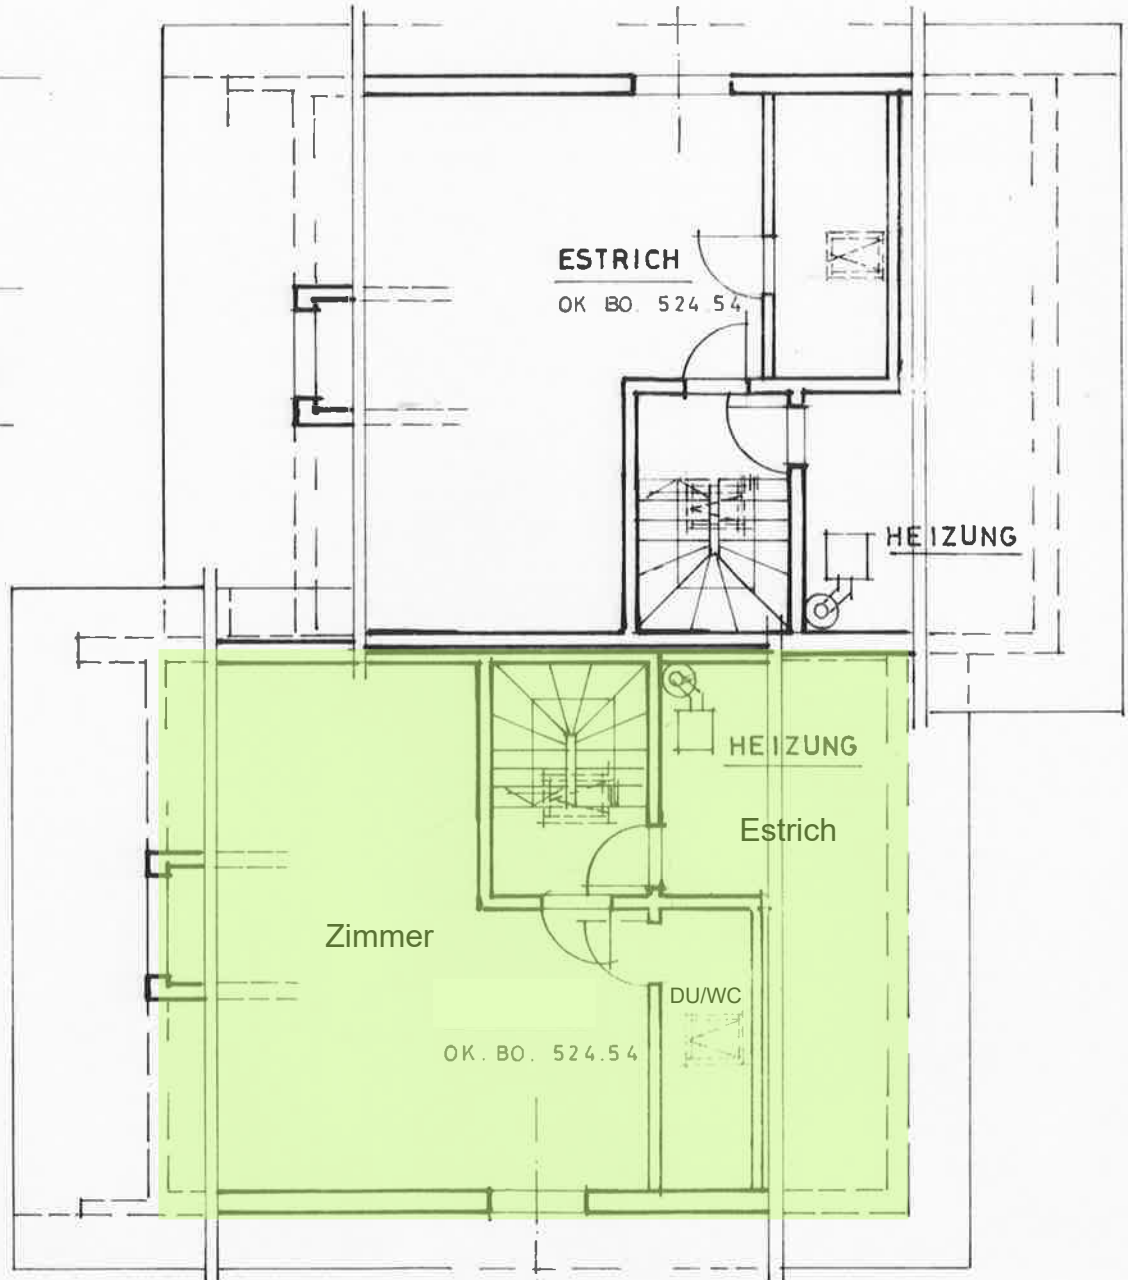


Stm

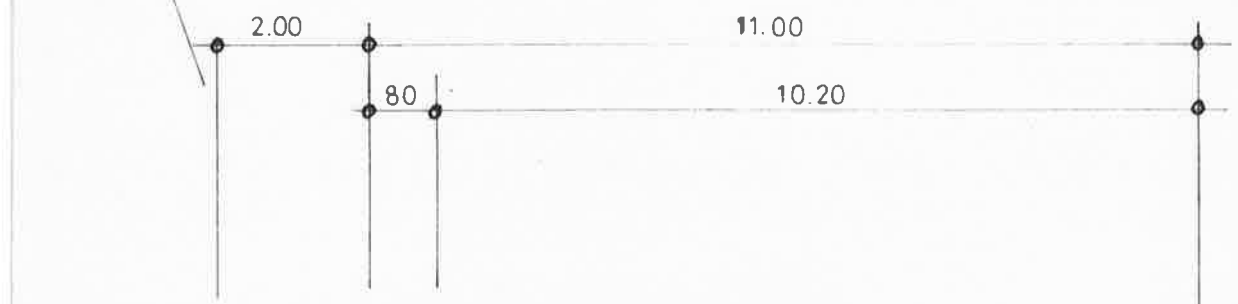

HAUS F


HAUS E

7.40

7.60

SUEDEN

SUEDEN

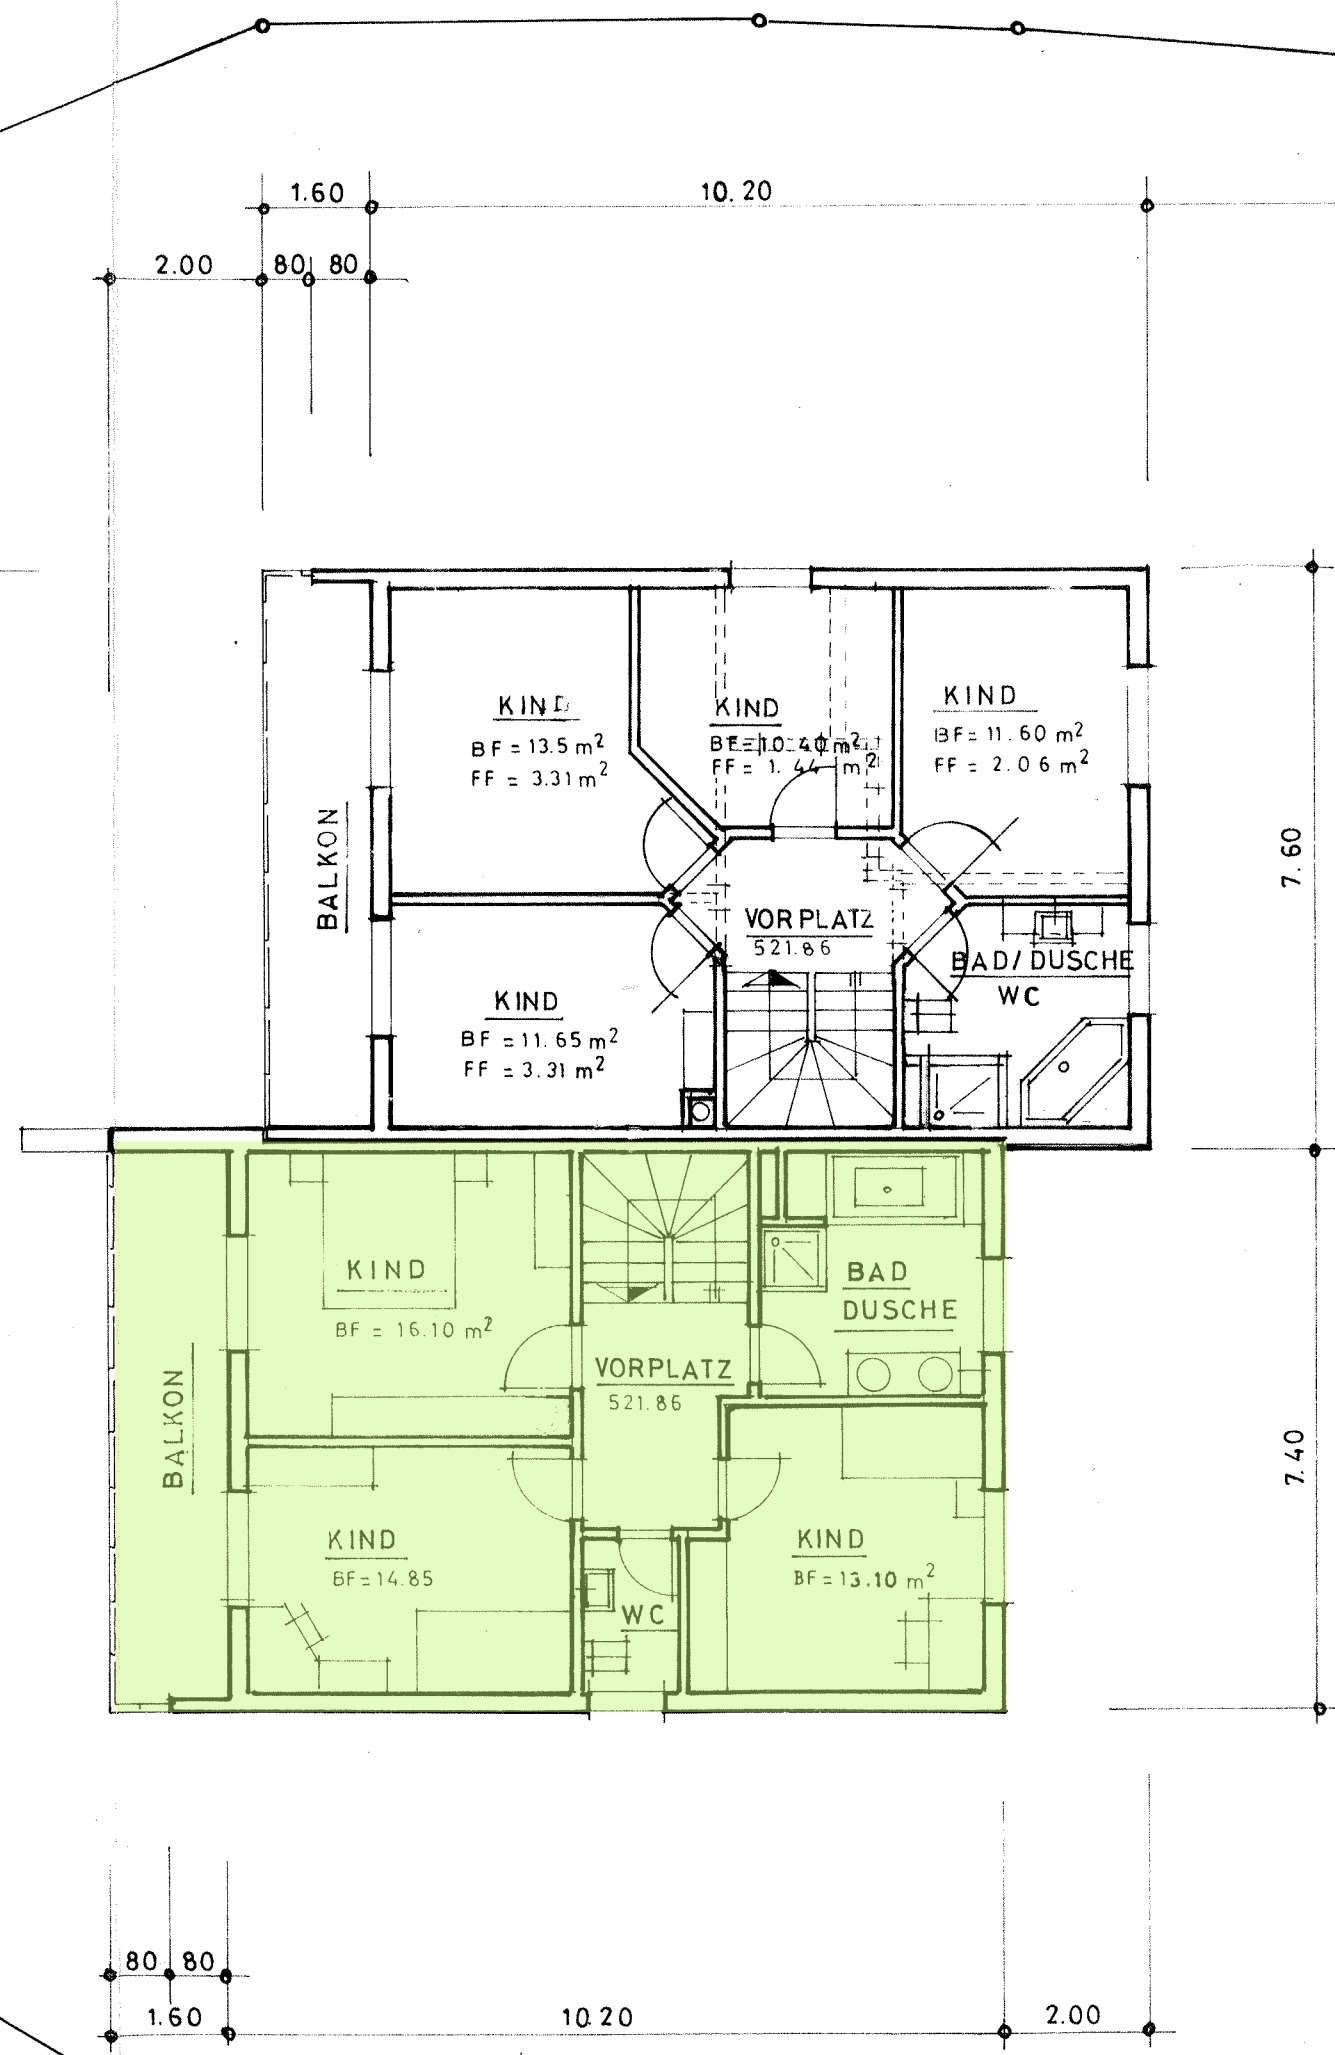

BEST. KONTROLLSCHACHT $\varnothing$ 100/60
DE = CA. 518.10 SO. = 515.83

KONTROLLSCHACHT $\varnothing$ 80/60
MIT DURCHLAUFRINNE
DE = 518.40 SO = 516.00

SCHLAMMSAMML. $\varnothing$ 80/60
DE = CA. 517.90 EL = 515.95
BO = 415.50 AL = 516.00

BEST. KANALISATION

BEST. KAN. ANSCHLUSS

PVC-ROHR $\varnothing$ 125
1% GEF.

PVC-ROHR $\varnothing$ 125 mm
2.5% GEF.

PVC-ROHR $\varnothing$ 125 GEF 1%

14.80

7.47

4.68

5.10

7.10

STEDEN

DIE BAUHERREN

DISPONIBEL

WASCHEN

DISPONIBEL

VELORAUM

KELLER

FALLSTRANG
EG: KÜ / SEP. WC
OG: BAD / WC
DG: DU / WC

WASCHEN

BO. ABL.
516.50

DISPONIBEL

KELLER

VORPLATZ
516.55

FALLSTRANG
EG = KÜ
OG = SEP. WC

WASCHPLATZ

SAMMELSCHACHT $\varnothing$ 50
MIT TAUCHBOGEN
DE = 516.40 BO = 515.40
A.L. = 516.00

ZUFAHRT ZUR TIEFGARAGE

TIEFGARAGE
516.50

R. THURNHEER (HAUS A)
PARZ. 992

HANS FANK HAUSER (HAUS B)
PARZ. 993

P. LEUTENEGER (HAUS C)
PARZ. 994