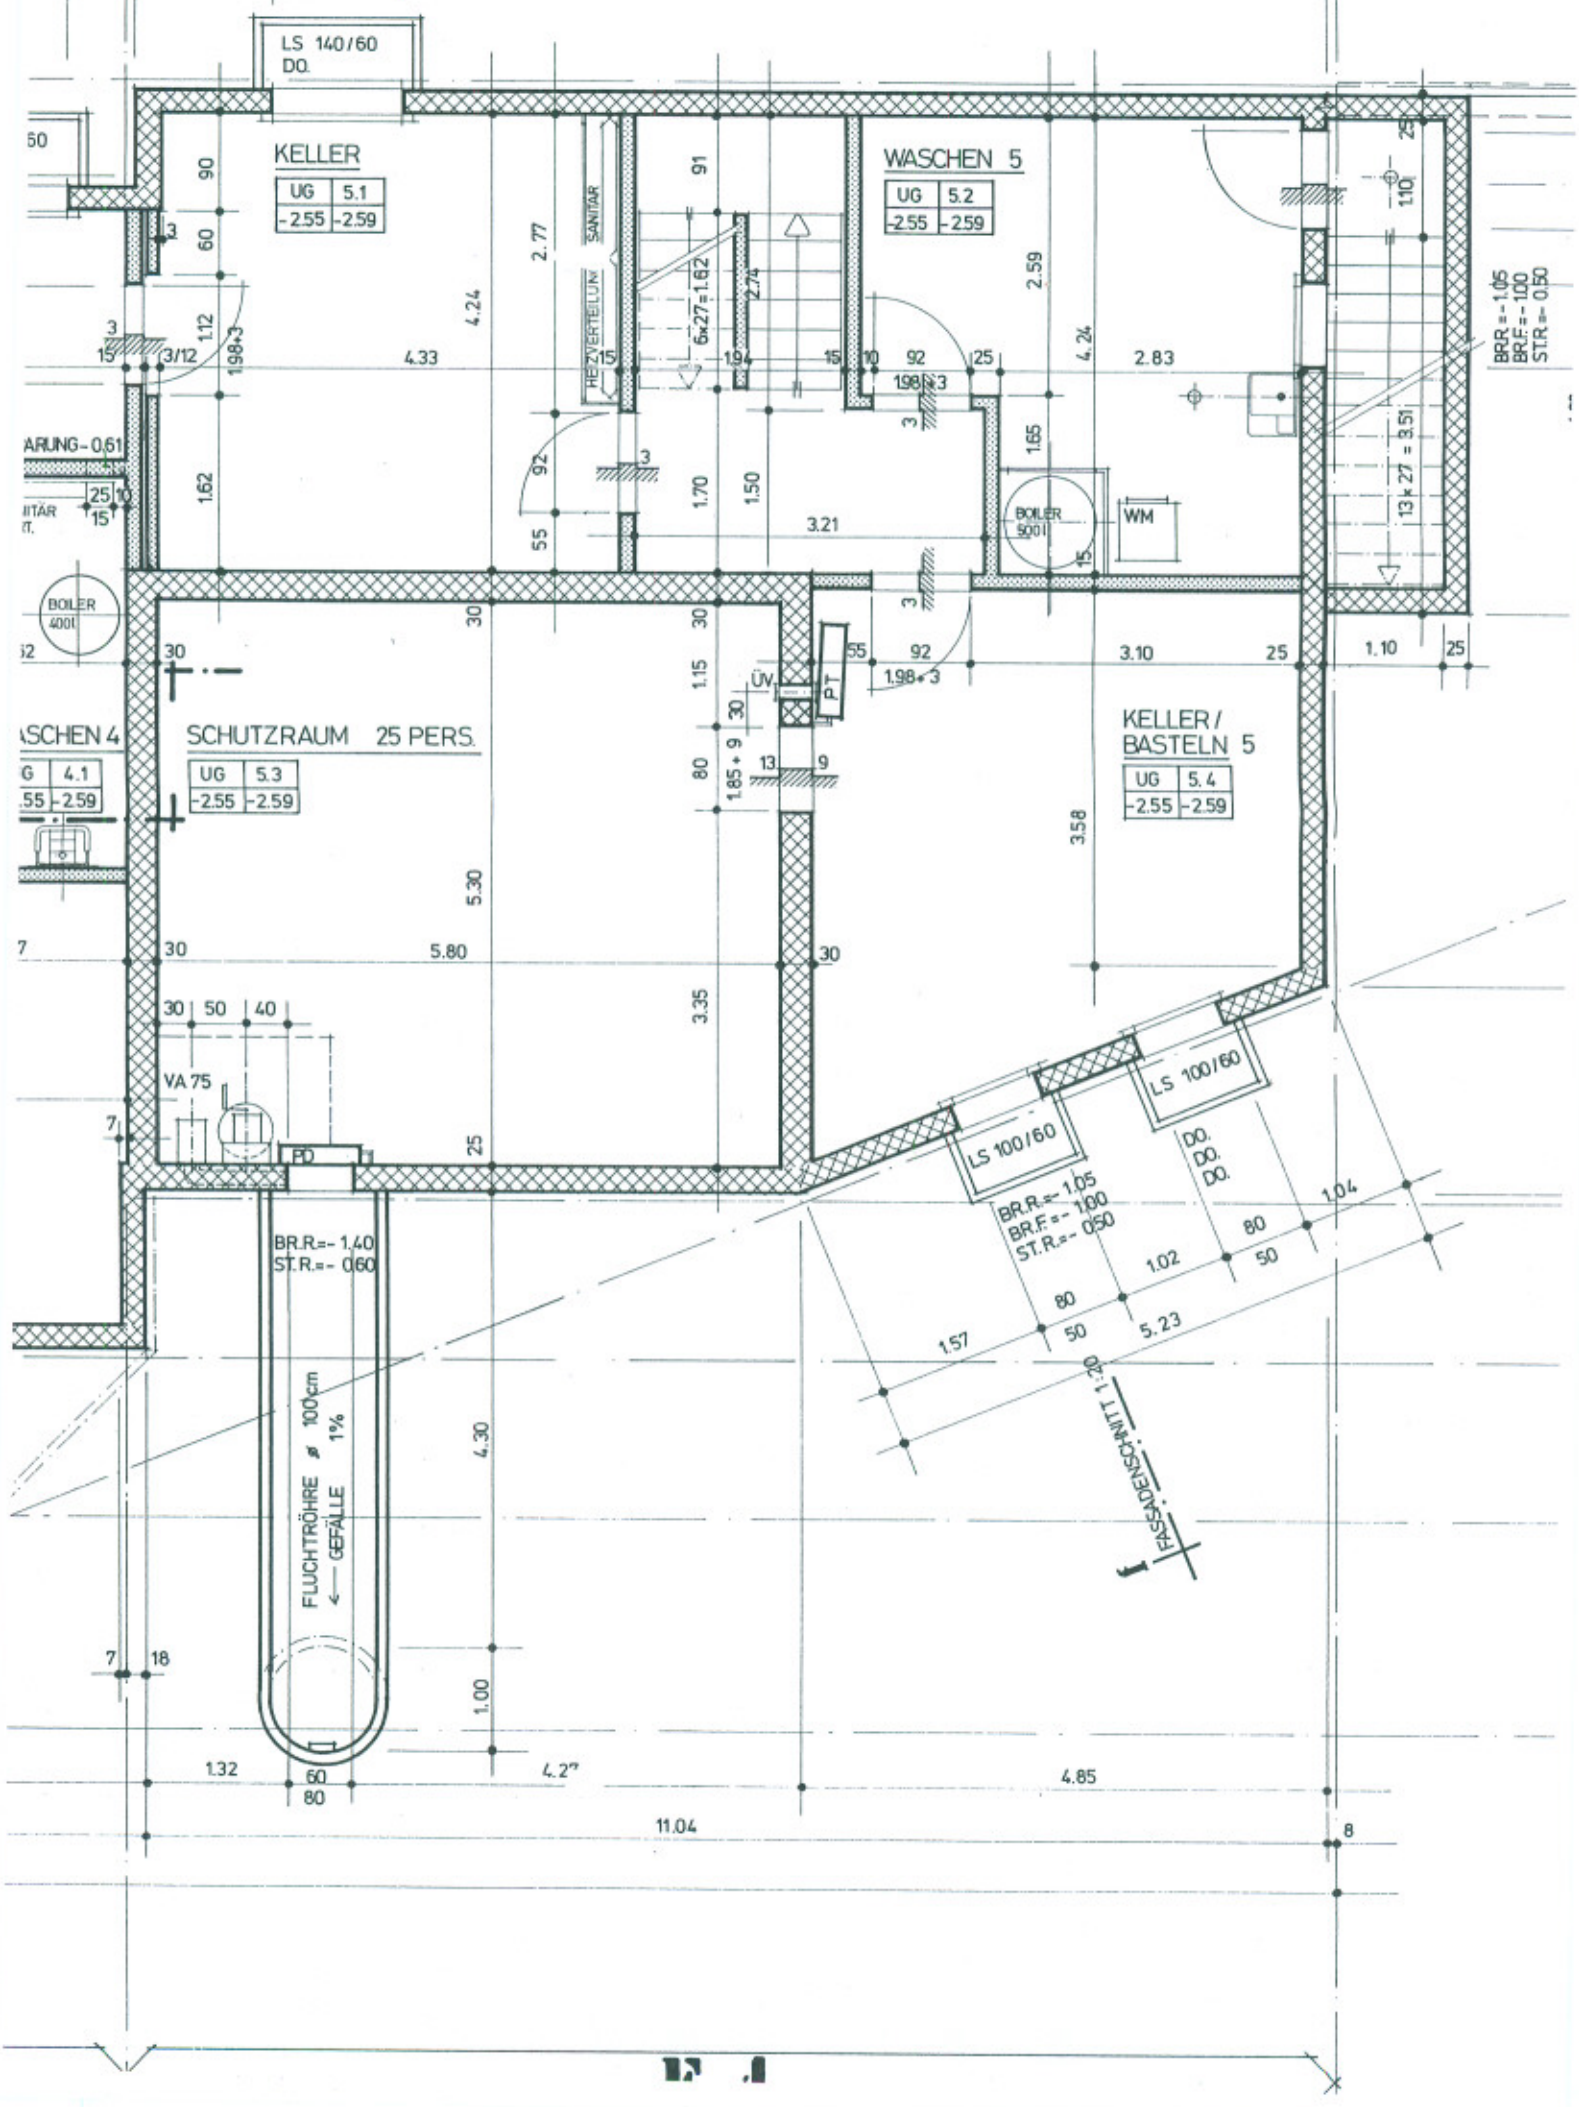
LS 140/60
DO.
KELLER
UG 5.1
-2.55 -2.59
WASCHEN 5
UG 5.2
-2.55 -2.59
SANITÄR
HEIZVERTEILUNG
6x27=1.62
BOILER 500l
WM
BOILER 400l
SCHUTZRAUM 25 PERS.
UG 5.3
-2.55 -2.59
KELLER / BASTELN 5
UG 5.4
-2.55 -2.59
ÜV
PT
VA 75
PD
LS 100/60
LS 100/60
DO.
DO.
DO.
BR.R.=-1.05
BR.F.=-1.00
ST.R.=-0.50
BR.R.=-1.40
ST.R.=-0.60
FLUCHTRÖHRE ø 100cm
← GEFÄLLE 1%
FASSADENSCHNITT 1:20
11.04