


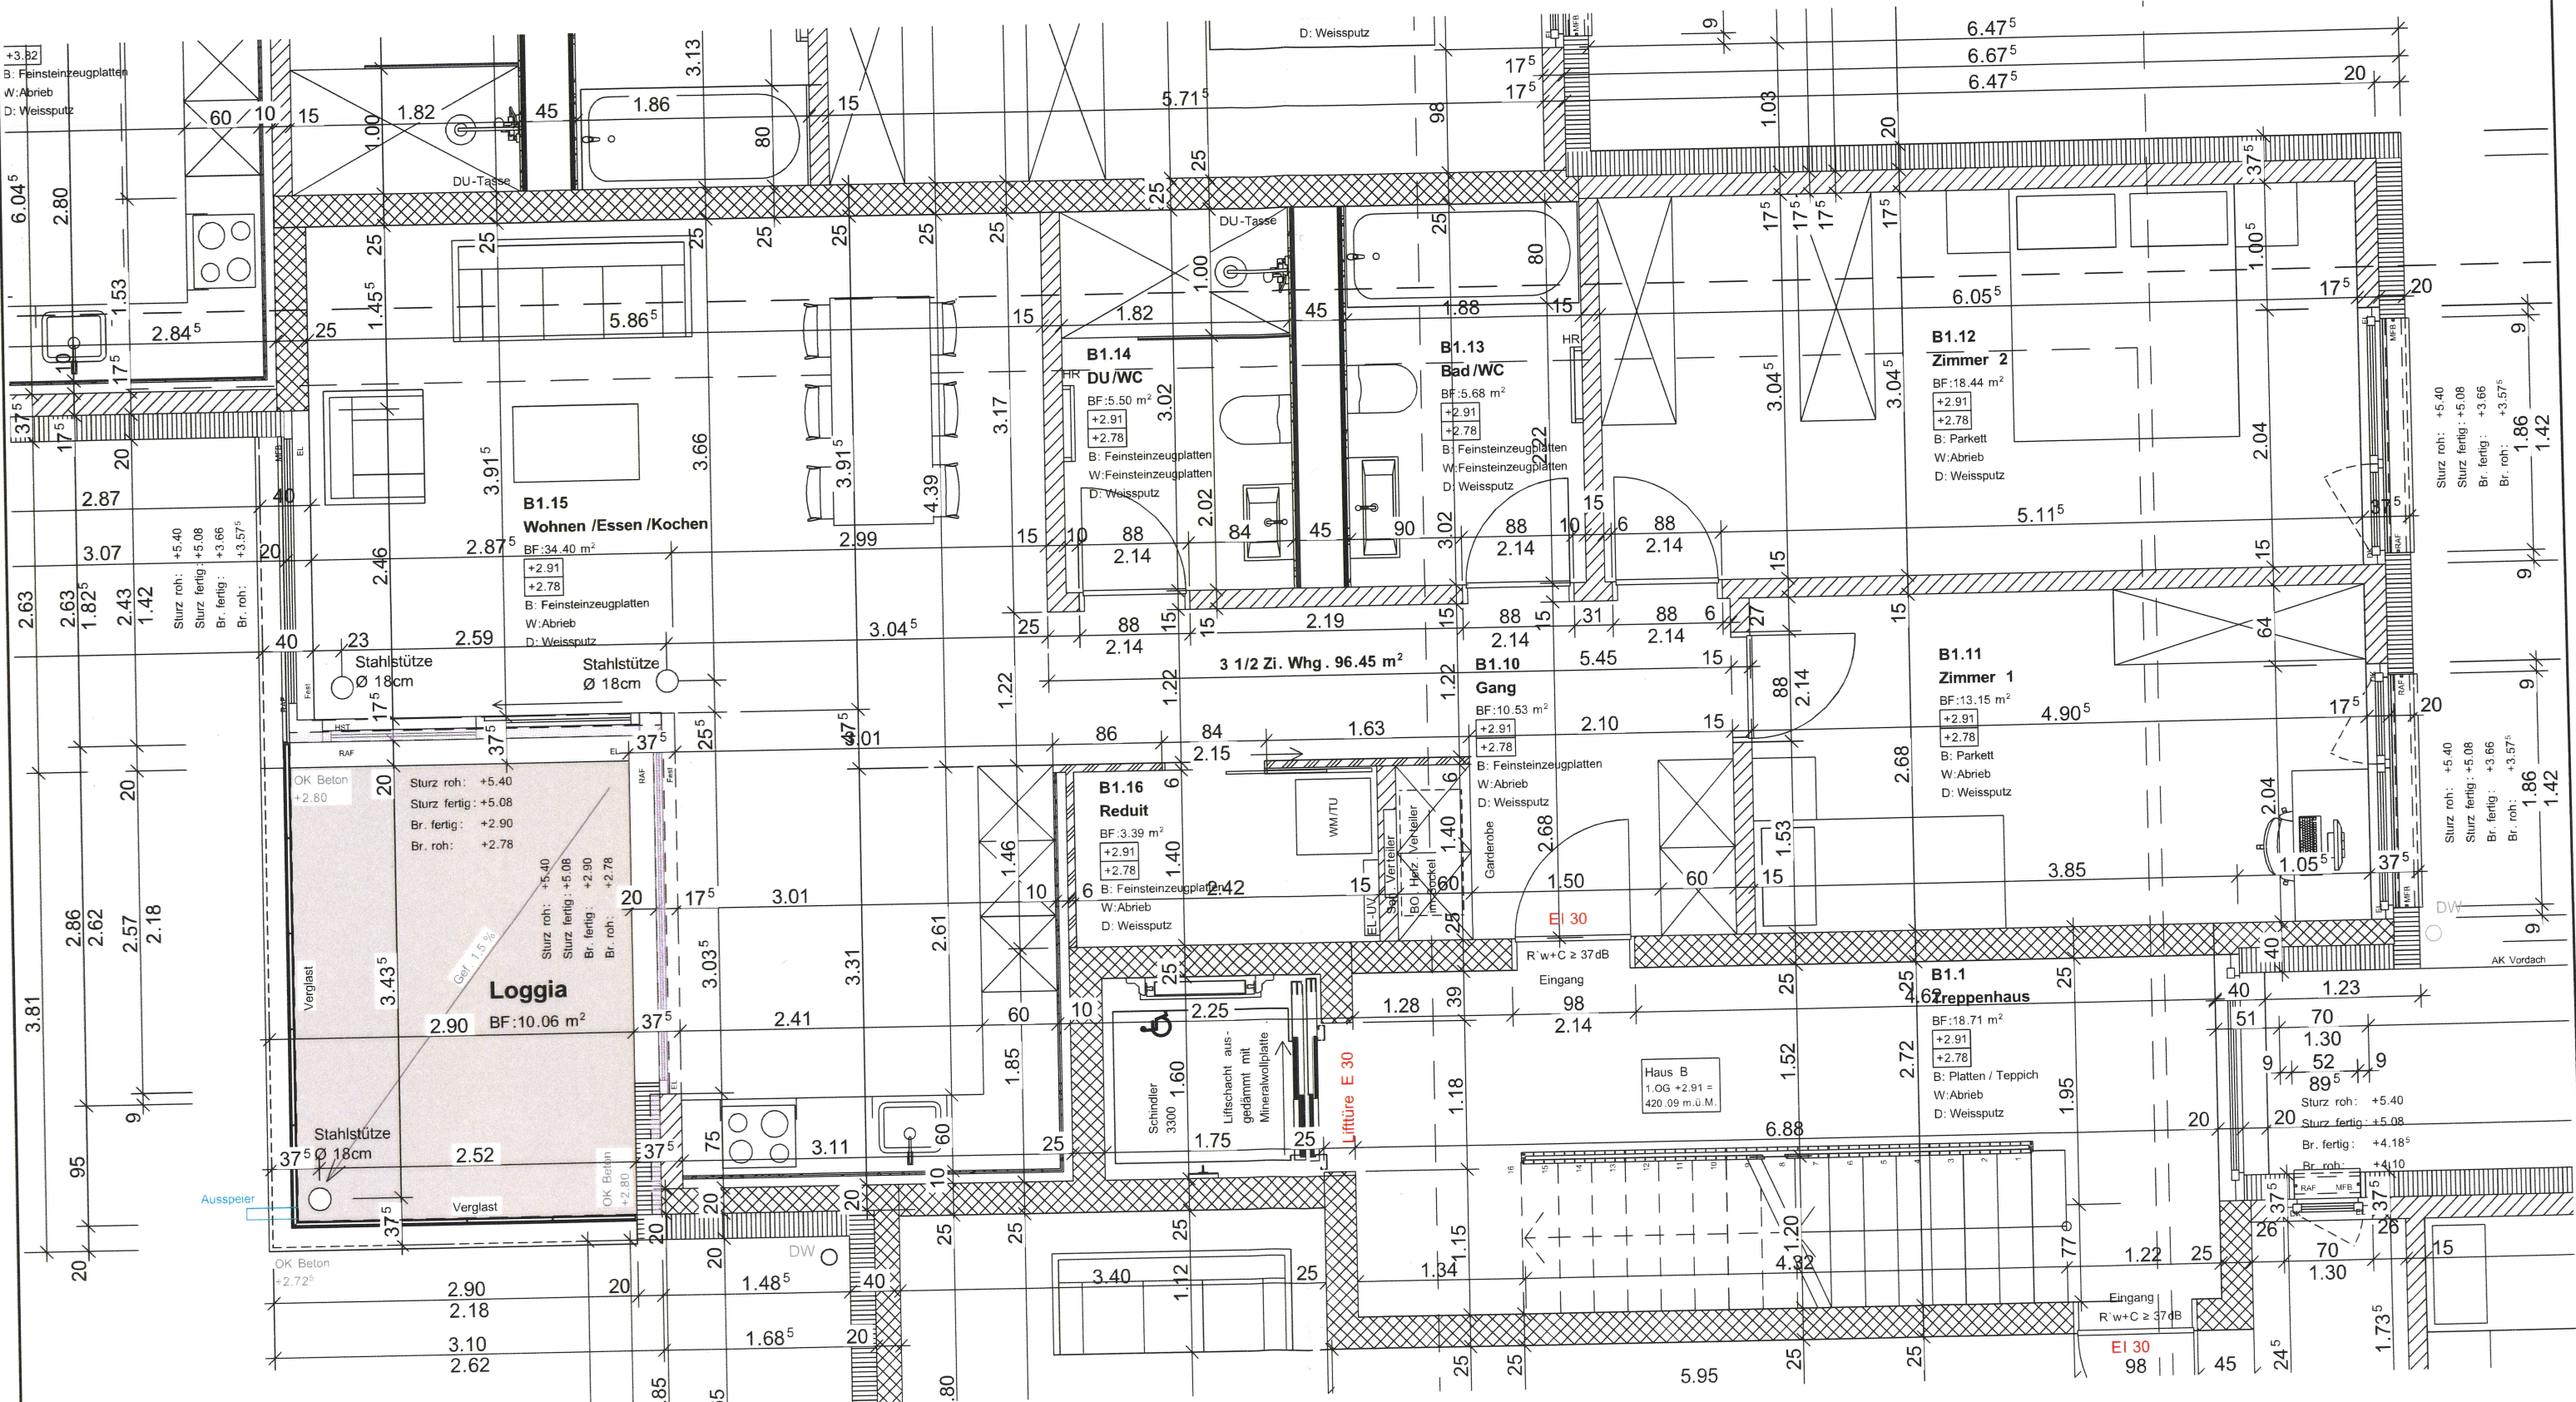

GRUNDRISS 3 1/2 Zi. Whg. - HAUS B

ÜBERBAUUNG SASSI GROSSI	NR.	1021
PARZELLE NR. 20 + 1428, 6037 ROOT	MST.	1:50
infanger Ingenieure Hochbau Tiefbau	GEZ.	Infanger
infanger AG Hochbau Tiefbau Kantonstr. 53 im Haus Zenturium 6048 Horw	DAT.	06.10.22

T 041 340 66 80
F 041 340 66 84
info@infangerag.ch
www.infangerag.ch