






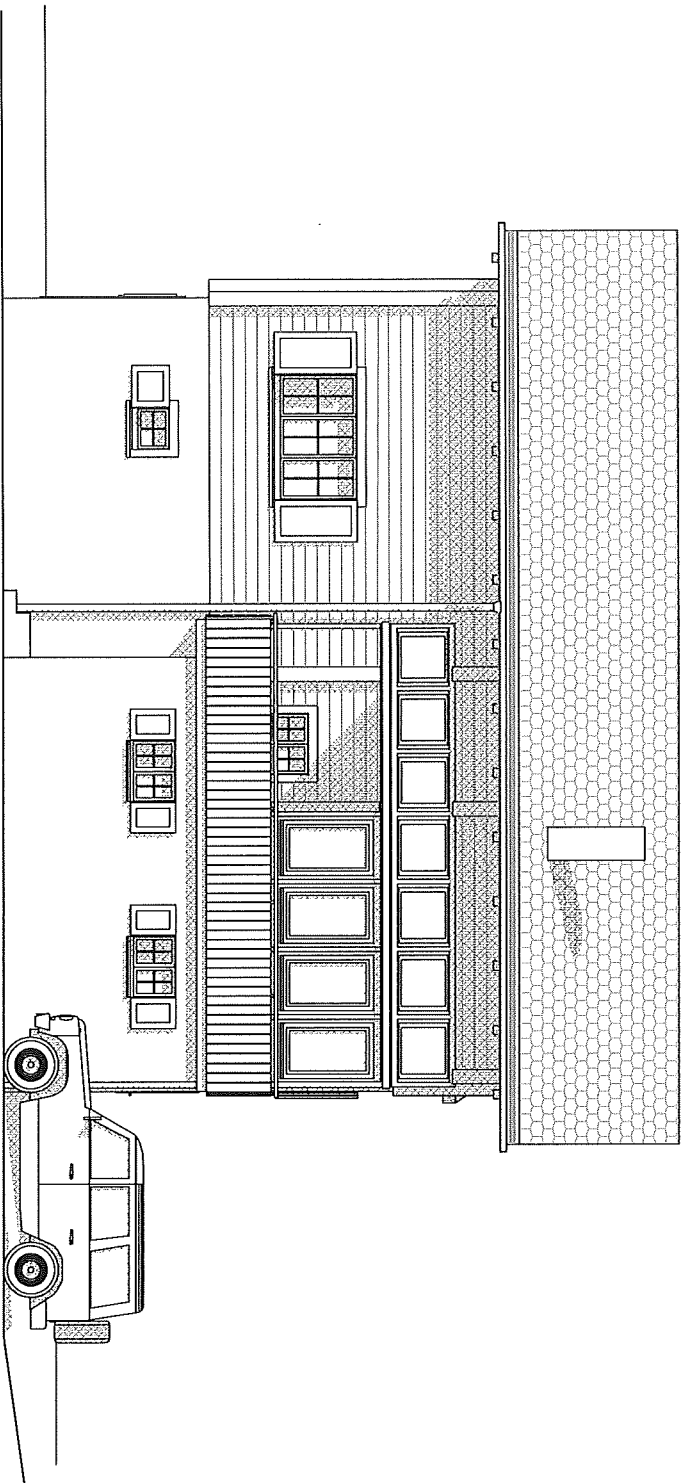

Süd - - Ansicht

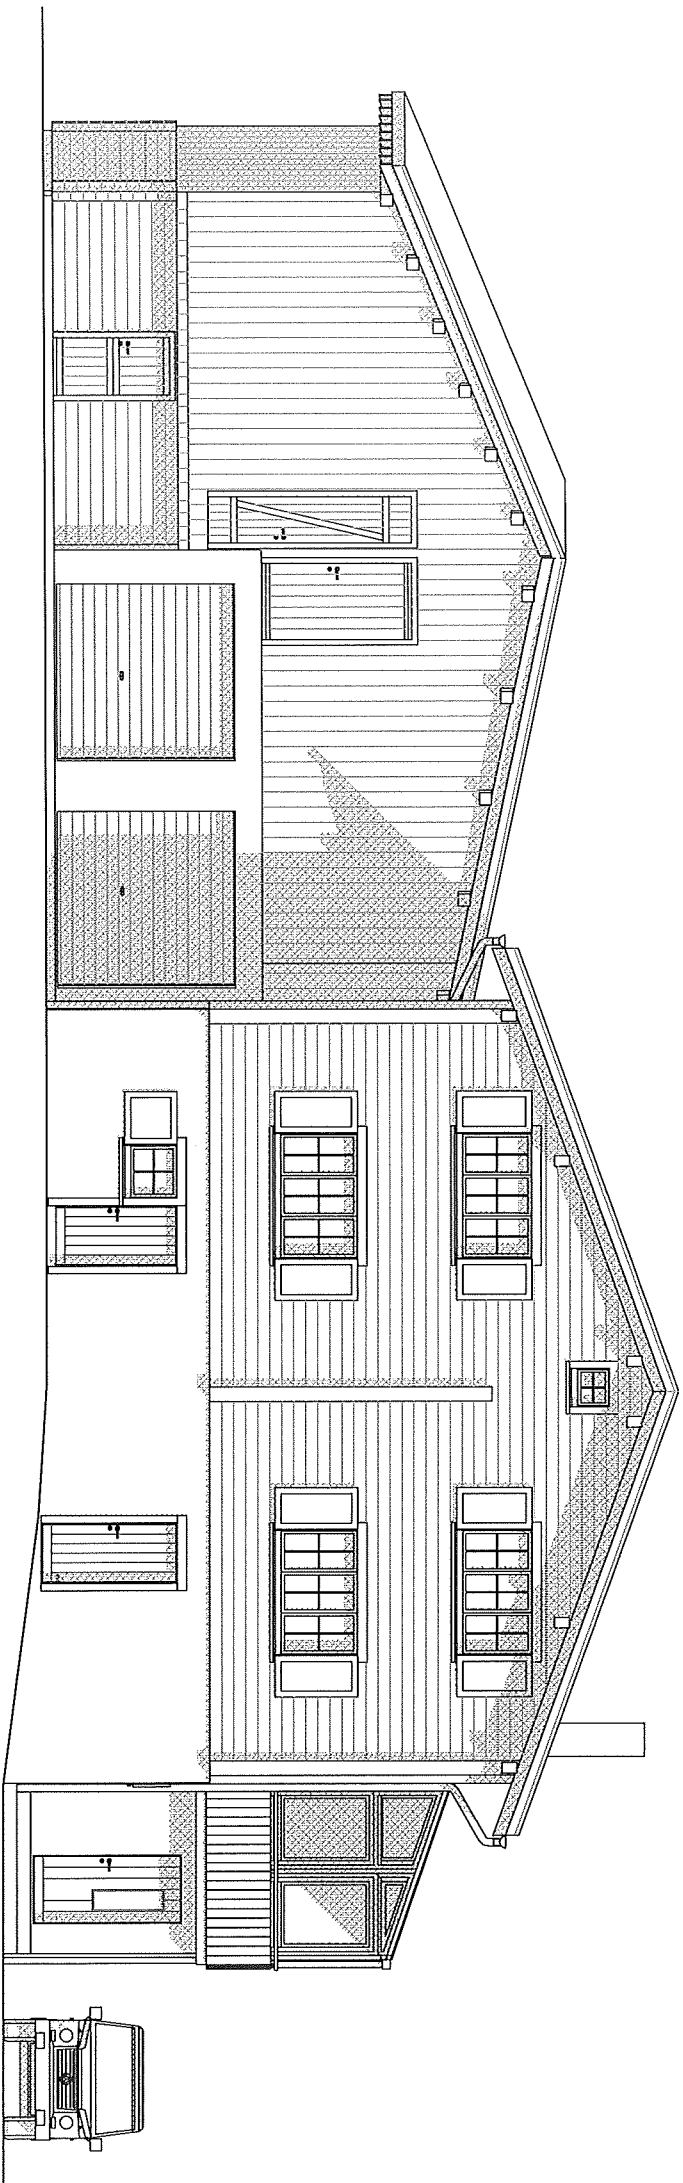


West - - Ansicht

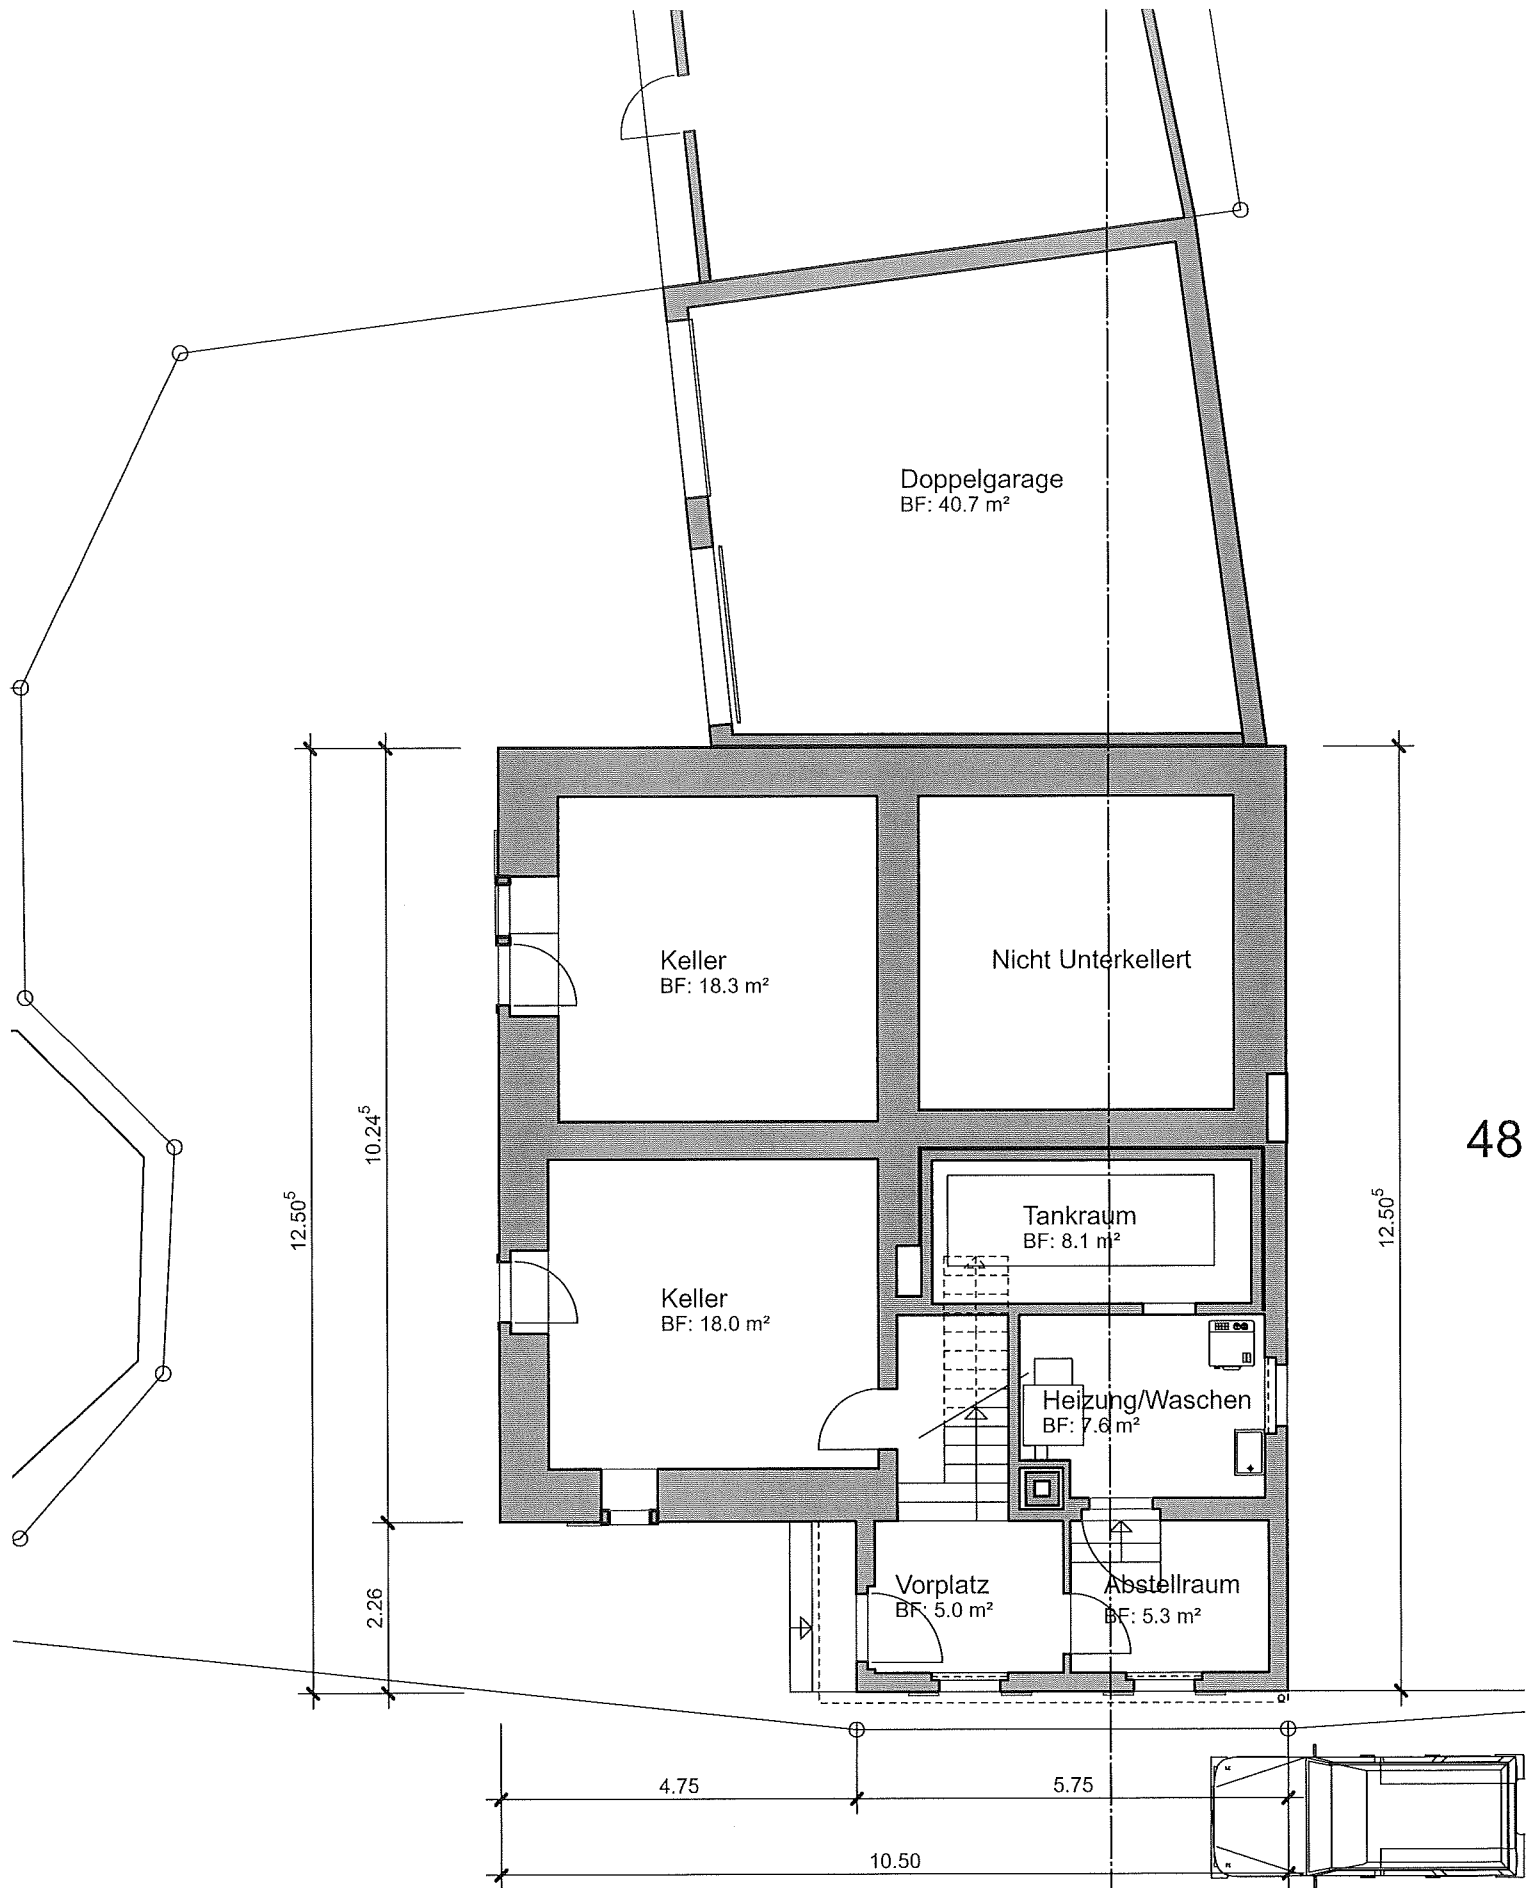


48

Untergeschoss


A

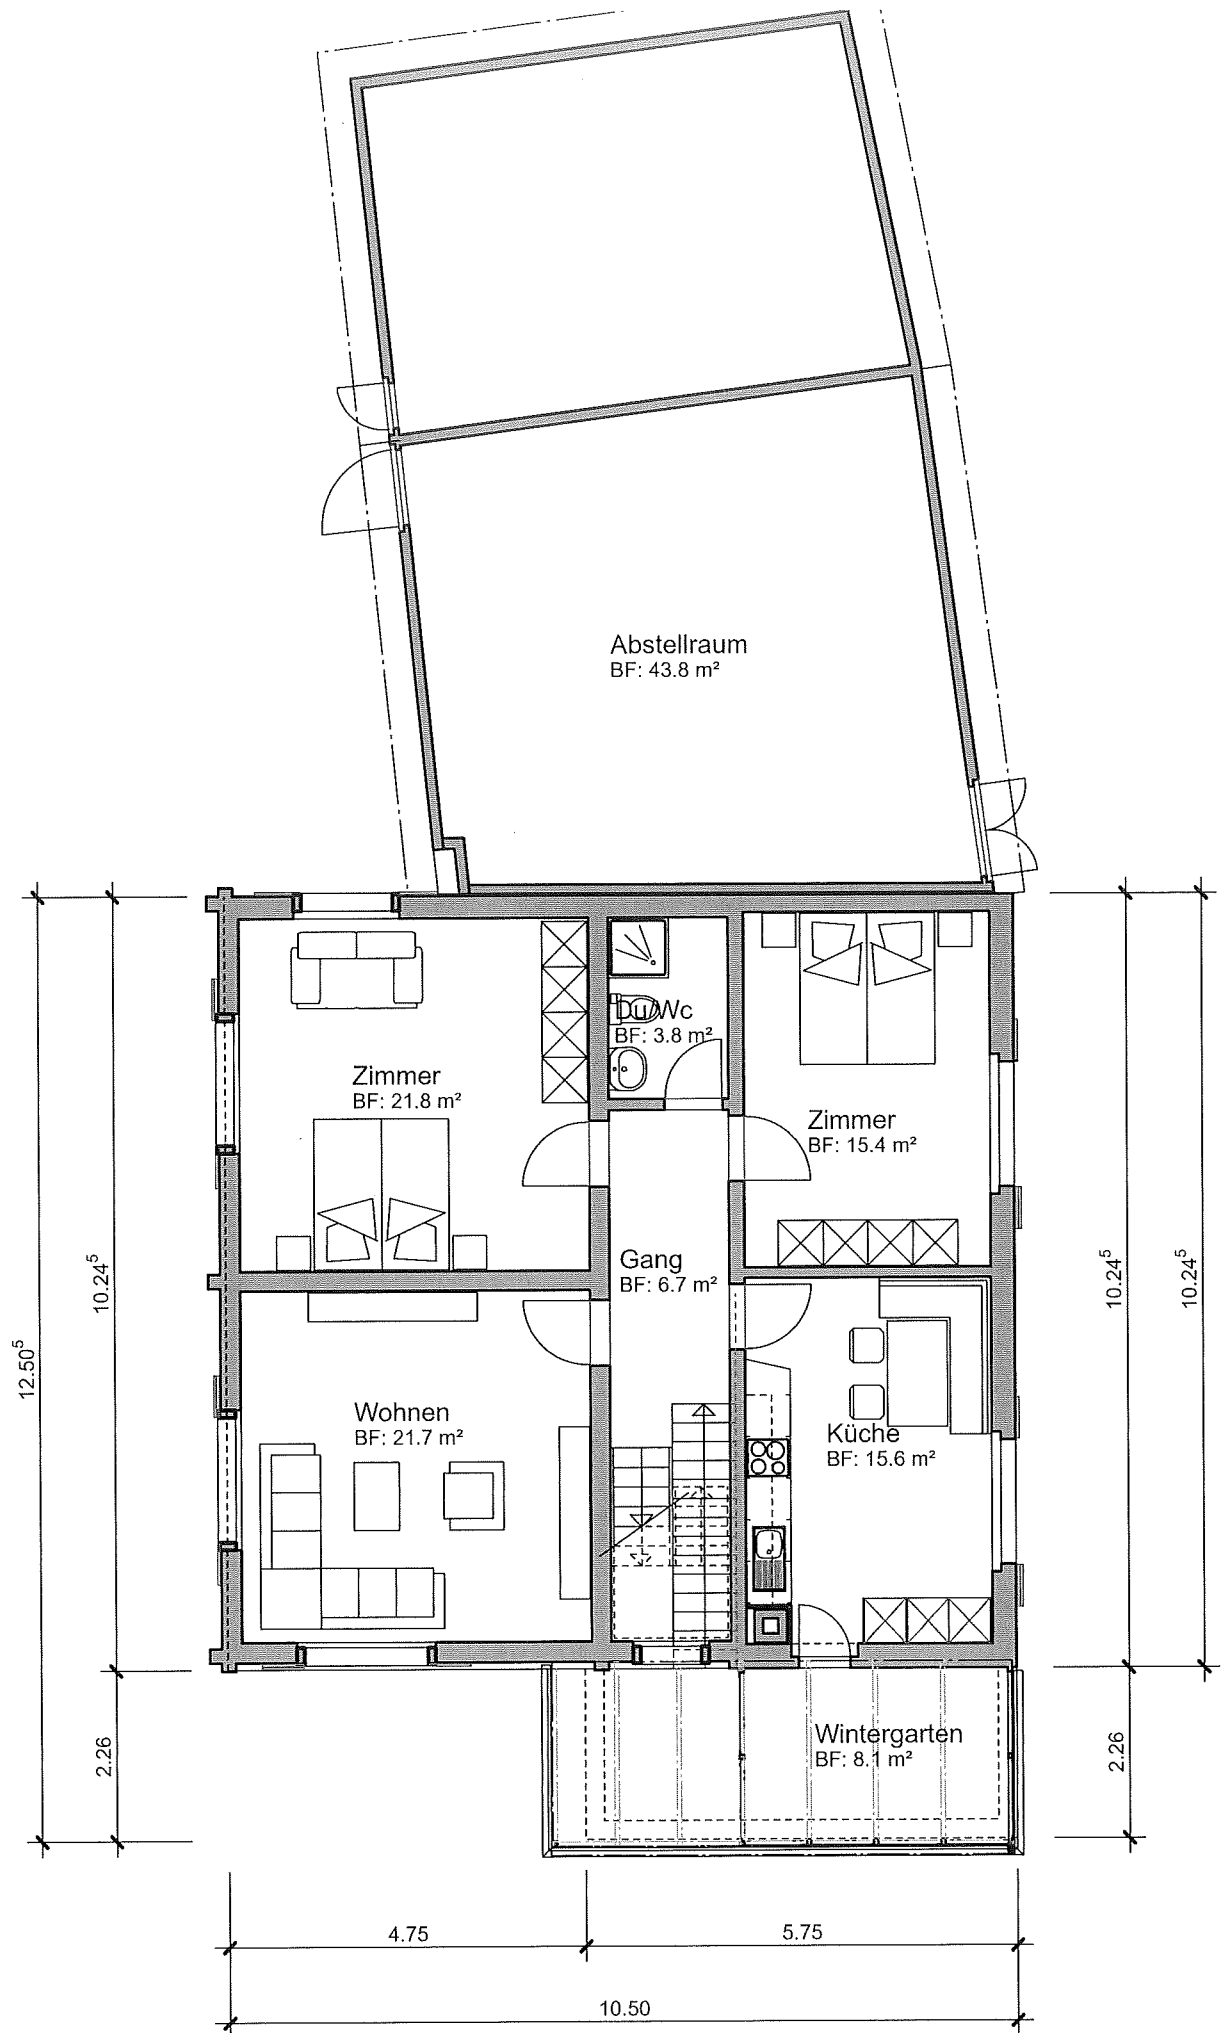


Erdgeschoss M. 1 : 100

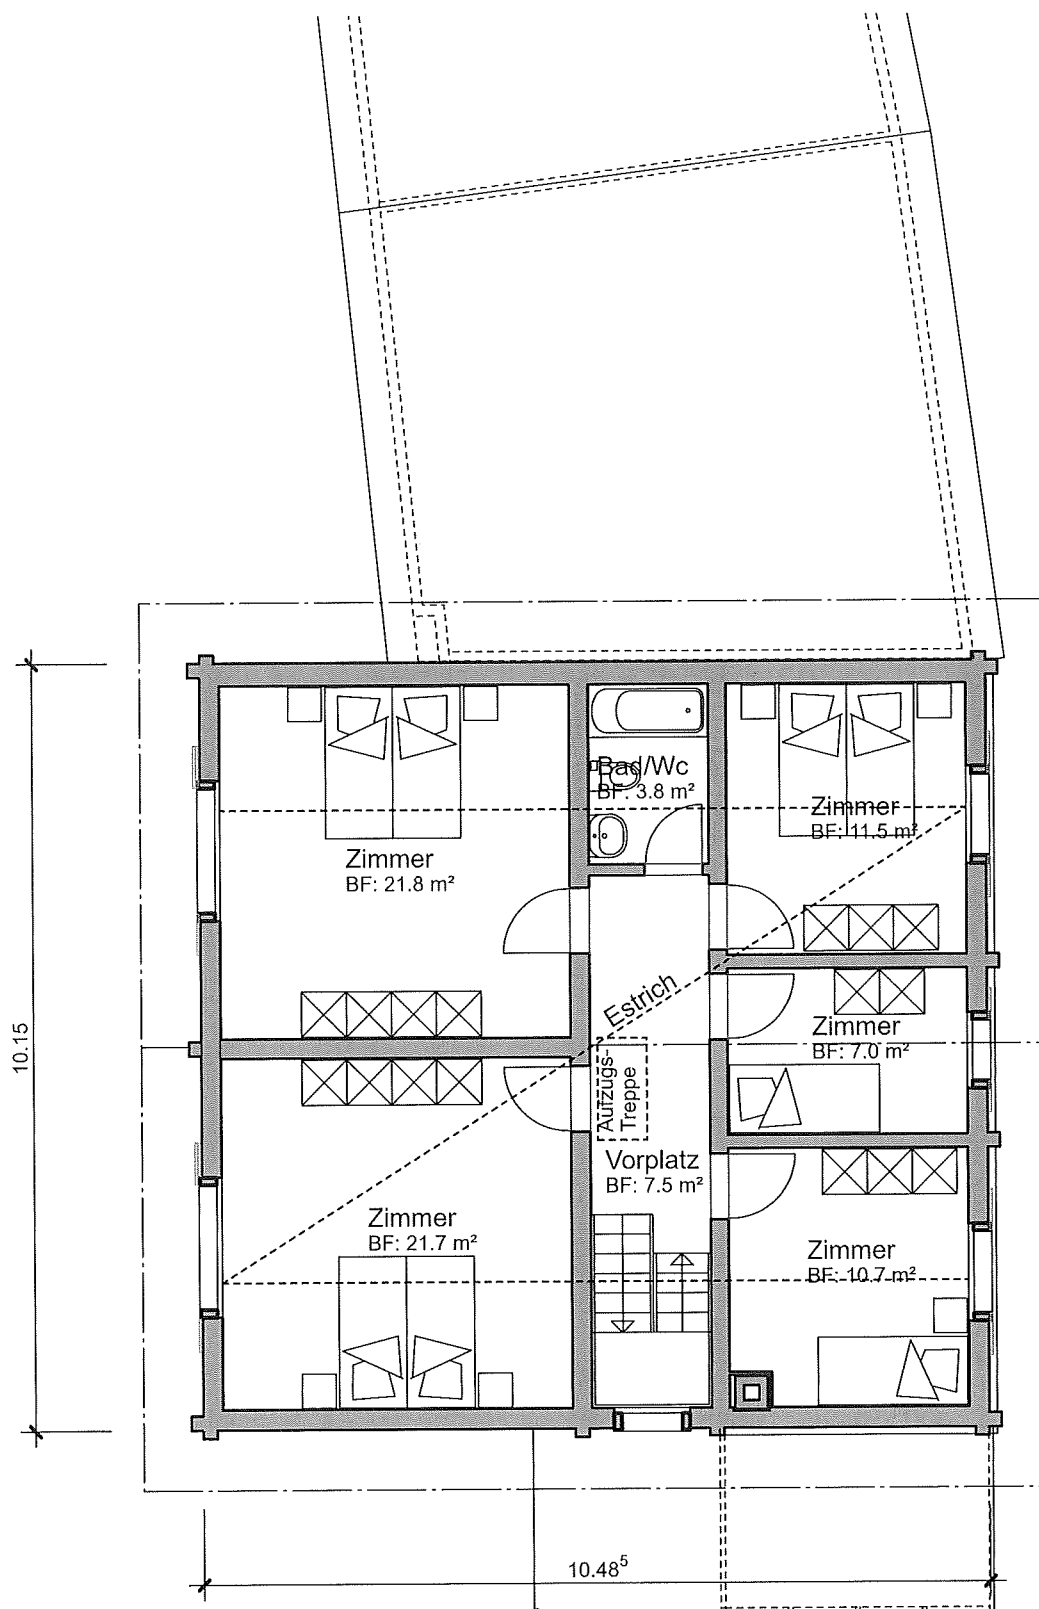

Dachgeschoss M. 1 : 100

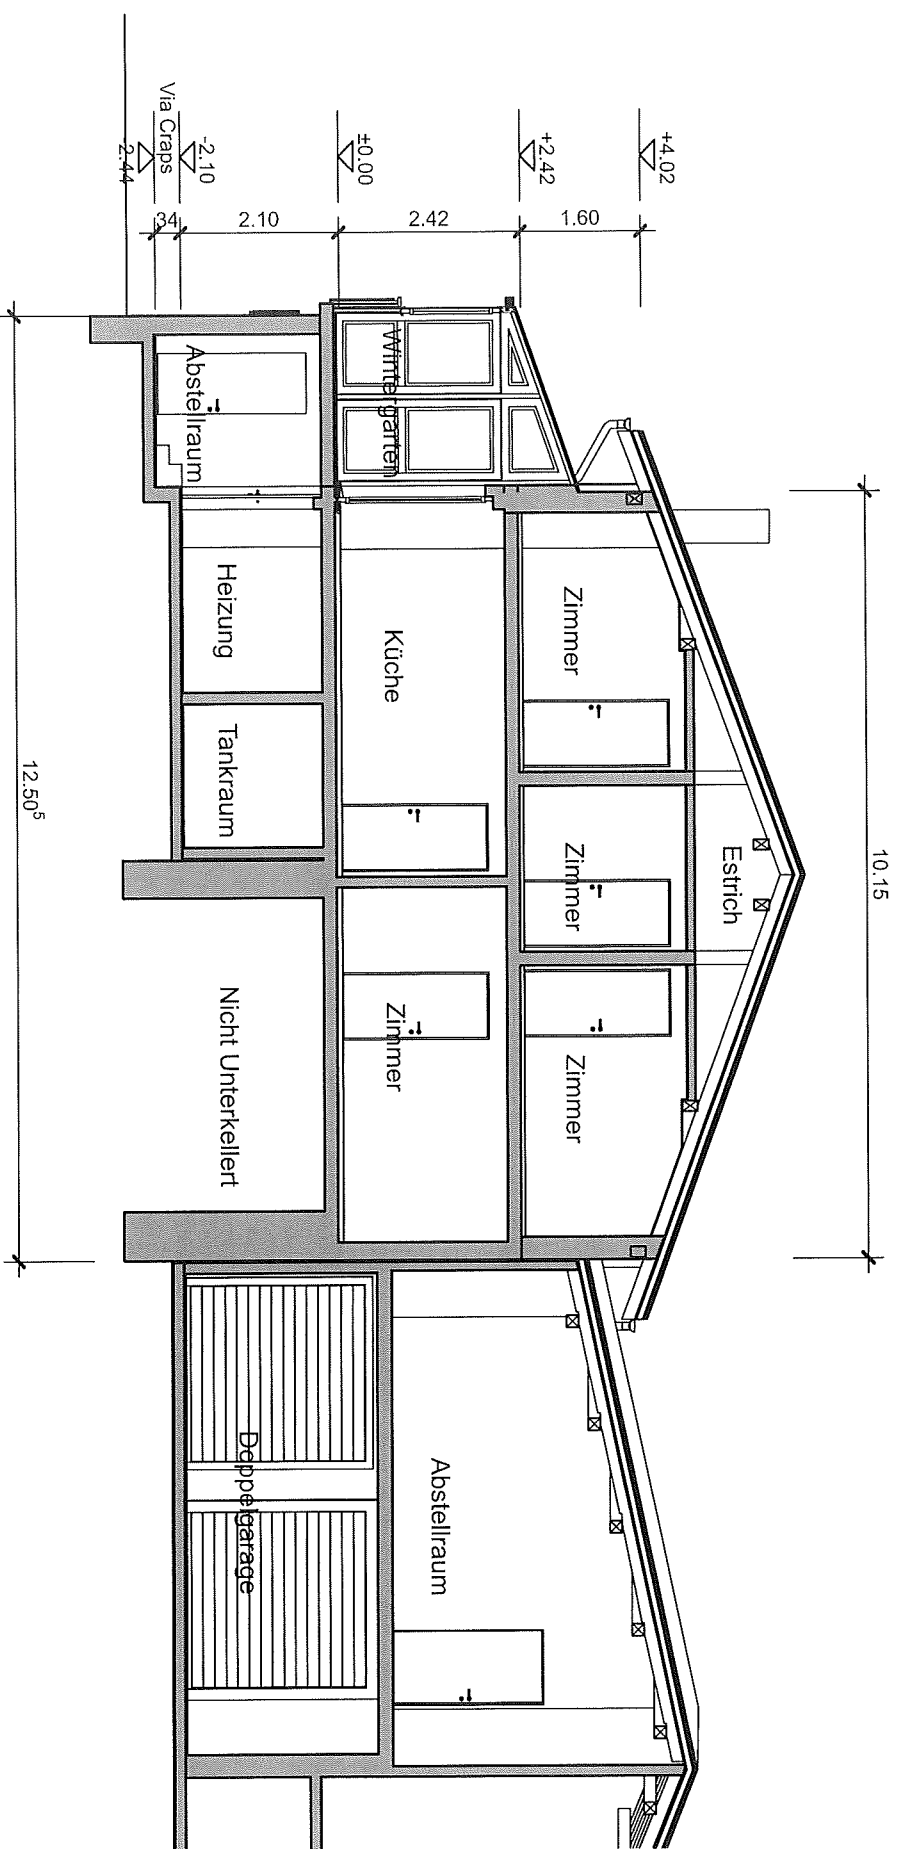

Querschnitt A--A M. 1 : 100

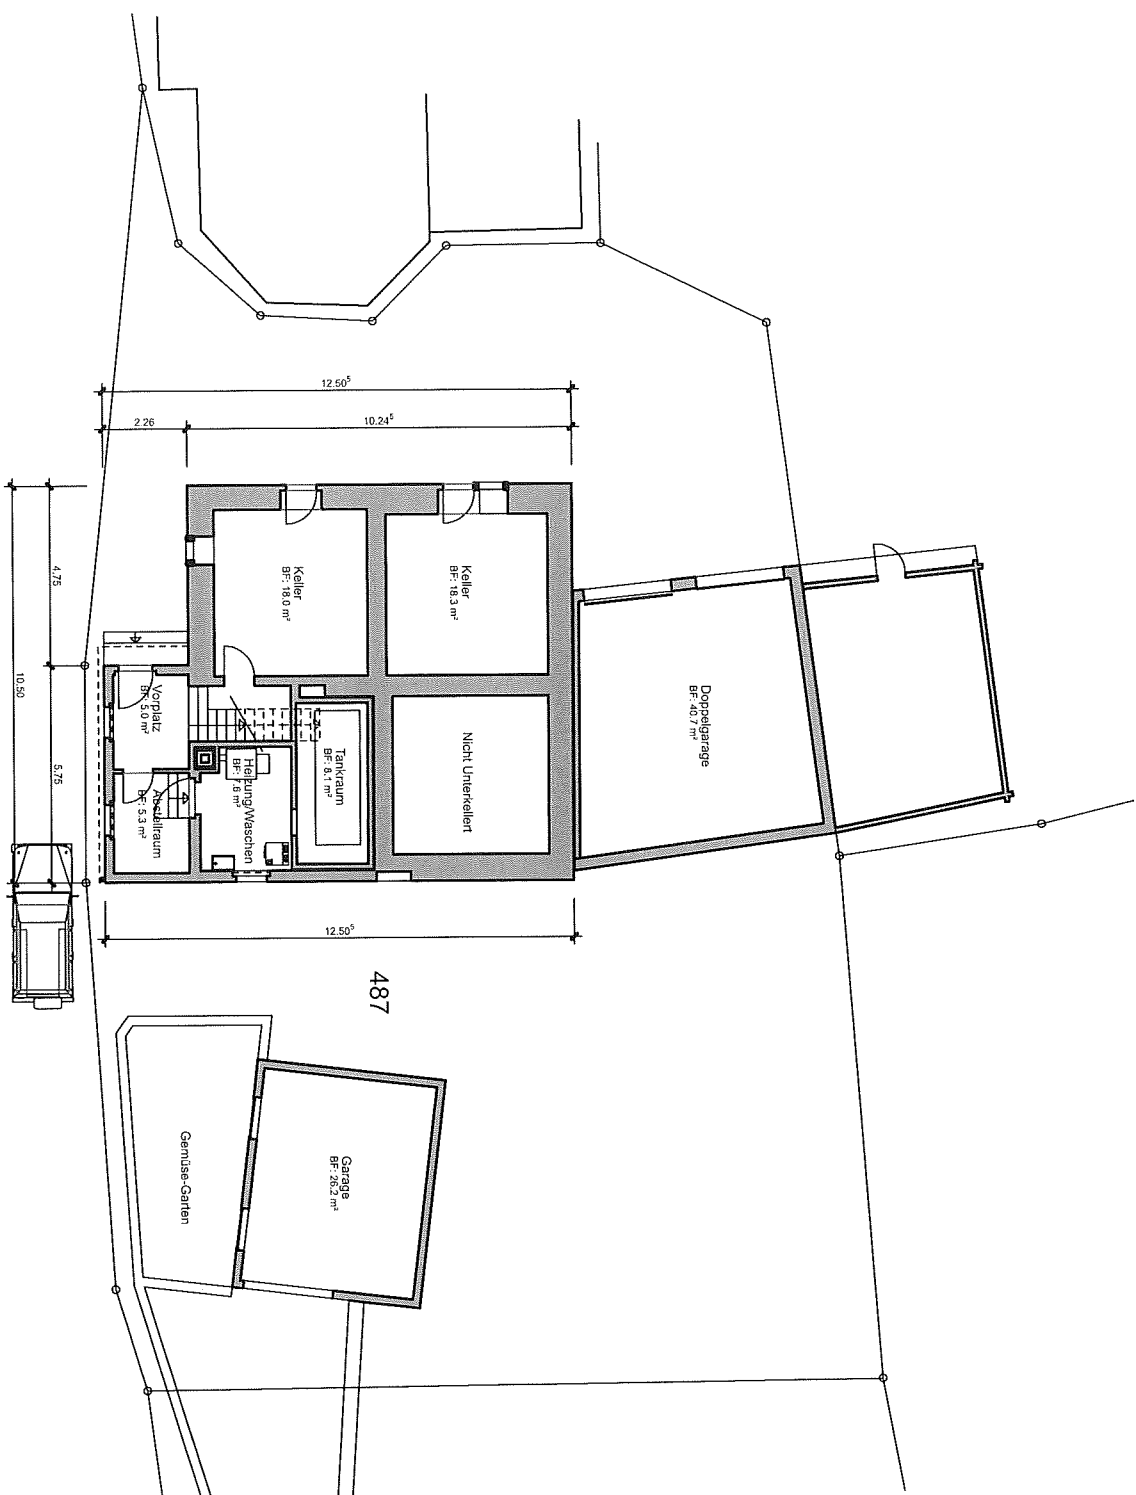

Situation M. 1 : 200



GEMEINDE DISENTIS/MUSTÉR



1: 500

Erstellt: 14.04.2026

Das Urheberrecht an diesem Plan und den dargestellten Daten gehört den jeweiligen Dateneigentümern. Die Daten haben keine rechtliche Gültigkeit und erfolgen ohne Gewähr auf Vollständigkeit und Richtigkeit. Vor Beginn von Planungen und Grabarbeiten nehmen Sie bitte Kontakt mit den zuständigen Dienststellen des Dateneigentümers auf, die Ihnen verbindliche Auskünfte erteilen. Angaben zum Dateneigentümer und zum Nachführungsstand sind unter www.geo-surselva.ch nachzulesen.

 Cavigelli Ingenieure
kompetent und innovativ

www.geo-surselva.ch

