


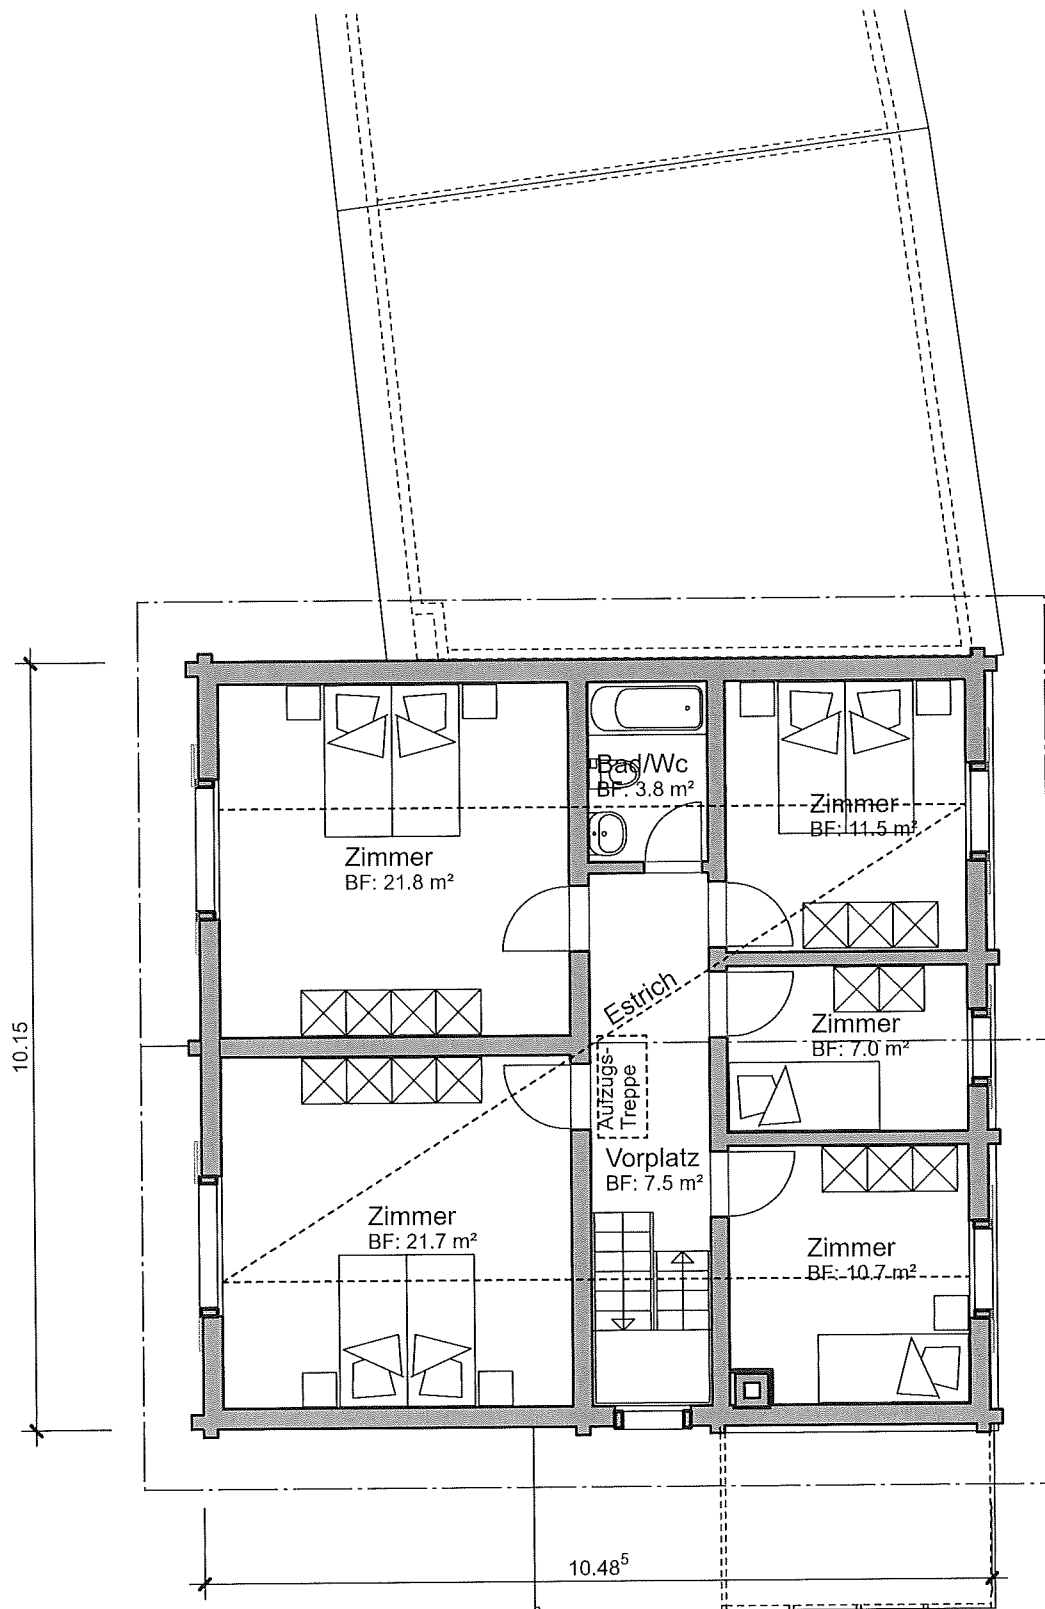

Dachgeschoss M. 1 : 100