


Gemeinde Diepoldsau  
Kopie aus Grundbuchplan Nr. 16  
1:500

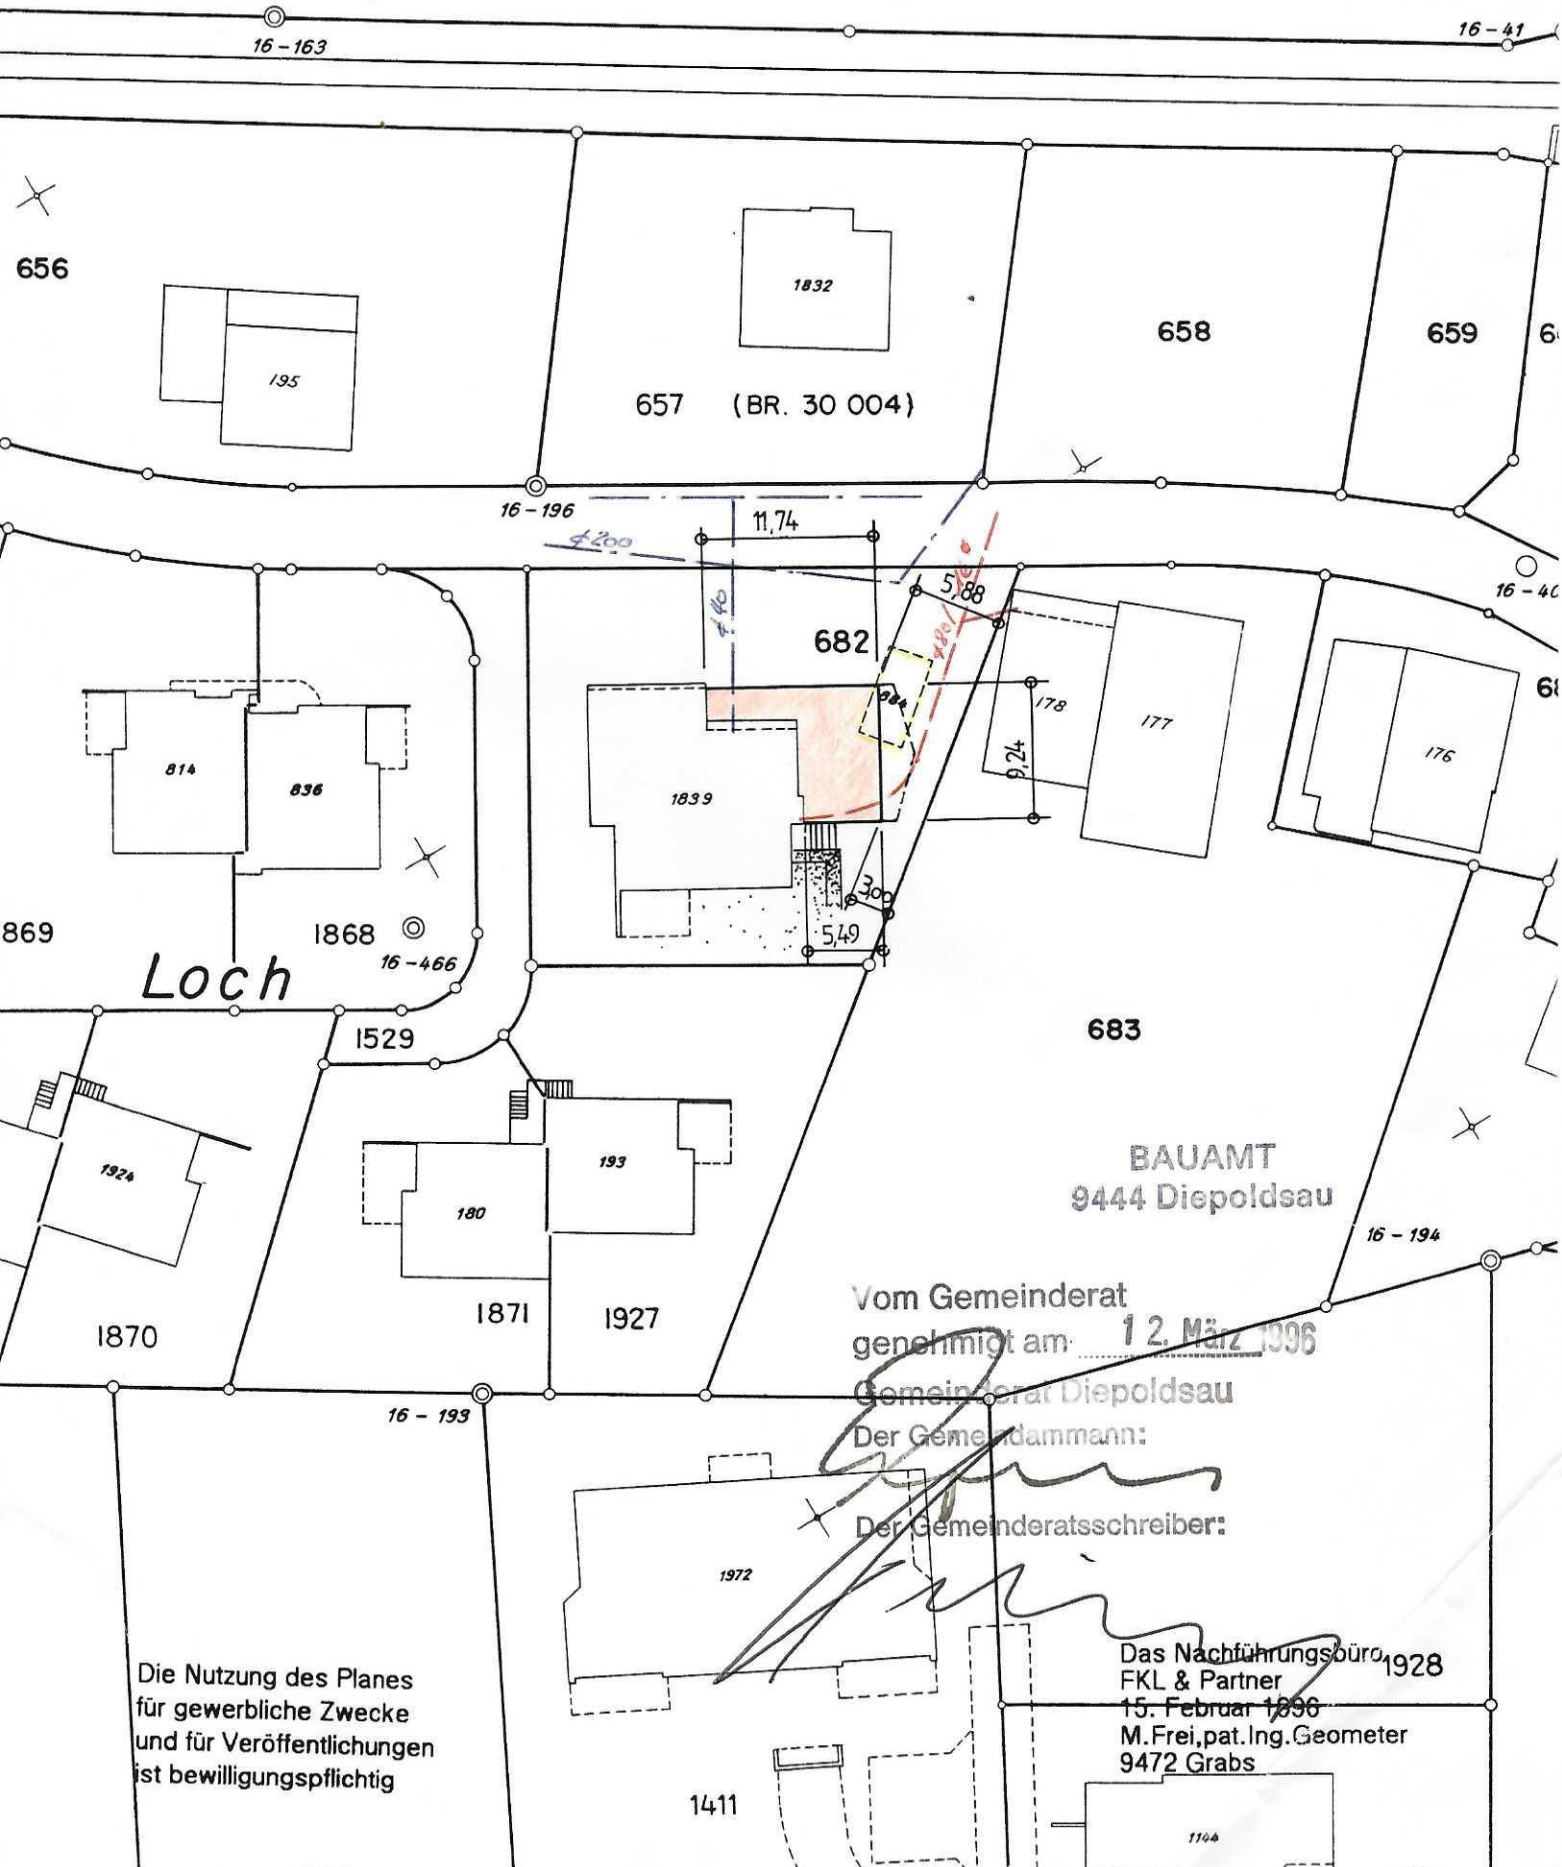

Die Nutzung des Planes  
für gewerbliche Zwecke  
und für Veröffentlichungen  
ist bewilligungspflichtig

BAUAMT  
9444 Diepoldsau

Vom Gemeinderat  
genehmigt am 12. März 1996

Gemeinderat Diepoldsau

Der Gemeindevorstand:

Der Gemeinderatsschreiber:

Das Nachführungsbüro  
FKL & Partner  
15. Februar 1996  
M. Frei, pat. Ing. Geometer  
9472 Grabs