


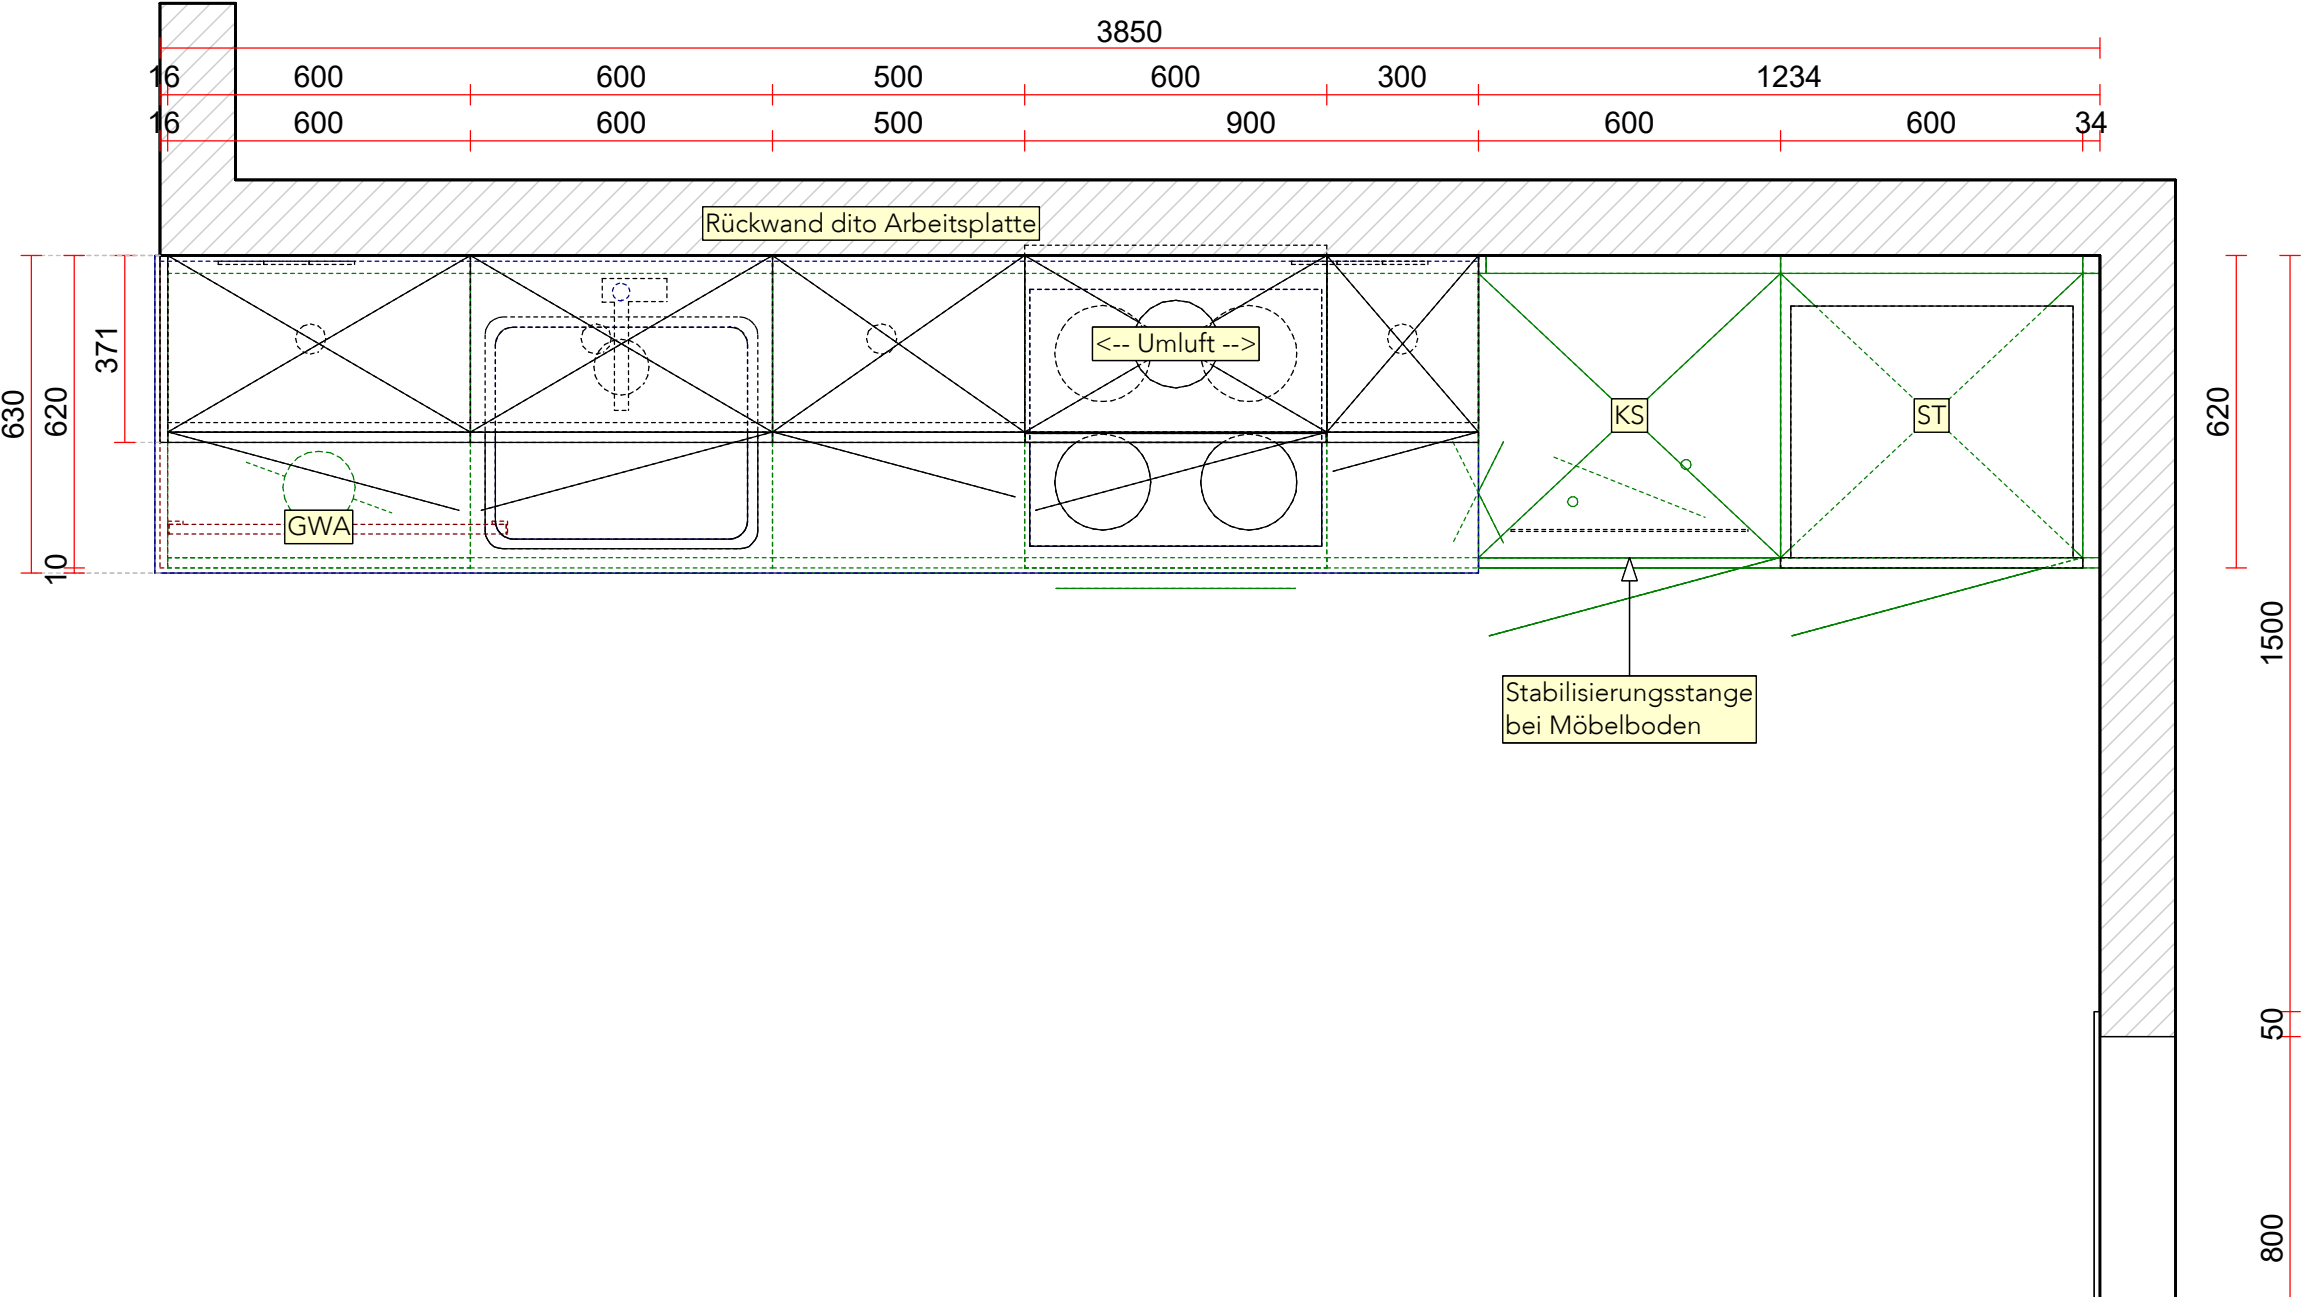

Hans Eisenring	Kunde: STUTZ AG Bauunternehmung Martinsbruggstrasse 97 9016 St. Gallen	Architekt:	Objekt: Umbau Geschäftshaus Küche Typ 3 Notkerstrasse 9016 St. Gallen	Ausführungsplan Arbeitsplattenvorsprung: 10.00 mm <u>Schallschutzmontage</u>	Gut zur Ausführung: Ort/Datum: Unterschrift:
-----------------------	---	------------	---	---	---