


Grundriss Kellergeschoss

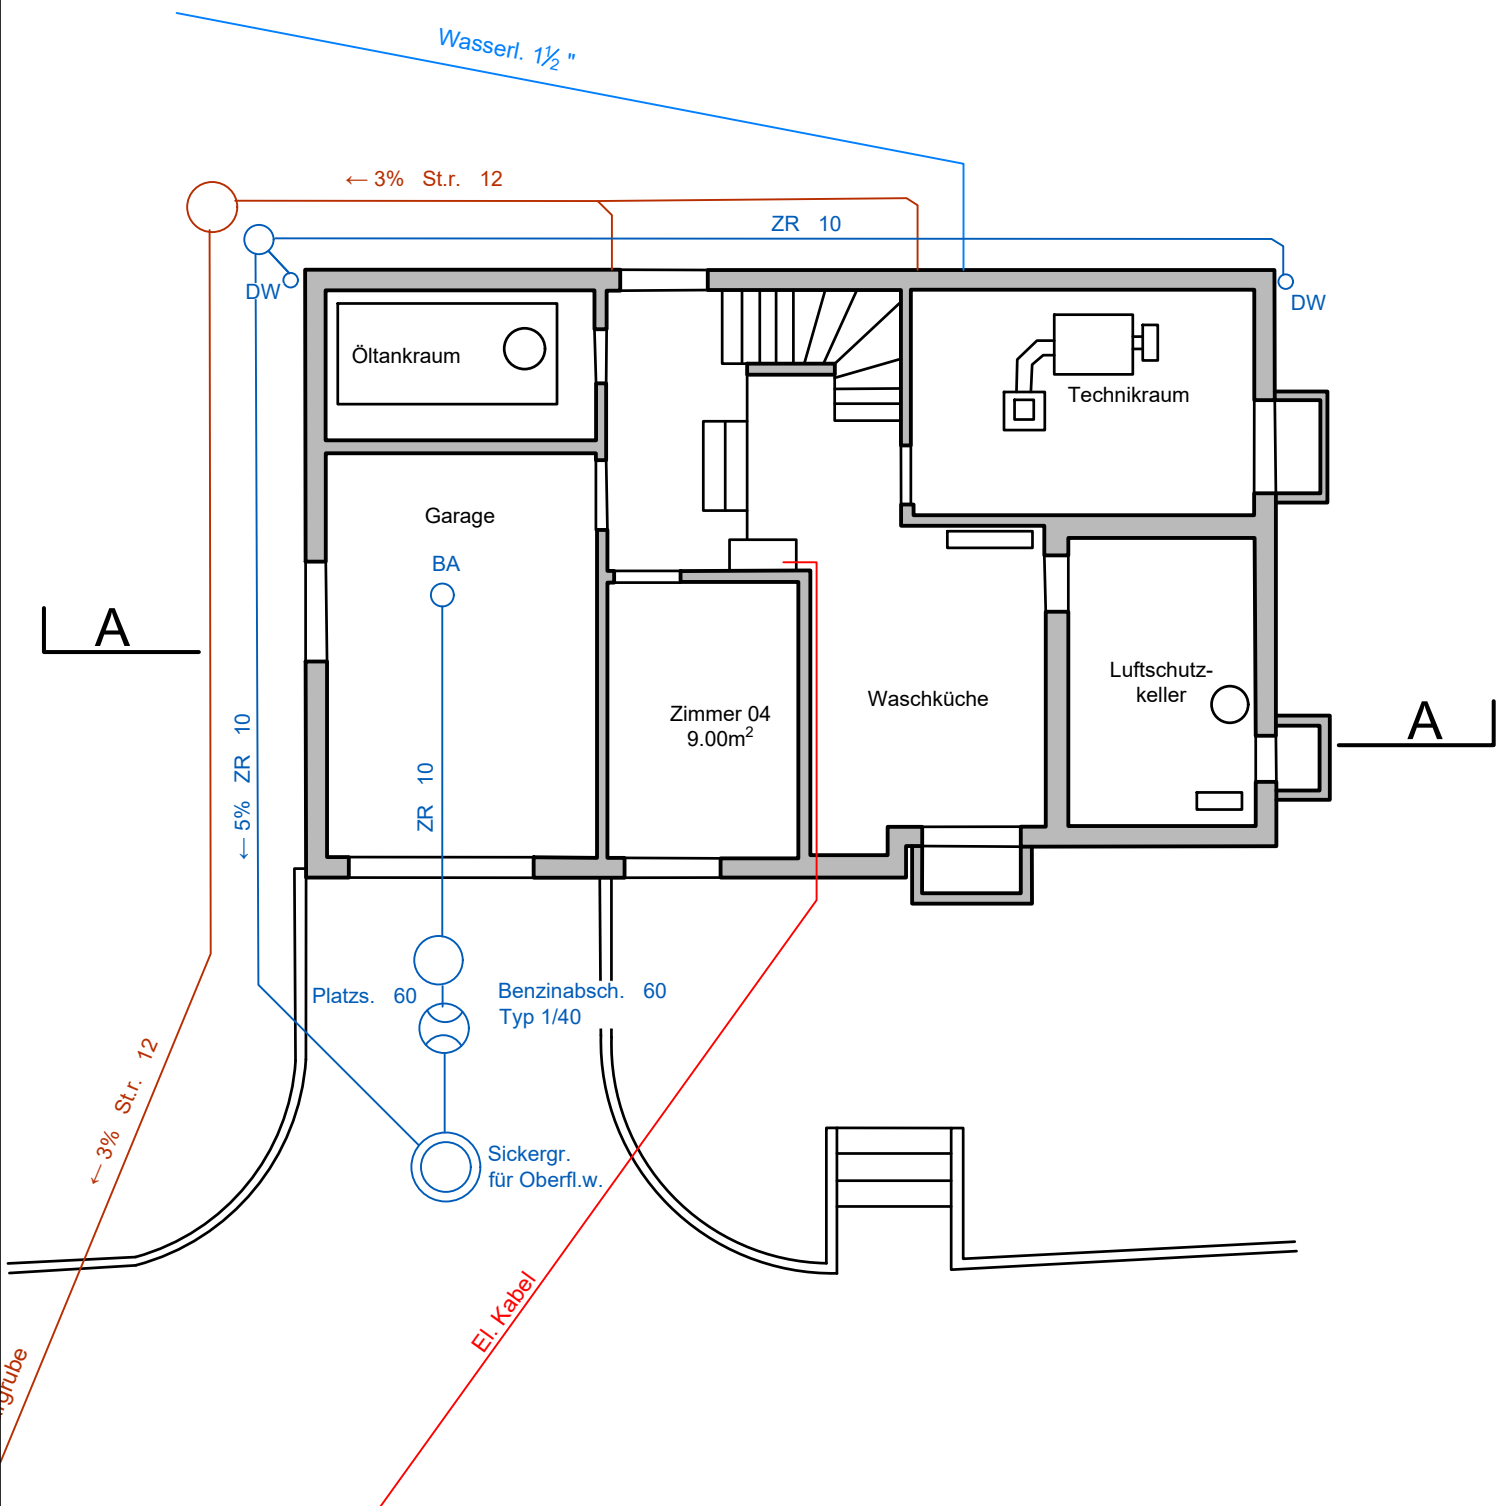

Situation 1:100
Grundriss Kellergeschoss

BESTAND

EFH Tschuggenstr.9, 8888 Heiligkreuz


70000

Gezeichnet	13.07.2026	Tobias Krohn
Geplottet	28.07.2026 14:17	Tobias Krohn
Geprüft	-	-
Plan Nr. Rev.	70000008 A	Käppeli Digital AG
Planlayout	Grundriss UG	
Blattformat	A4	(0.06m²)

KÄPPELI
DIGITAL

KÄPPELI DIGITAL AG
St. Gallerstrasse 151
7320 Sargans

Grundriss Erdgeschoss

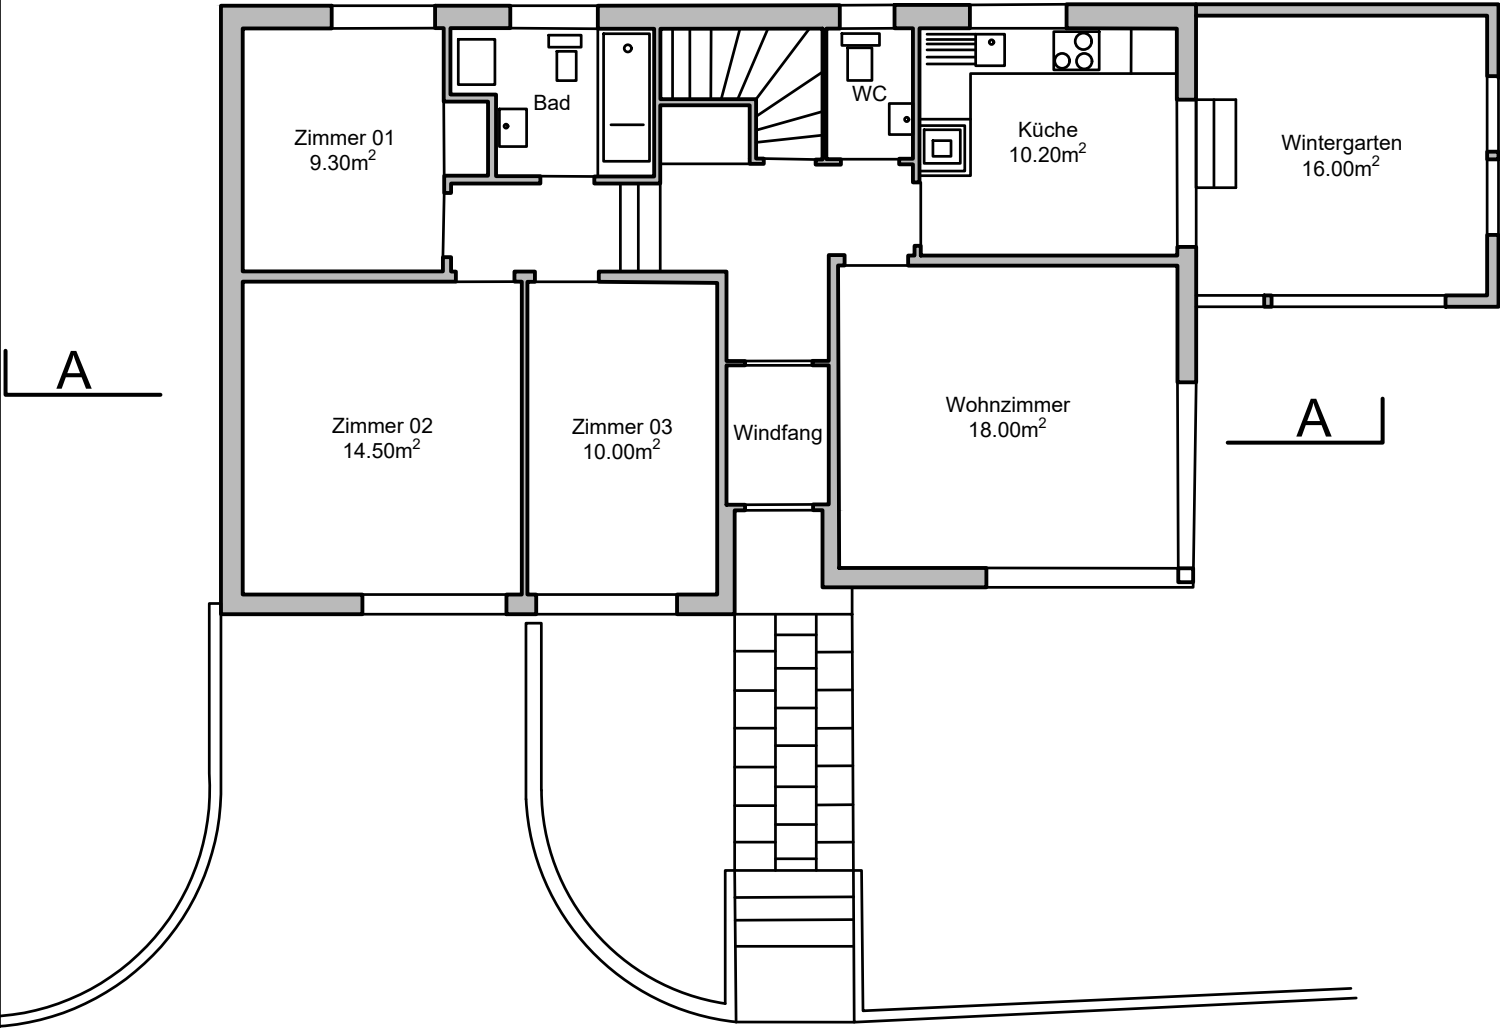

Situation 1:100
Grundriss Erdgeschoss

BESTAND

EFH Tschuggenstr.9, 8888 Heiligkreuz


70000

Gezeichnet	13.07.2026	Tobias Krohn
Geplottet	28.07.2026 14:17	Tobias Krohn
Geprüft	-	-
Plan Nr. Rev.	70000008 A	Käppeli Digital AG
Planlayout	Grundriss EG	
Blattformat	A4	(0.06m²)

KÄPPELI
DIGITAL

KÄPPELI DIGITAL AG
St. Gallerstrasse 151
7320 Sargans

Schnitt A-A

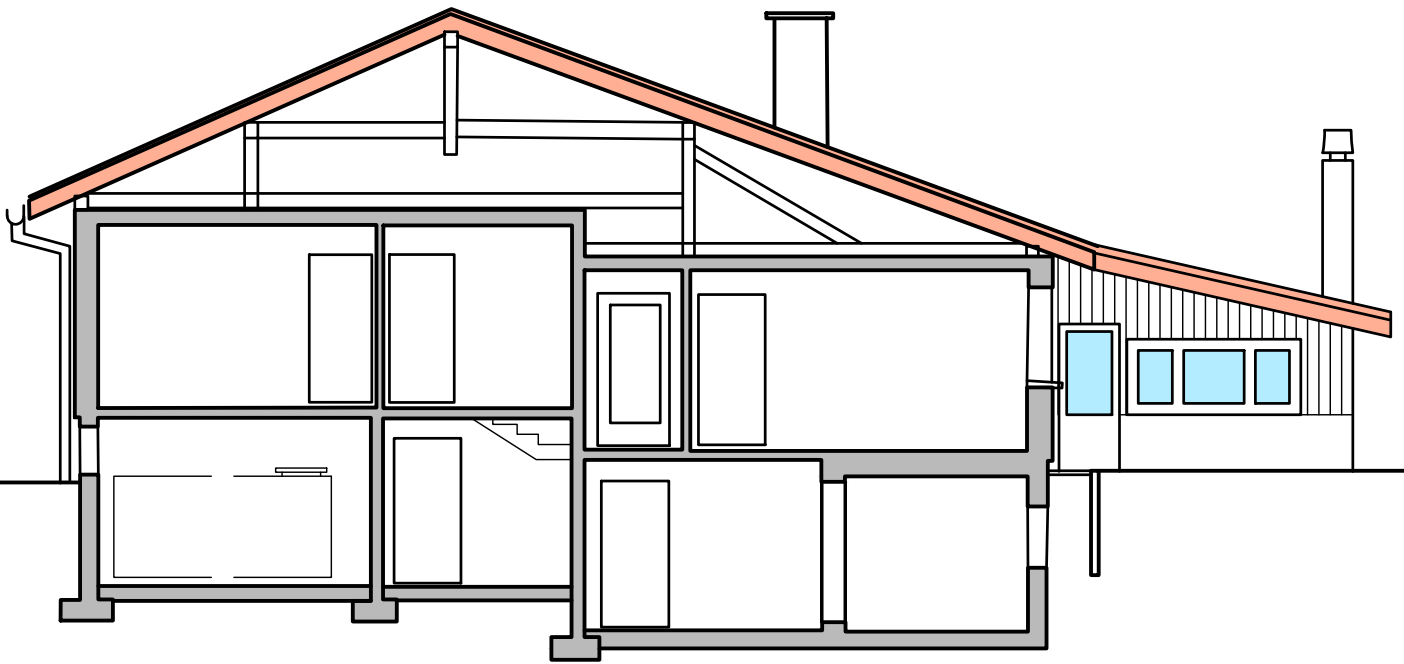

Schnitt 1:100

Schnitt A-A

BESTAND

EFH Tschuggenstr.9, 8888 Heiligkreuz

70000

Gezeichnet	13.07.2026	Tobias Krohn
Geplottet	28.07.2026 14:17	Tobias Krohn
Geprüft	-	-
Plan Nr. Rev.	70000008 A	Käppeli Digital AG
Planlayout	Schnitt A-A	
Blattformat	A4	(0.06m²)


KÄPPELI
DIGITAL

KÄPPELI DIGITAL AG
St. Gallerstrasse 151
7320 Sargans

Ostansicht



Westansicht

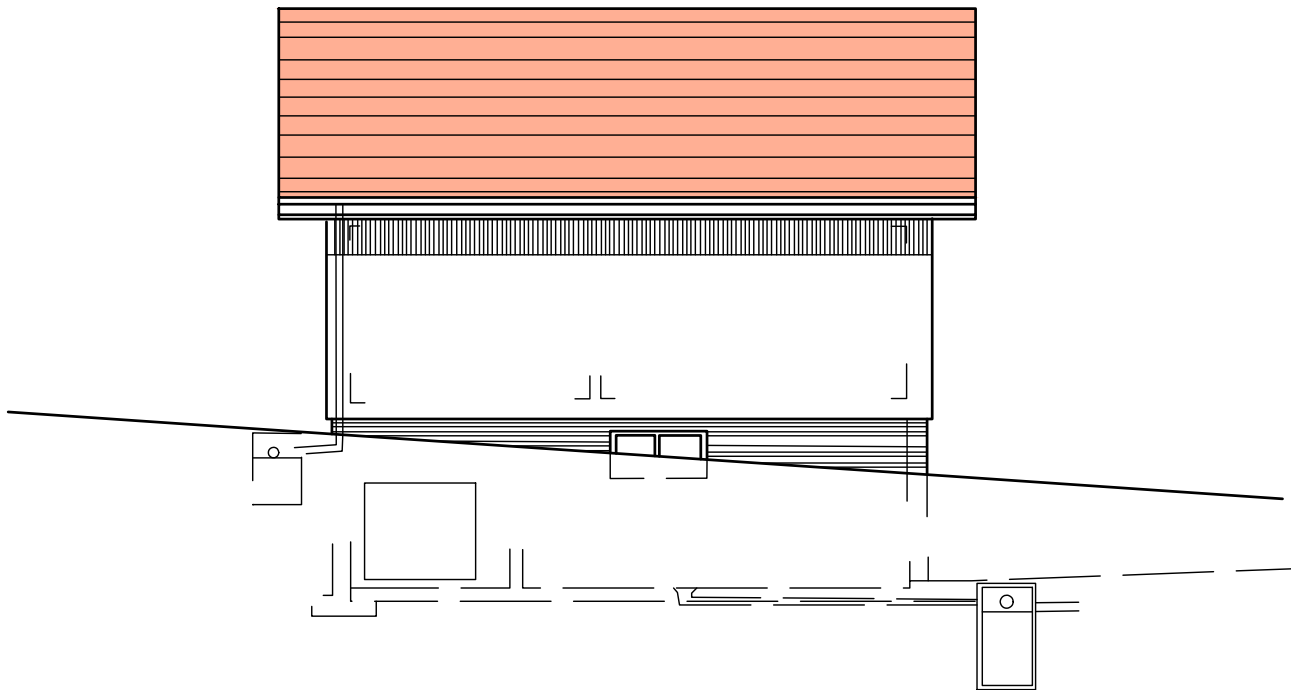

Ansichten 1:100
Ost & West

BESTAND

EFH Tschuggenstr.9, 8888 Heiligkreuz

70000

Gezeichnet	13.07.2026	Tobias Krohn
Geplottet	28.07.2026 14:17	Tobias Krohn
Geprüft	-	-
Plan Nr. Rev.	70000008 A	Käppeli Digital AG
Planlayout	Ansichten Ost-West	
Blattformat	A4	(0.06m²)


KÄPPELI
DIGITAL

KÄPPELI DIGITAL AG
St. Gallerstrasse 151
7320 Sargans

Südansicht



Nordansicht

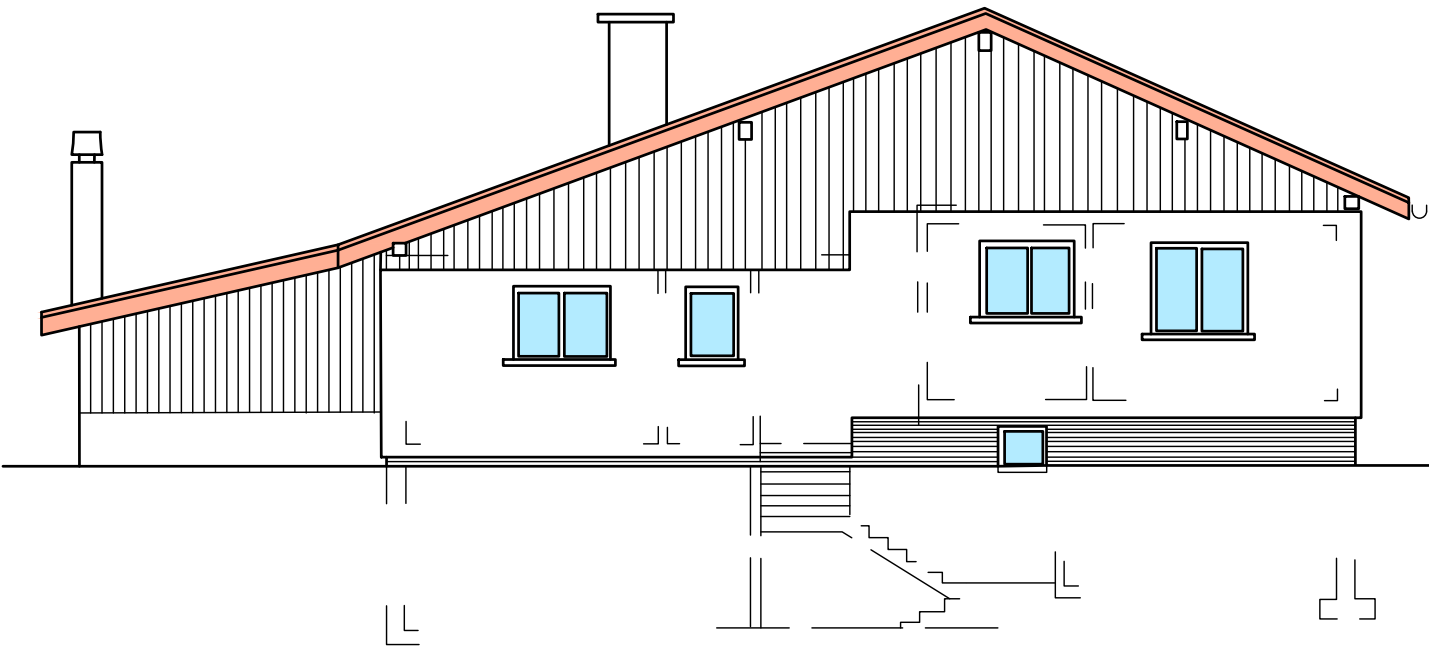

Ansichten 1:100
Süd & Nord

BESTAND

EFH Tschuggenstr.9, 8888 Heiligkreuz

70000

Gezeichnet	13.07.2026	Tobias Krohn
Geplottet	28.07.2026 14:17	Tobias Krohn
Geprüft	-	-
Plan Nr. Rev.	70000008 A	Käppeli Digital AG
Planlayout	Ansichten Süd-Nord	
Blattformat	A4	(0.06m²)

KÄPPELI
DIGITAL

KÄPPELI DIGITAL AG
St. Gallerstrasse 151
7320 Sargans




Situation 1:200
Übersichtsplan

BESTAND

EFH Tschuggenstr.9, 8888 Heiligkreuz


70000

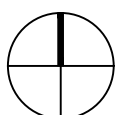

Gezeichnet	13.07.2026	Tobias Krohn
Geplottet	28.07.2026 14:17	Tobias Krohn
Geprüft	-	-
Plan Nr. Rev.	70000008 A	Käppeli Digital AG
Planlayout	Übersicht_200	
Blattformat	A4	(0.06m²)

KÄPPELI
DIGITAL

KÄPPELI DIGITAL AG
St. Gallerstrasse 151
7320 Sargans

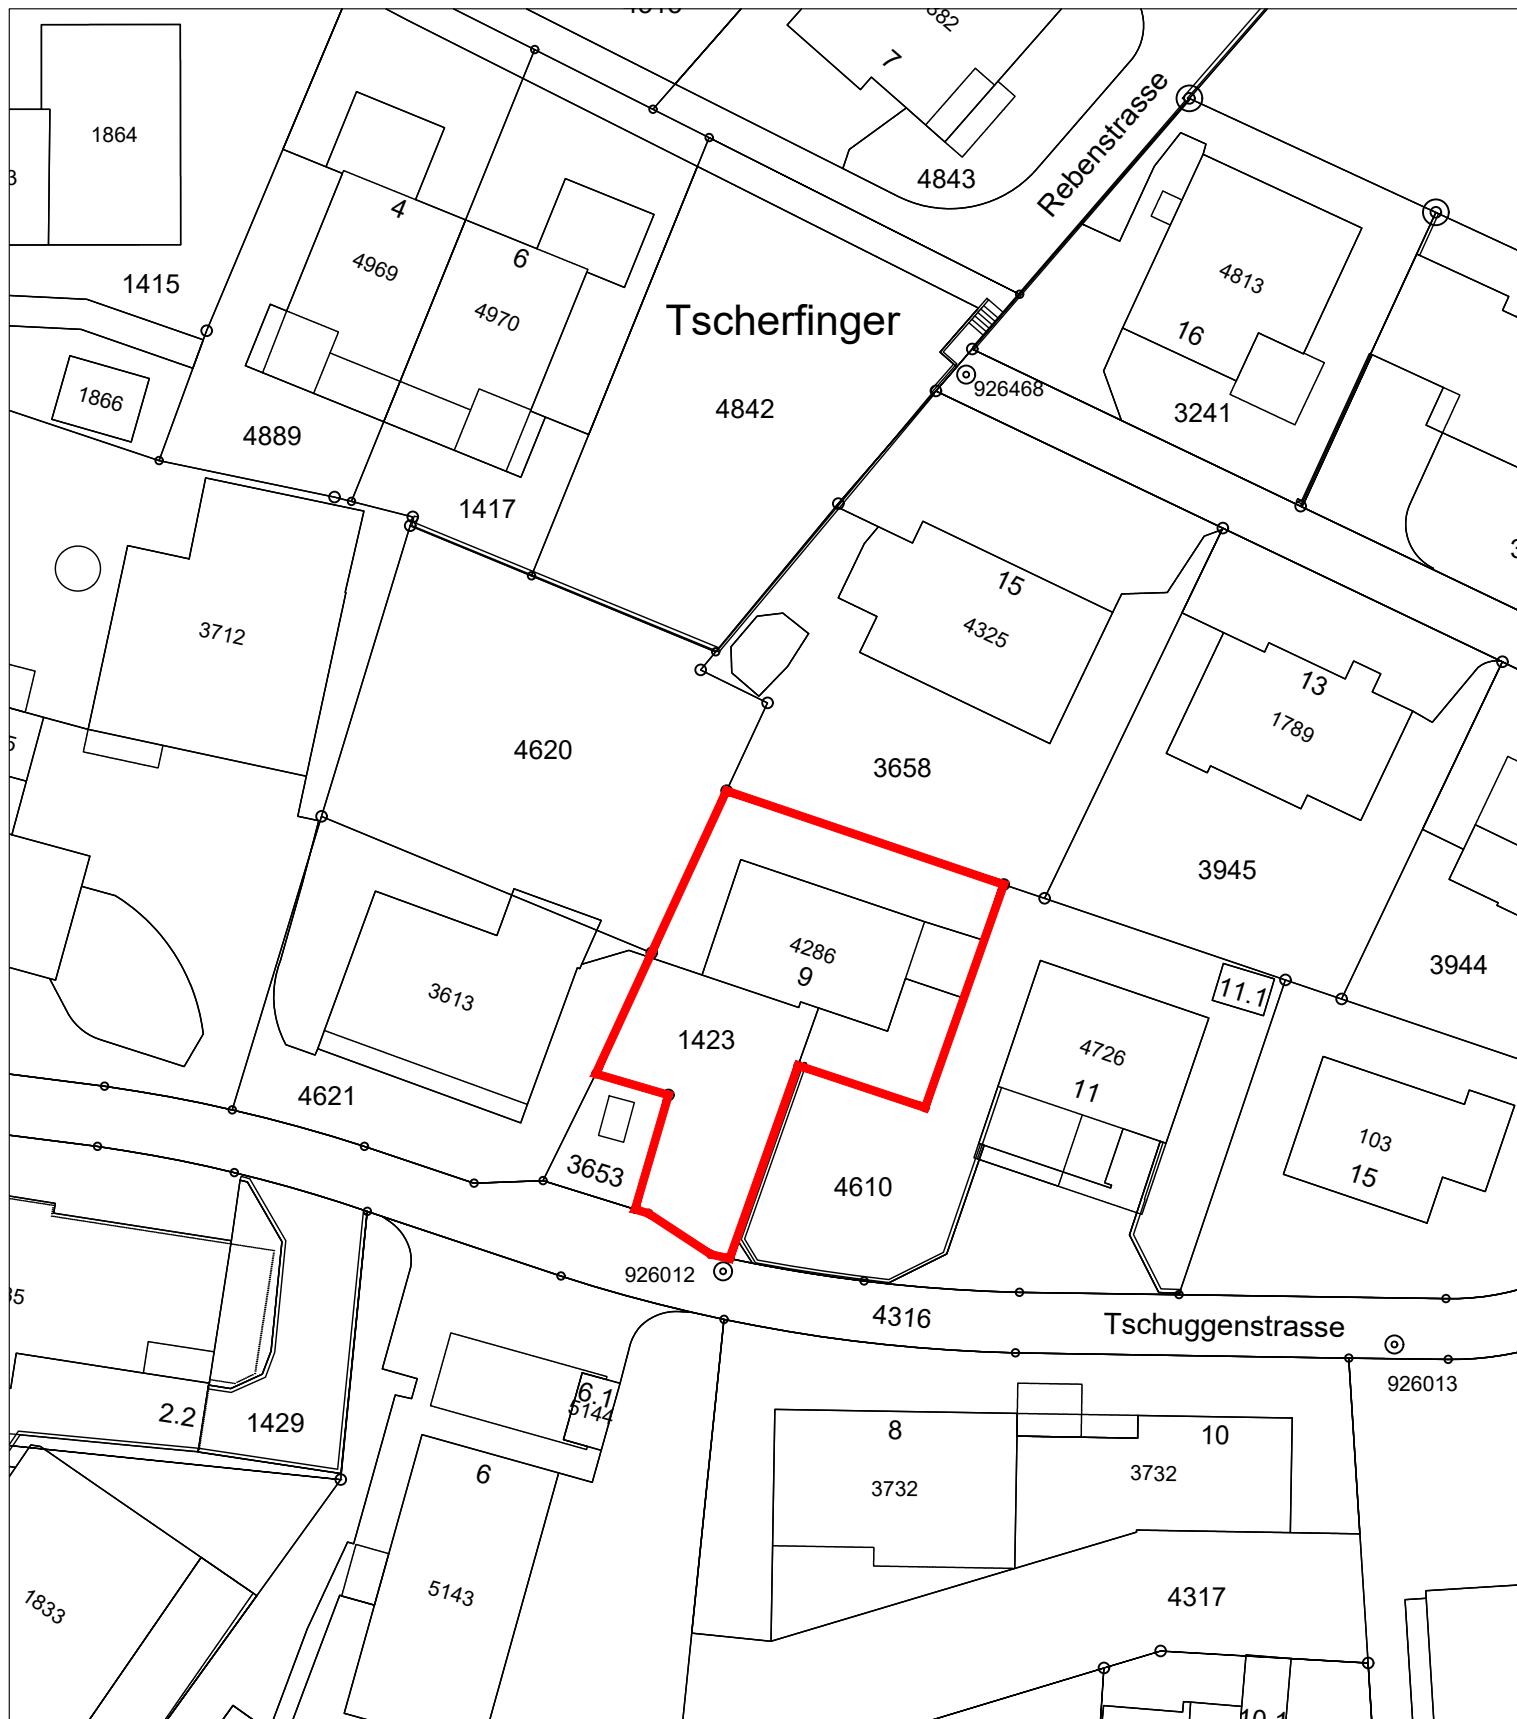


Situation 1:500

Übersichtsplan

BESTAND

EFH Tschuggenstr.9, 8888 Heiligkreuz

70000

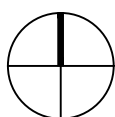

Gezeichnet	13.07.2026	Tobias Krohn
Geplottet	28.07.2026 14:17	Tobias Krohn
Geprüft	-	-
Plan Nr. Rev.	70000008 A	Käppeli Digital AG
Planlayout	Übersicht_500	
Blattformat	A4	(0.06m²)

KÄPPELI
DIGITAL

KÄPPELI DIGITAL AG
St. Gallerstrasse 151
7320 Sargans