


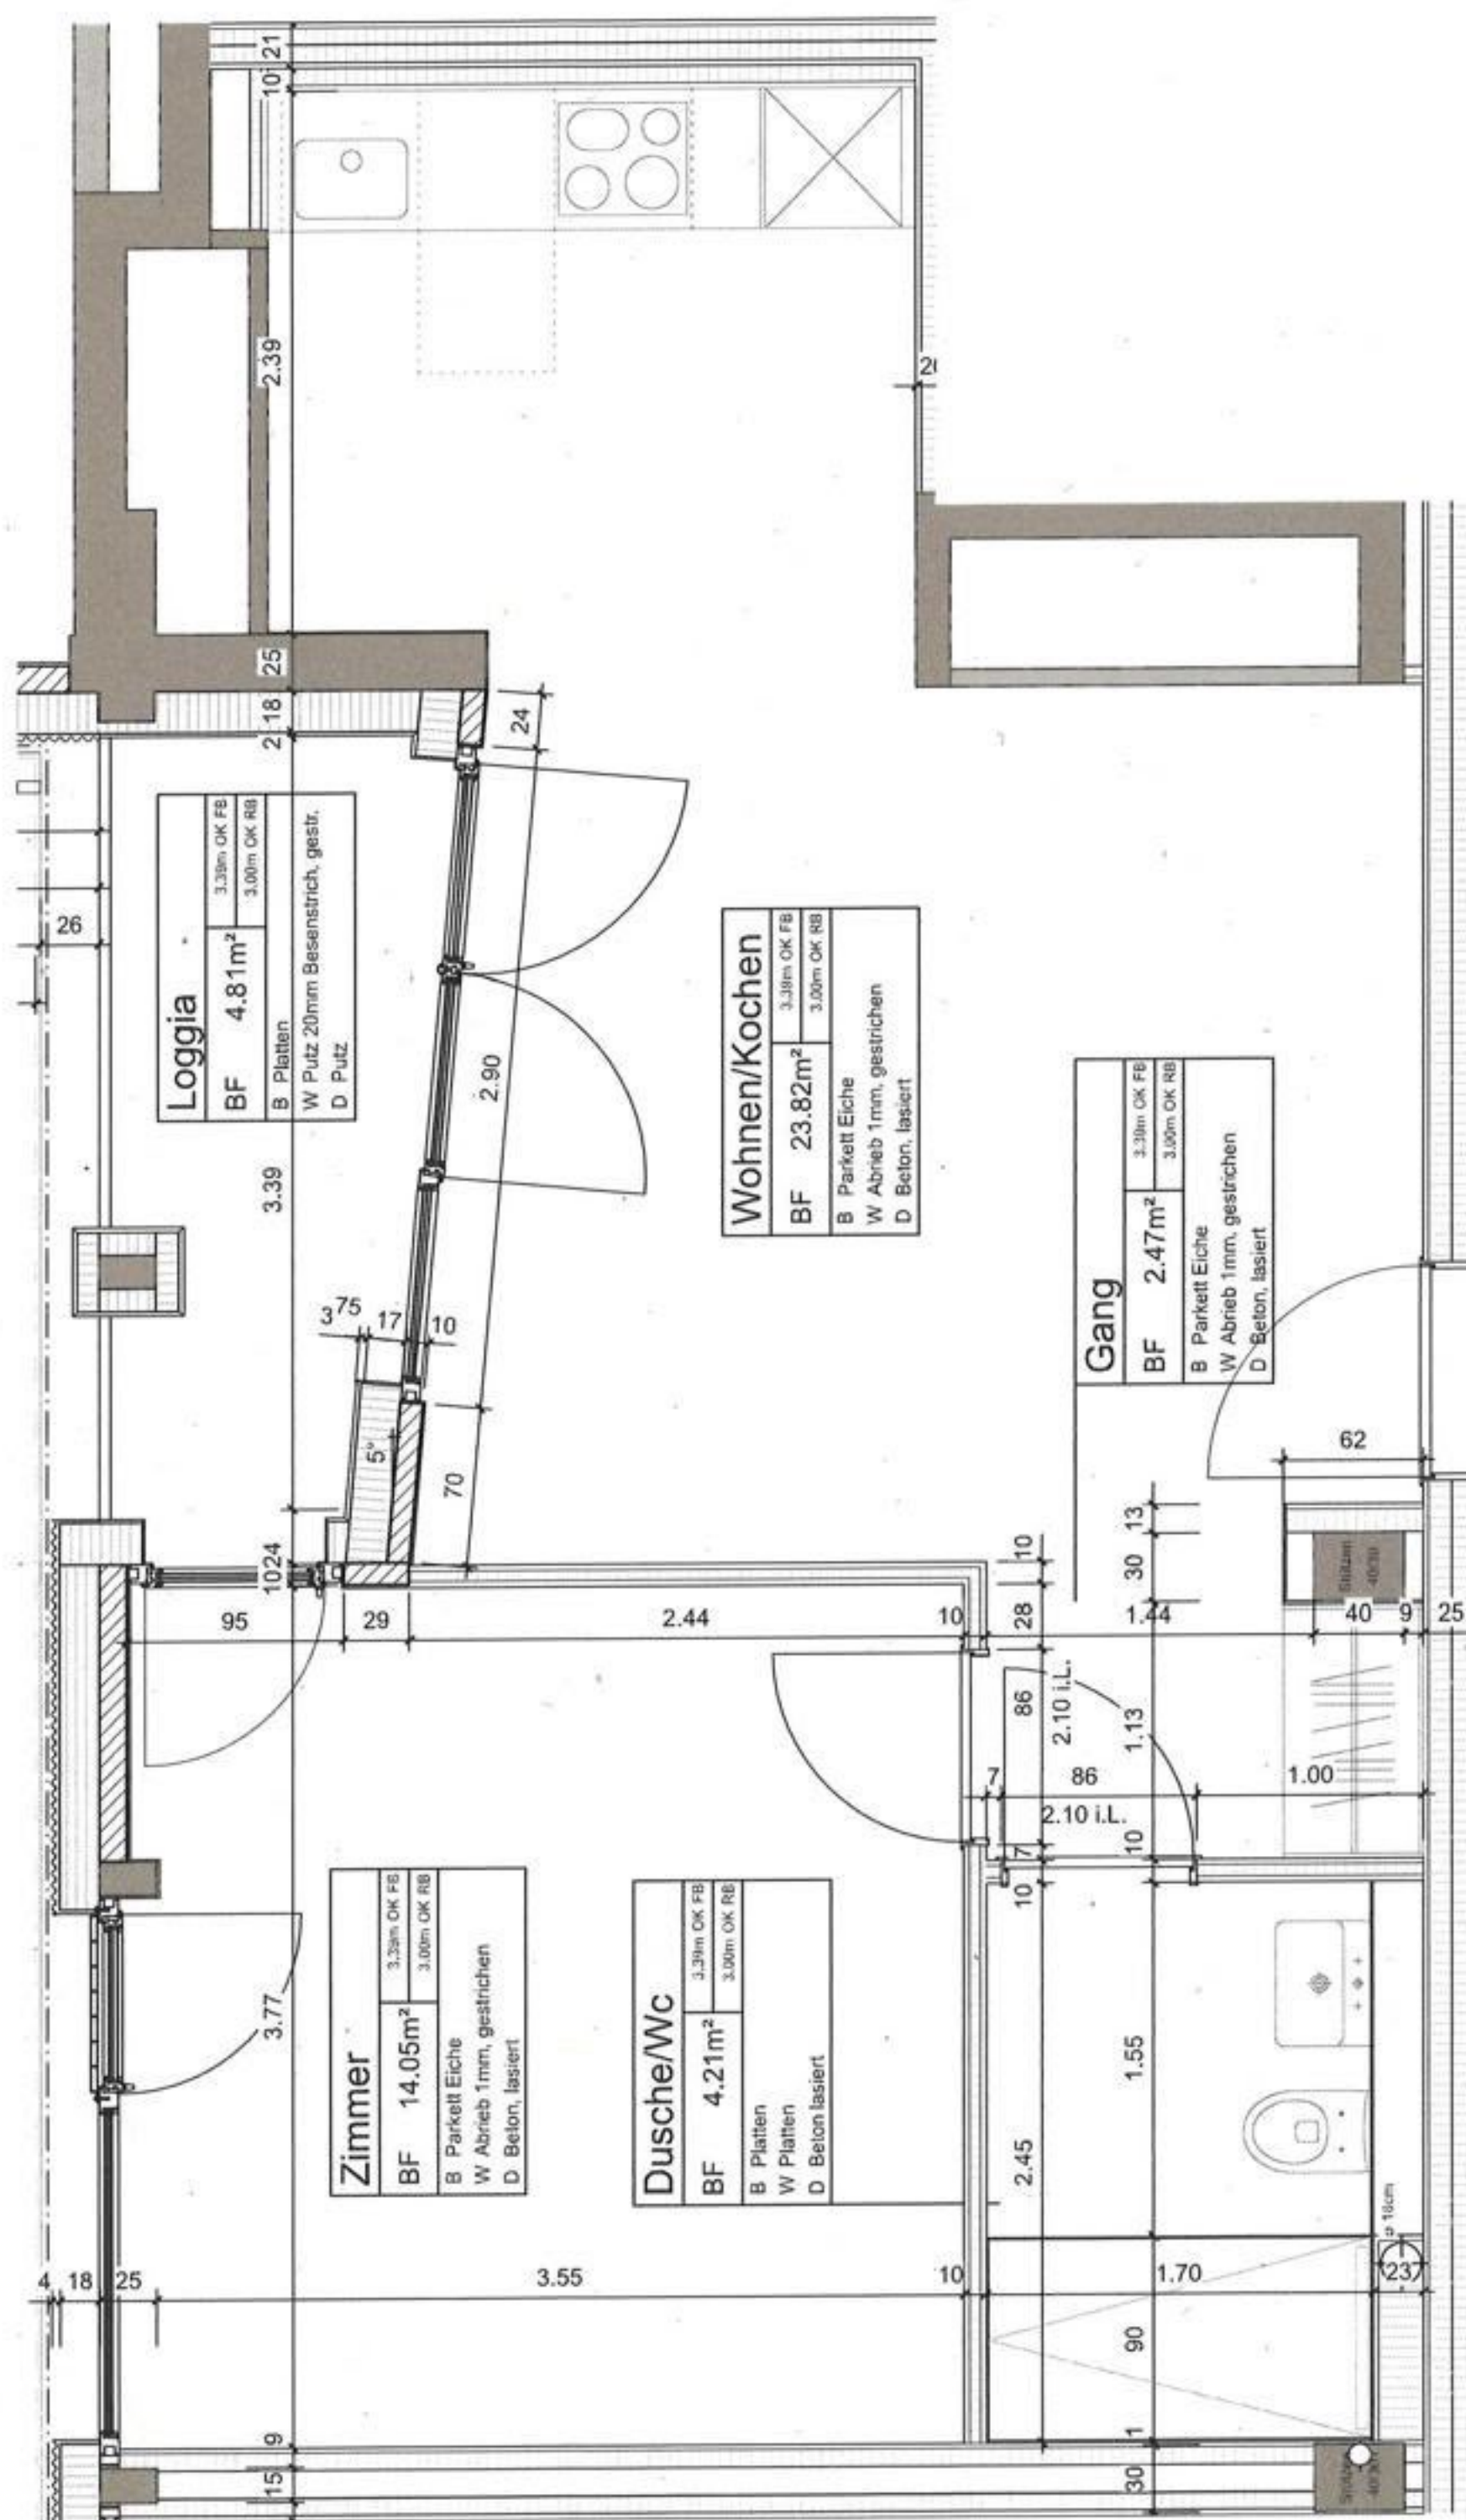

JAKOB 110

Grundriss 1.OG Wohnung 1D

Alle Wohn- und Aufenthaltsräume müssen mit Dichtigkeitsklasse 1 nach SIA 270 ausgeführt werden!

FERRARA ARCHITEKTEN AG

Güterstrasse 84 CH- 4002 Basel T +41 61 266 10 10 F +41 61 266 10 11 info@ferrara-architekten.ch www.ferrara-architekten.ch

St. Jakob-Strasse 110
4132 Muttenz

1:50

+/- 0.00 = 297.90 M.ü.M.

Datum 12.07.19 IISA

Plan Nr. 1716_DAP_100_GR_2OG_50 IA4