


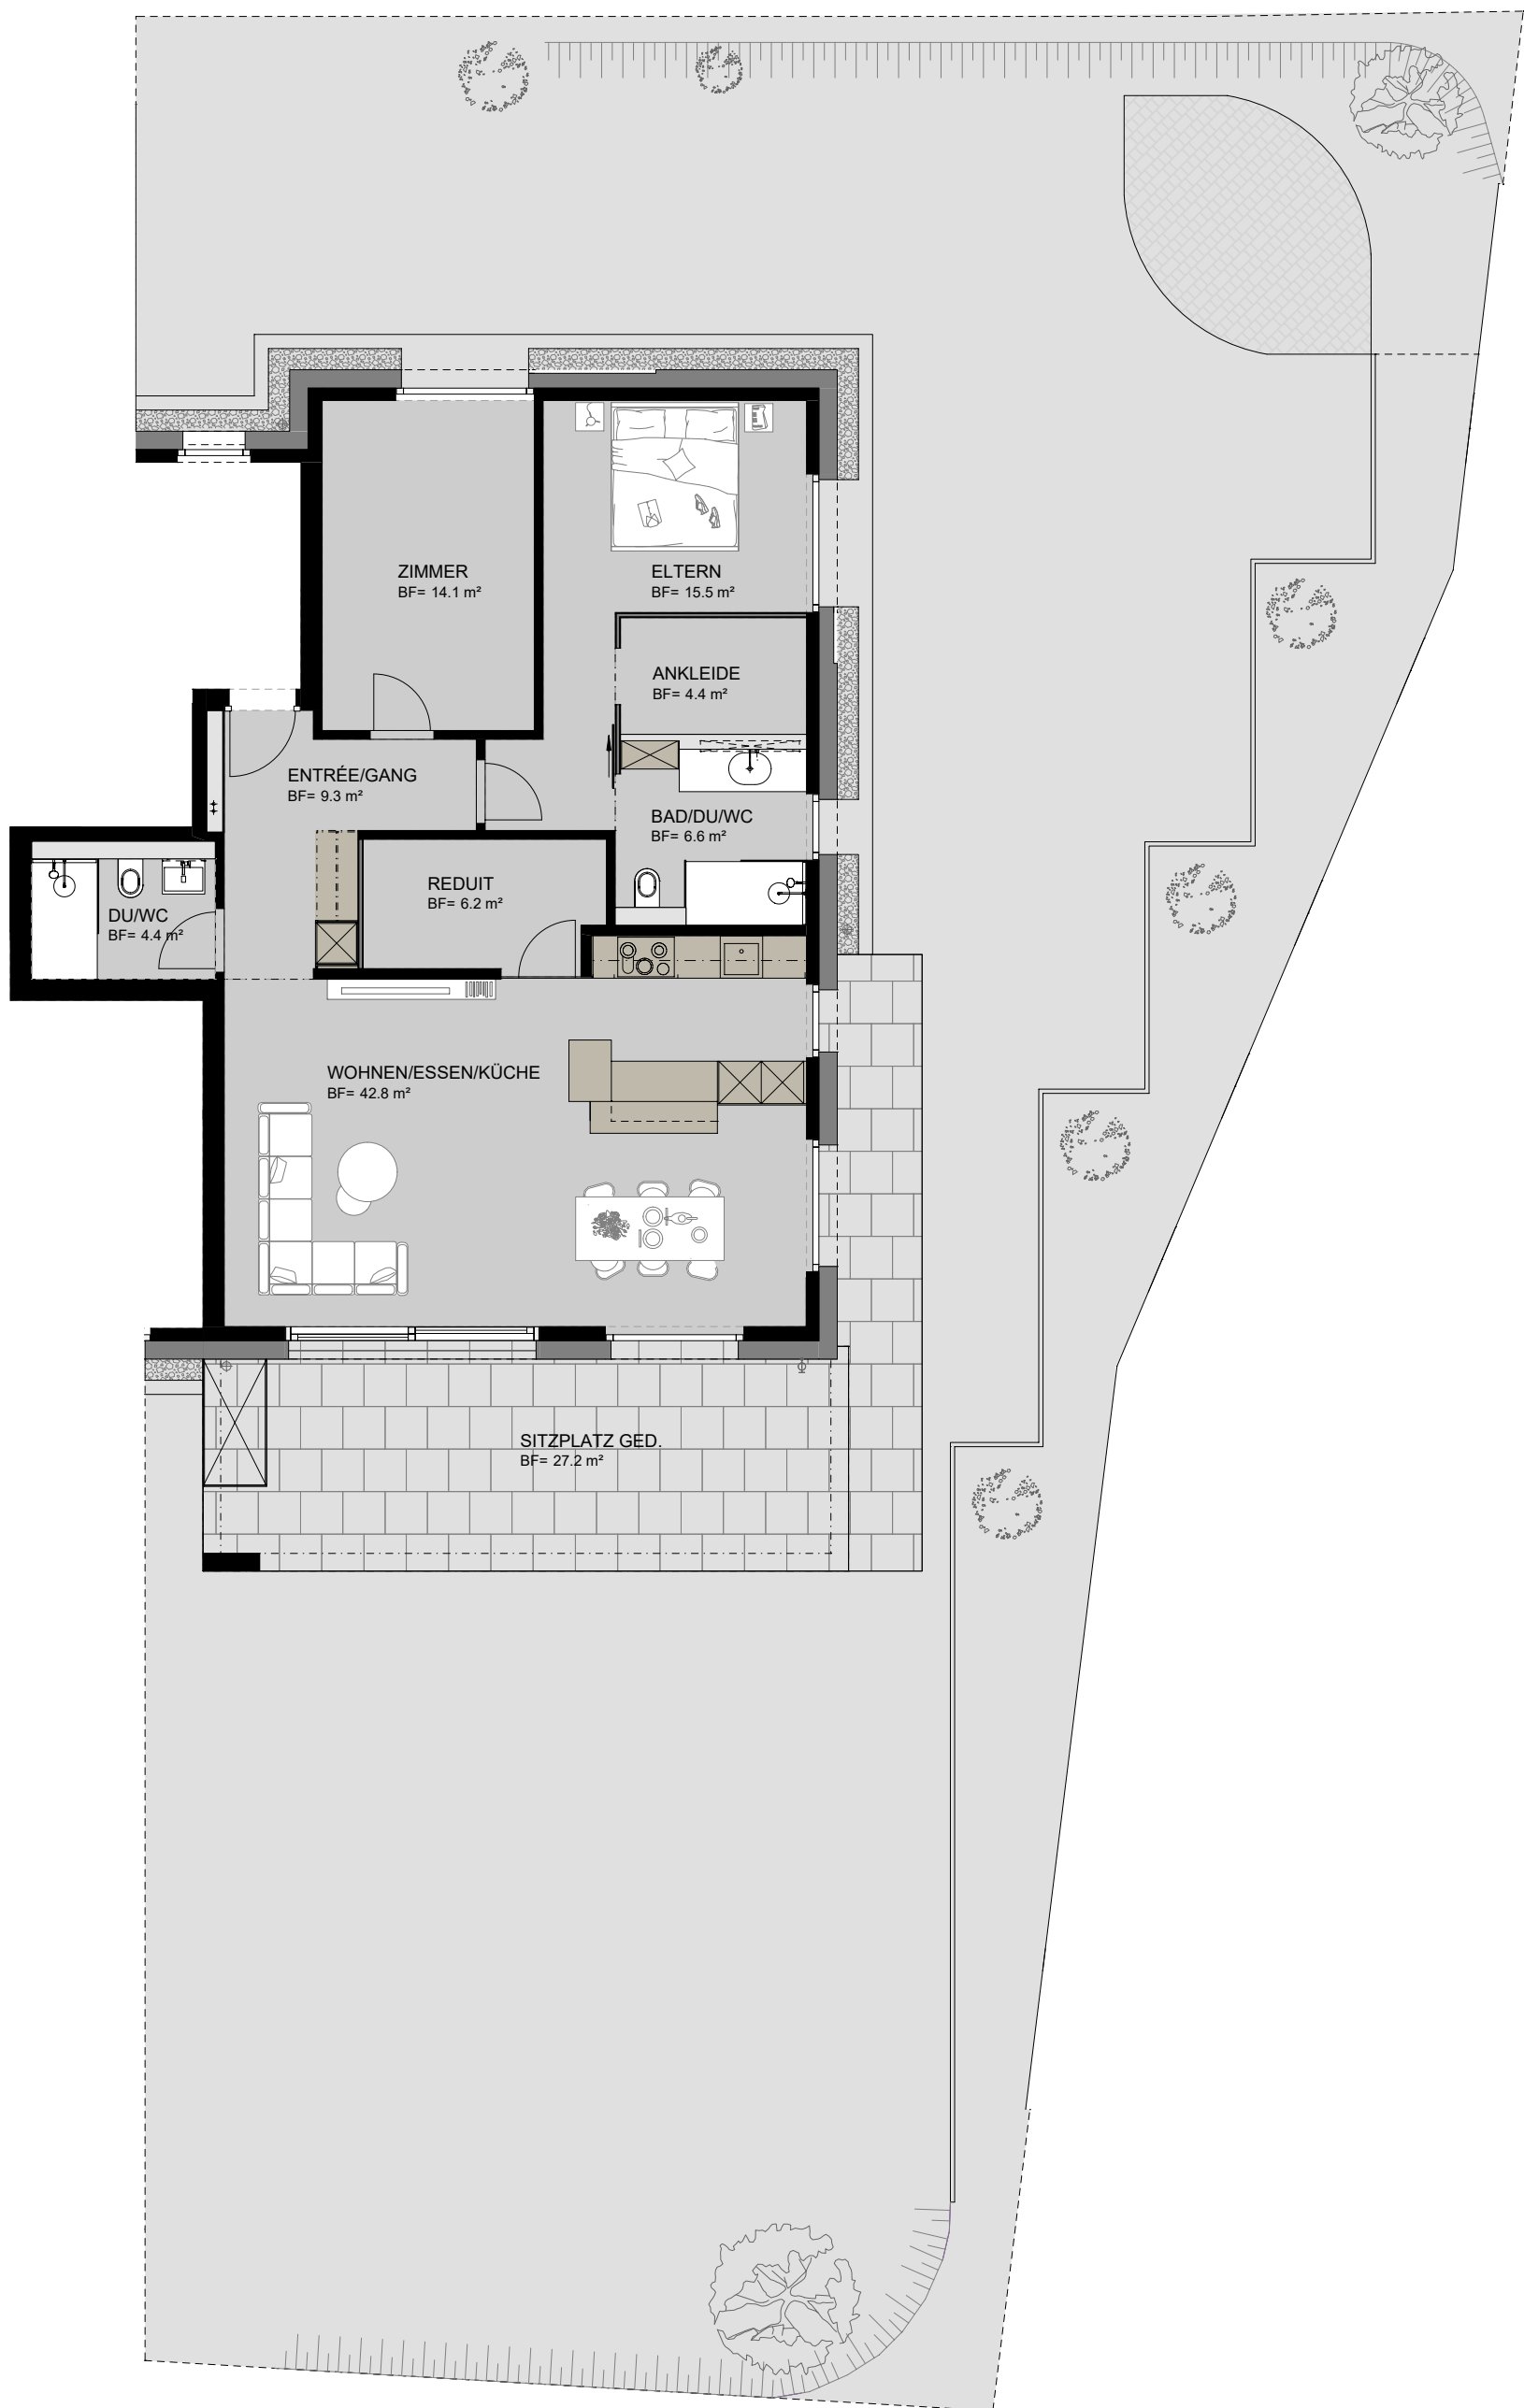

Wohnung 02:
Bruttogeschossfläche: 107.6 m²
Nettowohnfläche: 103.3 m²
Sondernutzfläche Umgebung: 385.1 m²

