




Grundriss Obergeschoss

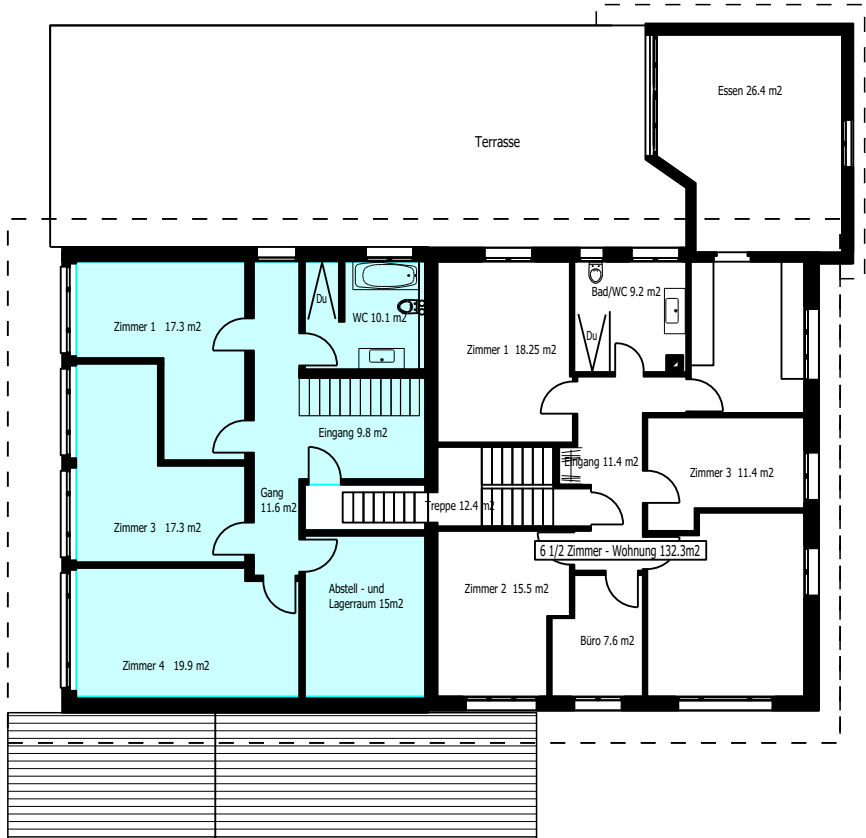

Grundriss Dachgeschoss

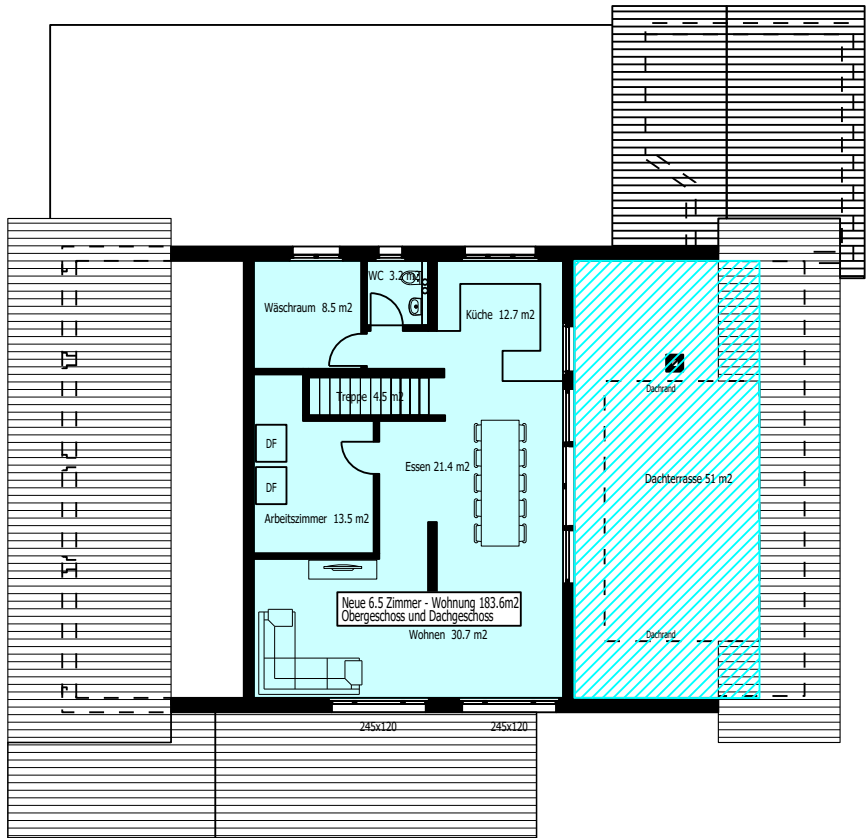

Grundriss Erdgeschoss

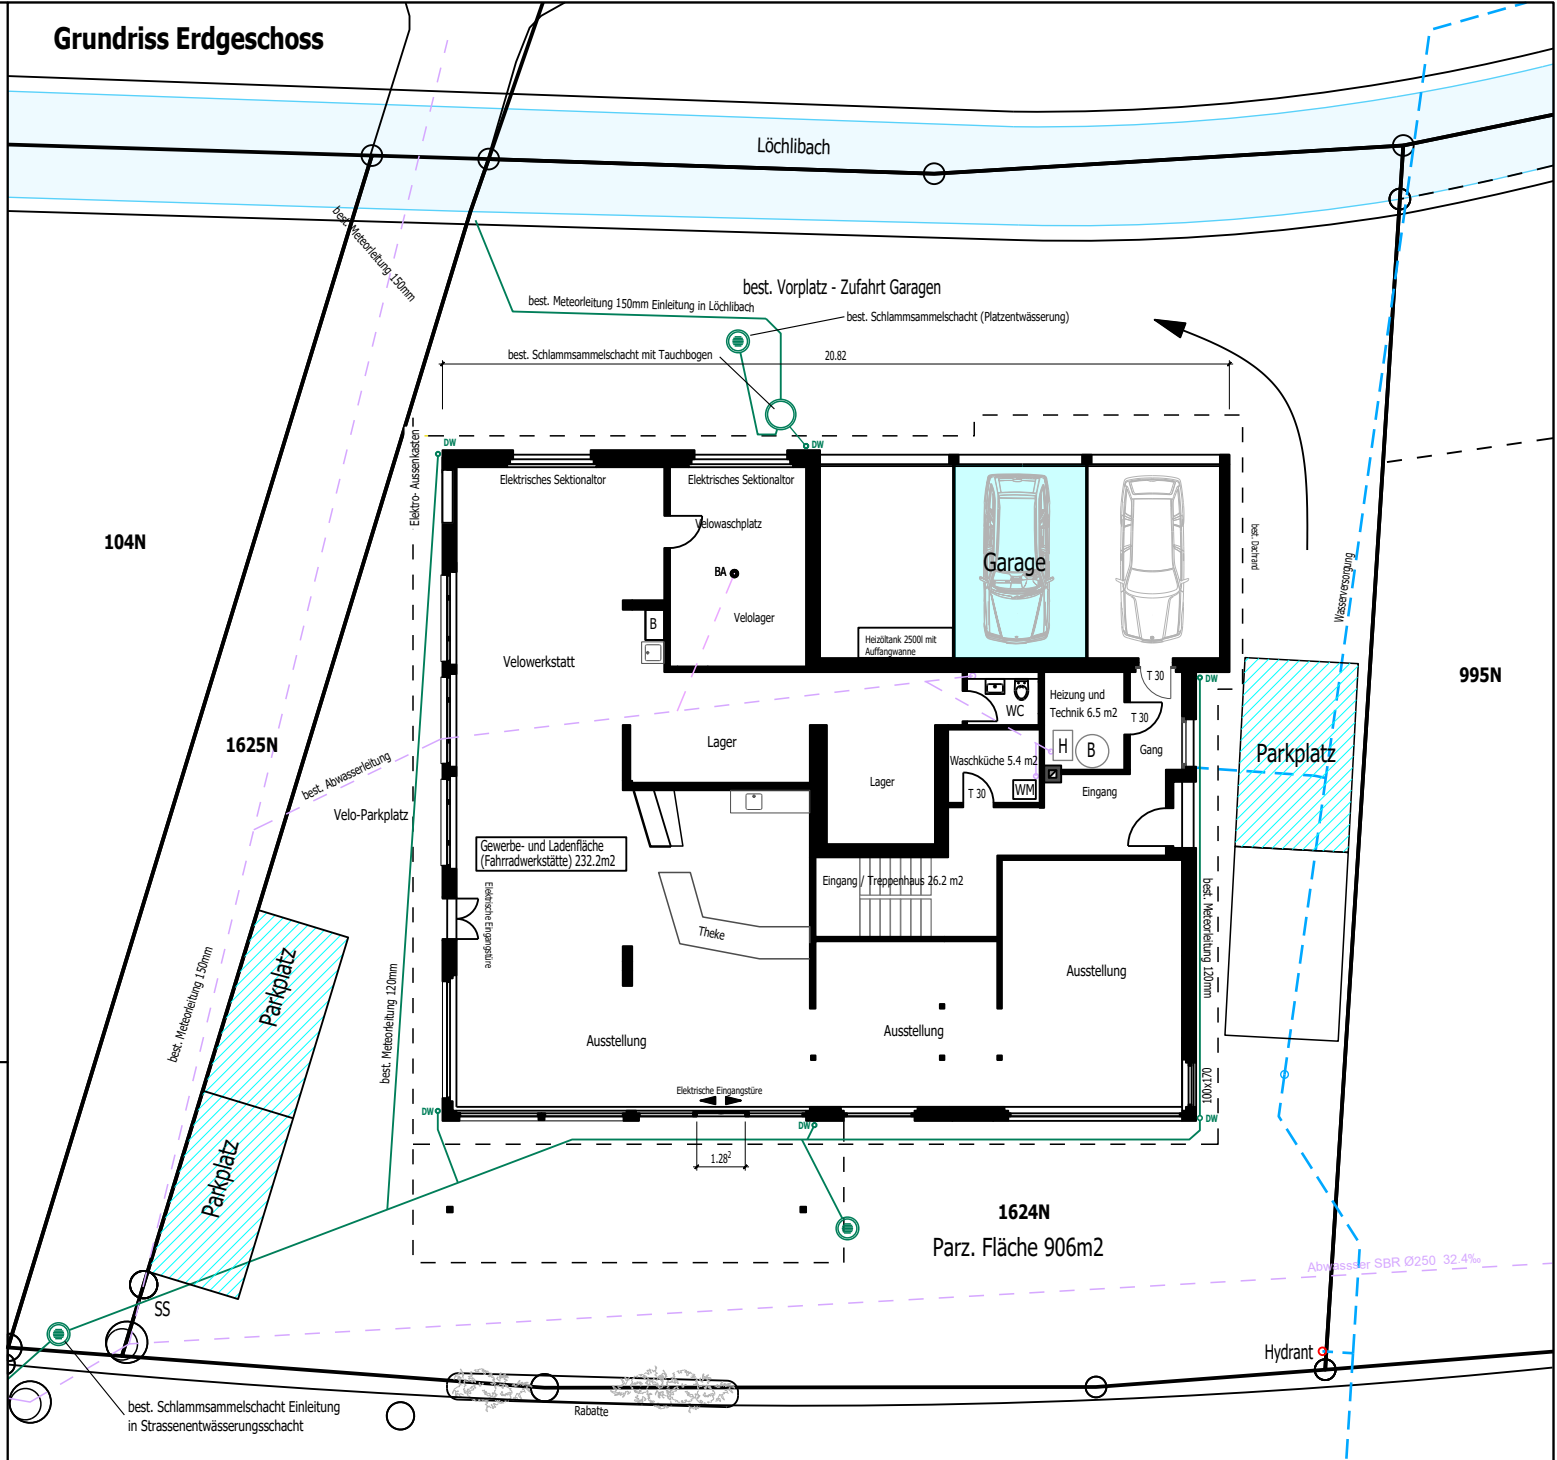

Neue 6.5 Zimmer - Wohnung 183.6m²
Obergeschoss und Dachgeschoss

Bauherr: Strübi Immo AG, Naas 321, 9650 Nesslau
Objekt: Wohn- und Geschäftshaus Hauptstr. 49, 9650 Nesslau

Lageplan / Situation Wohnung OG / DG

Projektbearbeiter: Jürg Strübi
Datum: 24.05.2024

Masstab: 1:200
Format: A3



Nat. 079 261 92 35
info@struebiholz.ch
www.struebiholz.ch

Zimmerei / Blockhausbau GmbH
Bühlerbrugg 455
9650 Nesslau