


Alle Masse sind vom
Unternehmer am Bau
zu kontrollieren



Legende

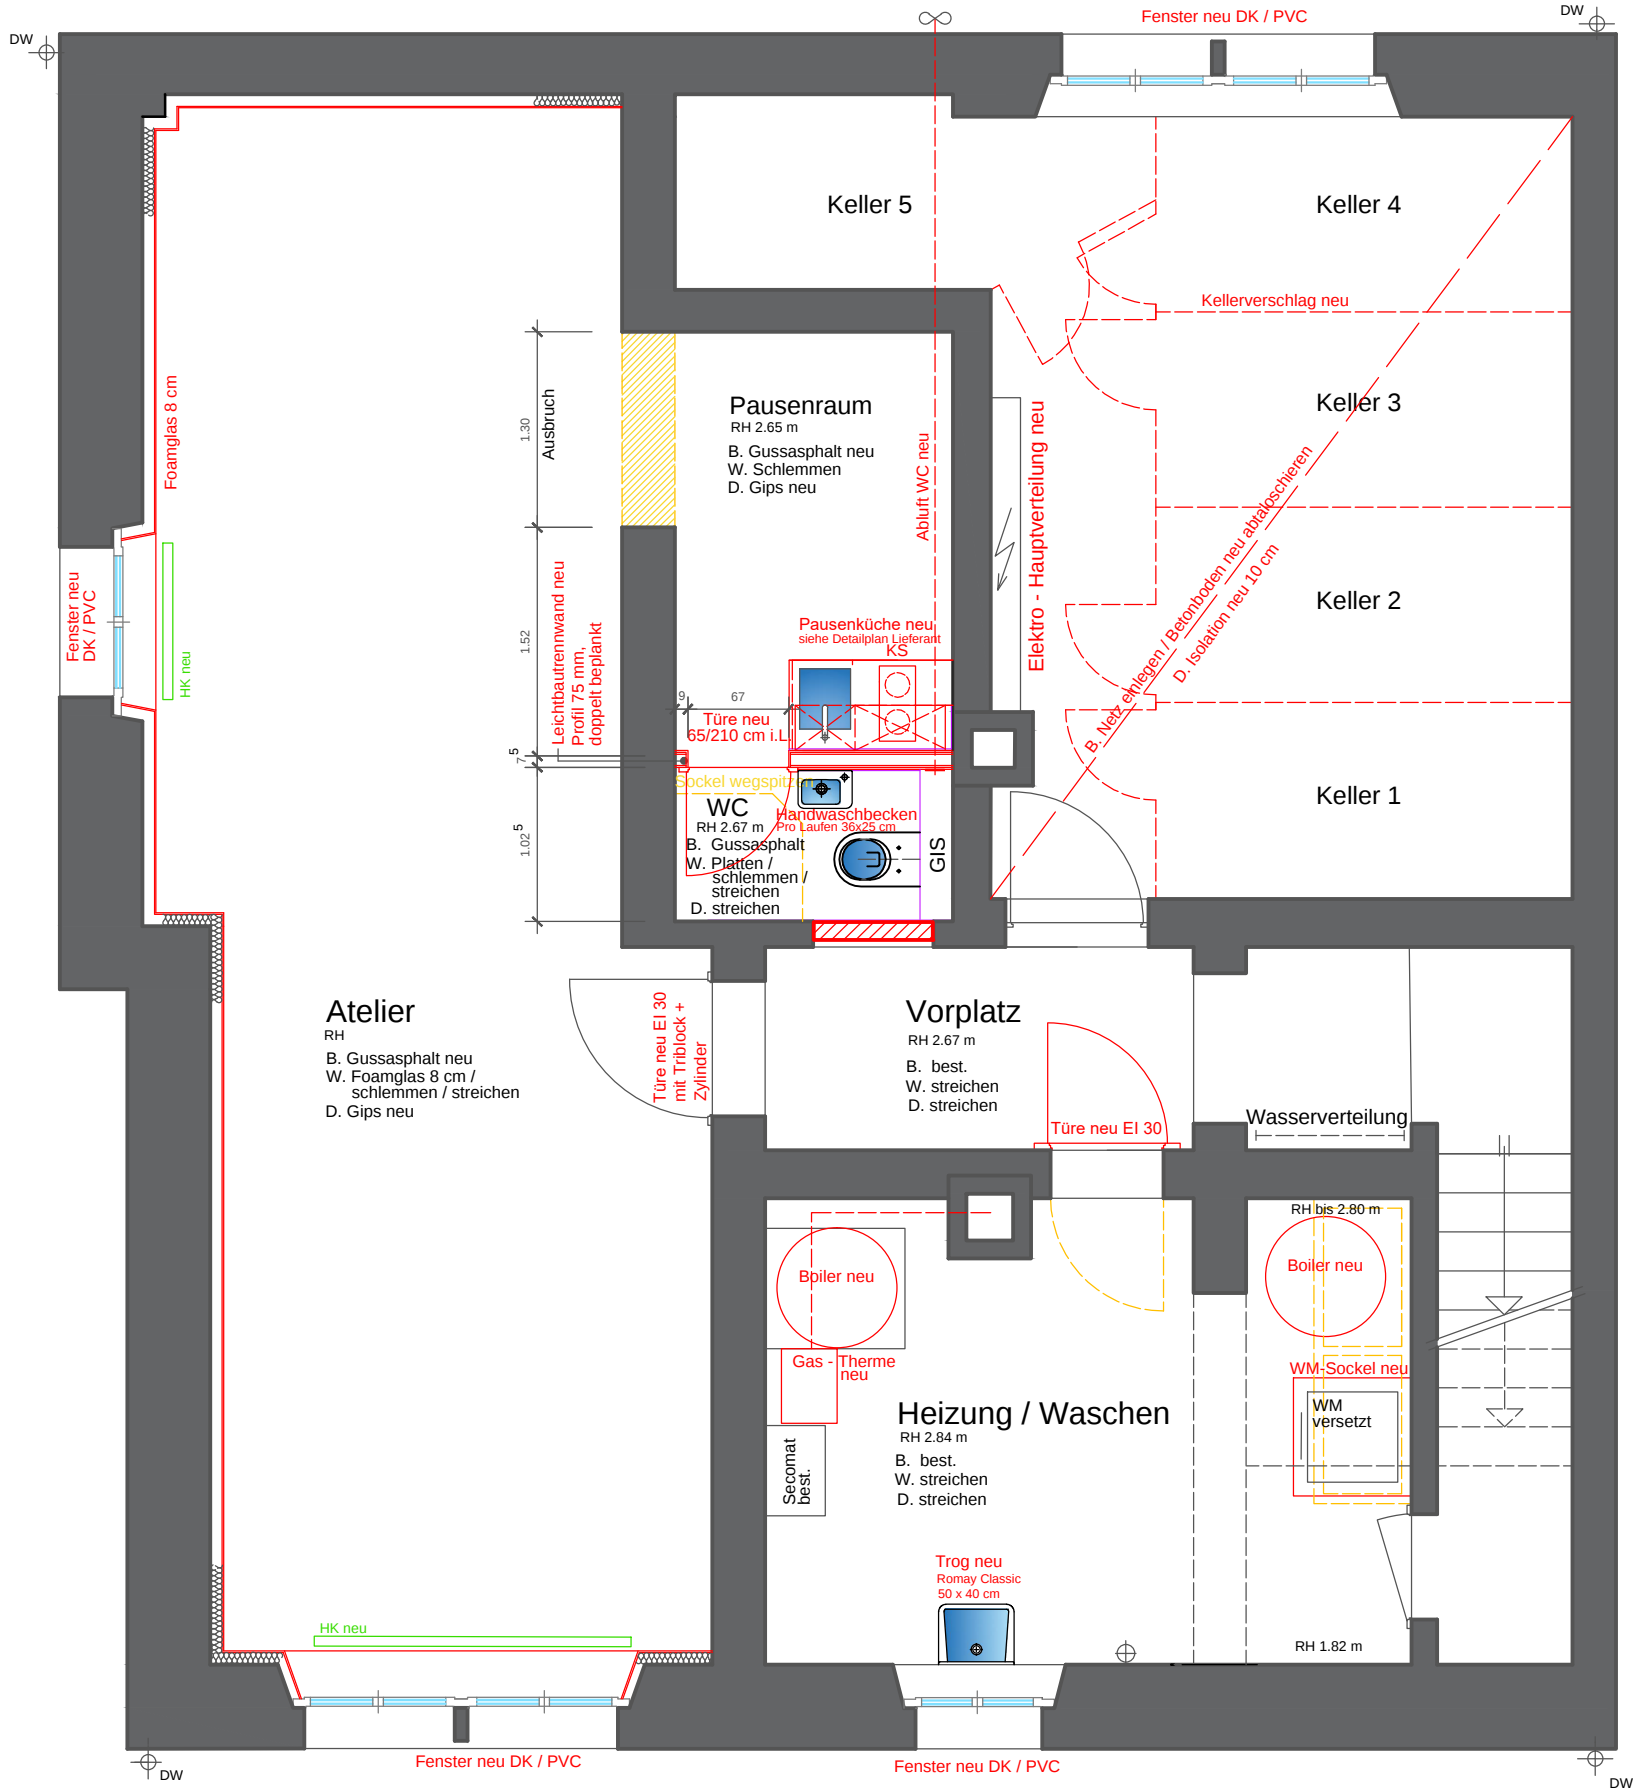

Rev. 31.Januar 2018

Grundriss Untergeschoss Mst. 1:50

Pl. Nr. 1383/3 Pro-sm	Pl.Gr. A 3	09. Mai 2017
-----------------------	------------	--------------

MFH Sahlistrasse 51, CH - 3012 Bern

Bauherrschaft: Frau Dr. Barbara Peters, Falkenweg 9, CH - 3012 Bern



Architekturbüro für Umbau und Renovation
Gerechtigkeitssgasse 31 3011 Bern
Tel. 031 312 37 10 Fax 031 312 37 25