


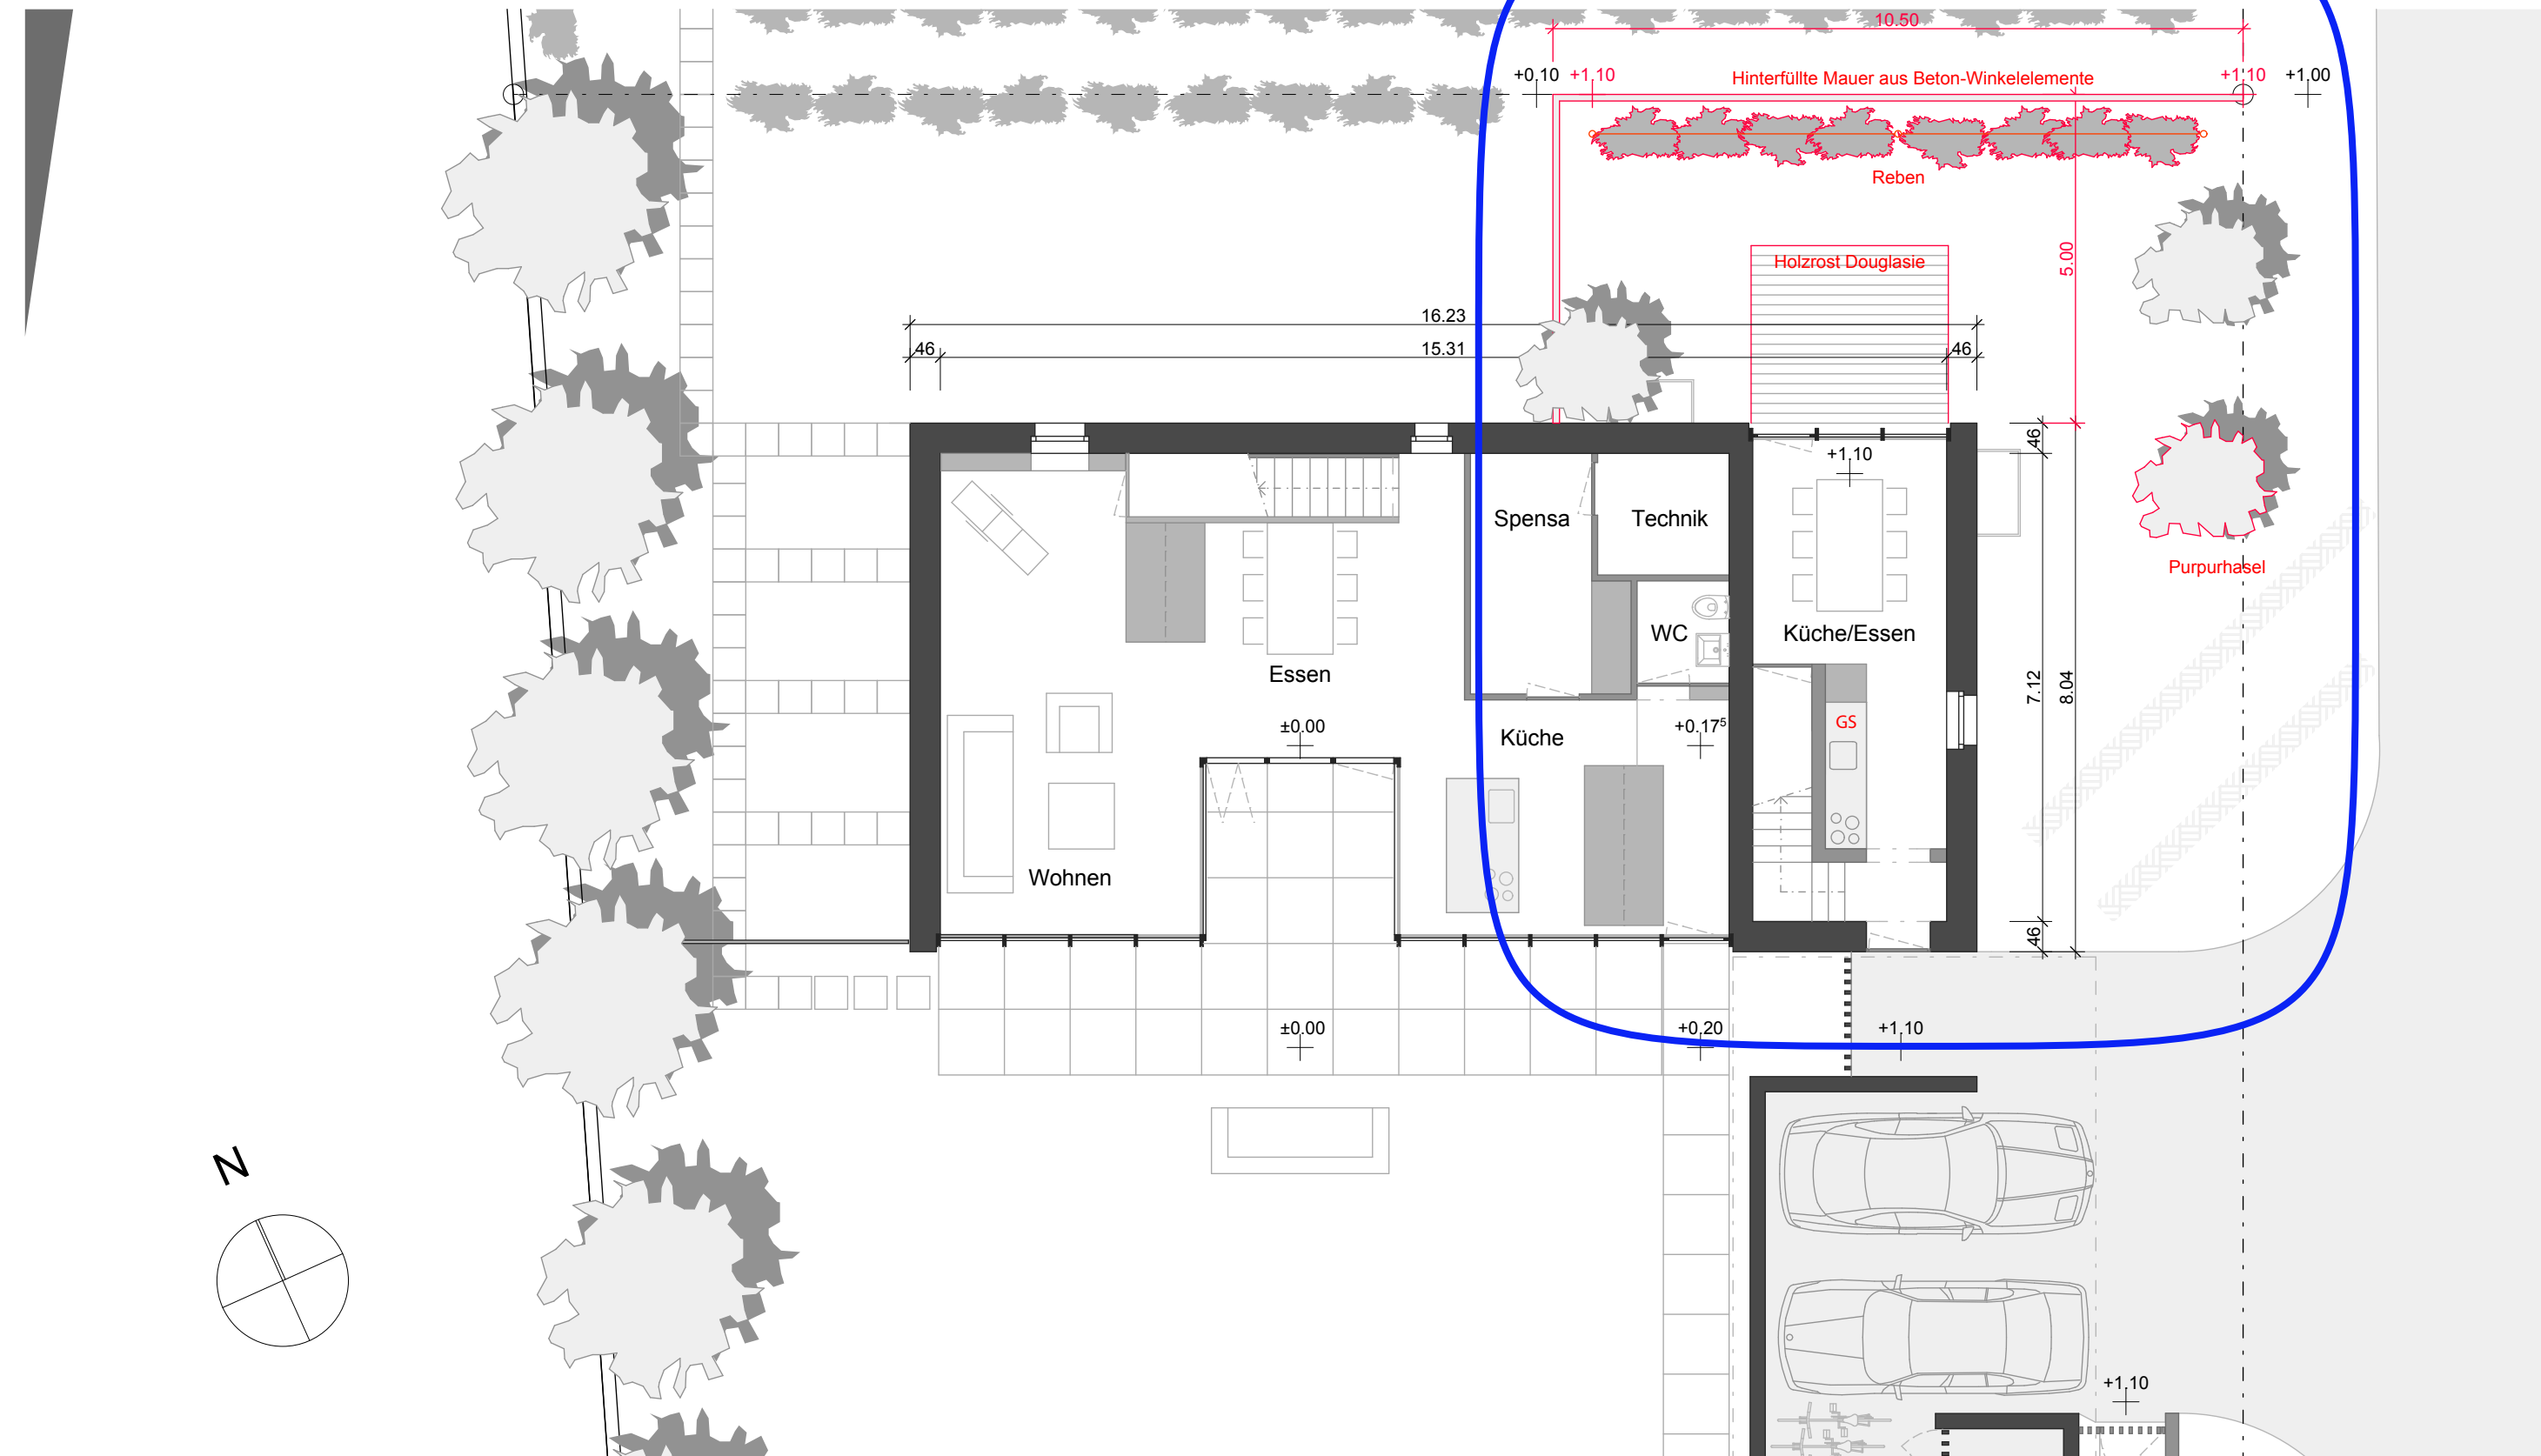

Umbau EFH Cadruvi-Marugg

MARUGG&CADRUVI dipl. Architekten HTL / FH Dunkle Böngert 21, CH-7306 Fläsch Fax / Telefon +41 81 302 41 53
Simona Marugg +41 79 303 61 89
Domain www.maruggcadruvi.ch

PL. NR. 201427 - 02
PL. GR. A3
DATUM 18.04.2014
MST. 1:100

± 0.00= 516.45 m.ü.M

Erdgeschoss

Bauherrschaft/
Grundeigentümer: Simona Marugg Cadruvi
Dunkle Böngert 21
7306 Fläsch

Ort, Datum:

Unterschrift:

Projektverfasser/in: MARUGG&CADRUVI
dipl. Arch. HTL/FH
Dunkle Böngert 21
7306 Fläsch

Ort, Datum:

Unterschrift: