

Liegenschafts-Nr. 10305
Adresse Margrit-Reiner-Str. 11c
8050 Zürich

Nutzungsart



Bewirtschafter

Druckdatum 03.08.2026
Aktuelle Situation

Etage 2. Obergeschoss

Vermietungsplan (Name)

	VWAGF*	ZF*	VMF*
Vargas Pedro	114.3	0.0	114

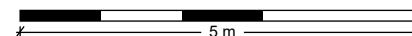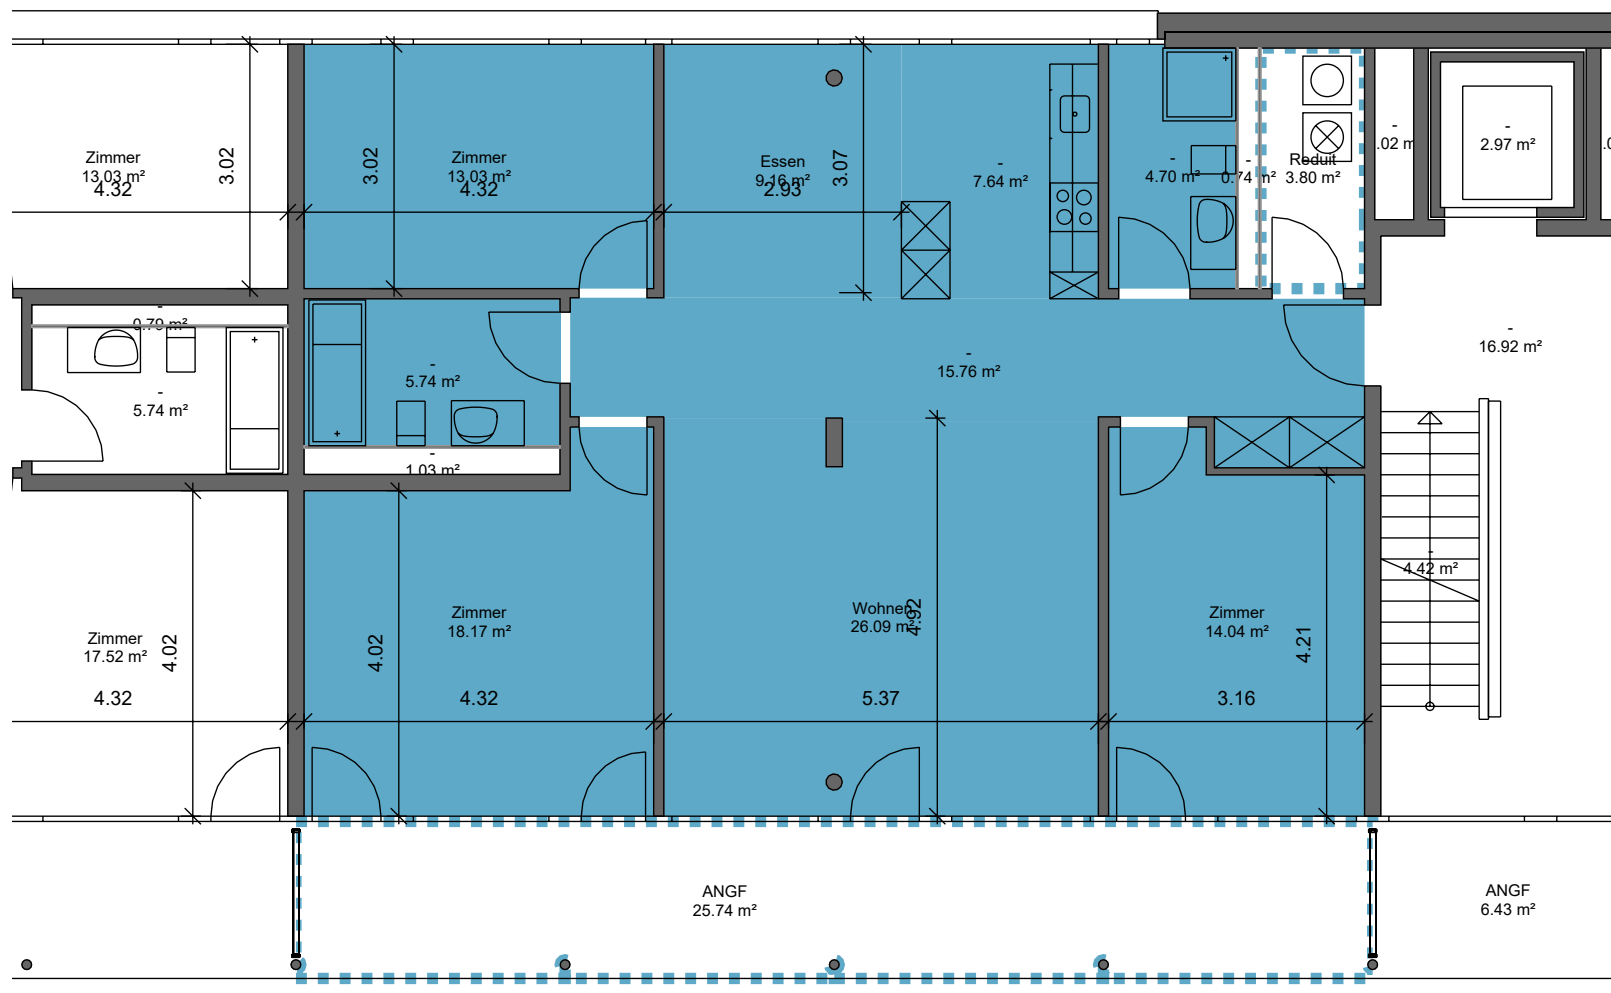

*Dieser Vermietungsplan hat ausschliesslich informellen Charakter. Der Interessent bzw. Mieter kann aus dem Vermietungsplan daher keinerlei Ansprüche ableiten. Für Mietflächen, Masse, Grundrisse, Einbauelemente, Türanschlüsse usw. gelten ausschliesslich die in der Hauptmietvertragsurkunde gemachten Angaben. Alle Massangaben sind für Ausführungs- und Bestellungs zwecke vor Ort zu prüfen. Nichttragende Wände müssen vor Abbruch bezüglich Statik mit einem Fachplaner geprüft werden. VWAGF=Vermietbare Wohn-, Arbeits- u. Gewerbefläche, ZF=Zuschlagsfläche, VMF=Vermietbare Fläche (gerundet)