



0 1 2 3 4 5
Zeichnungsmaßstab: 1:100 m

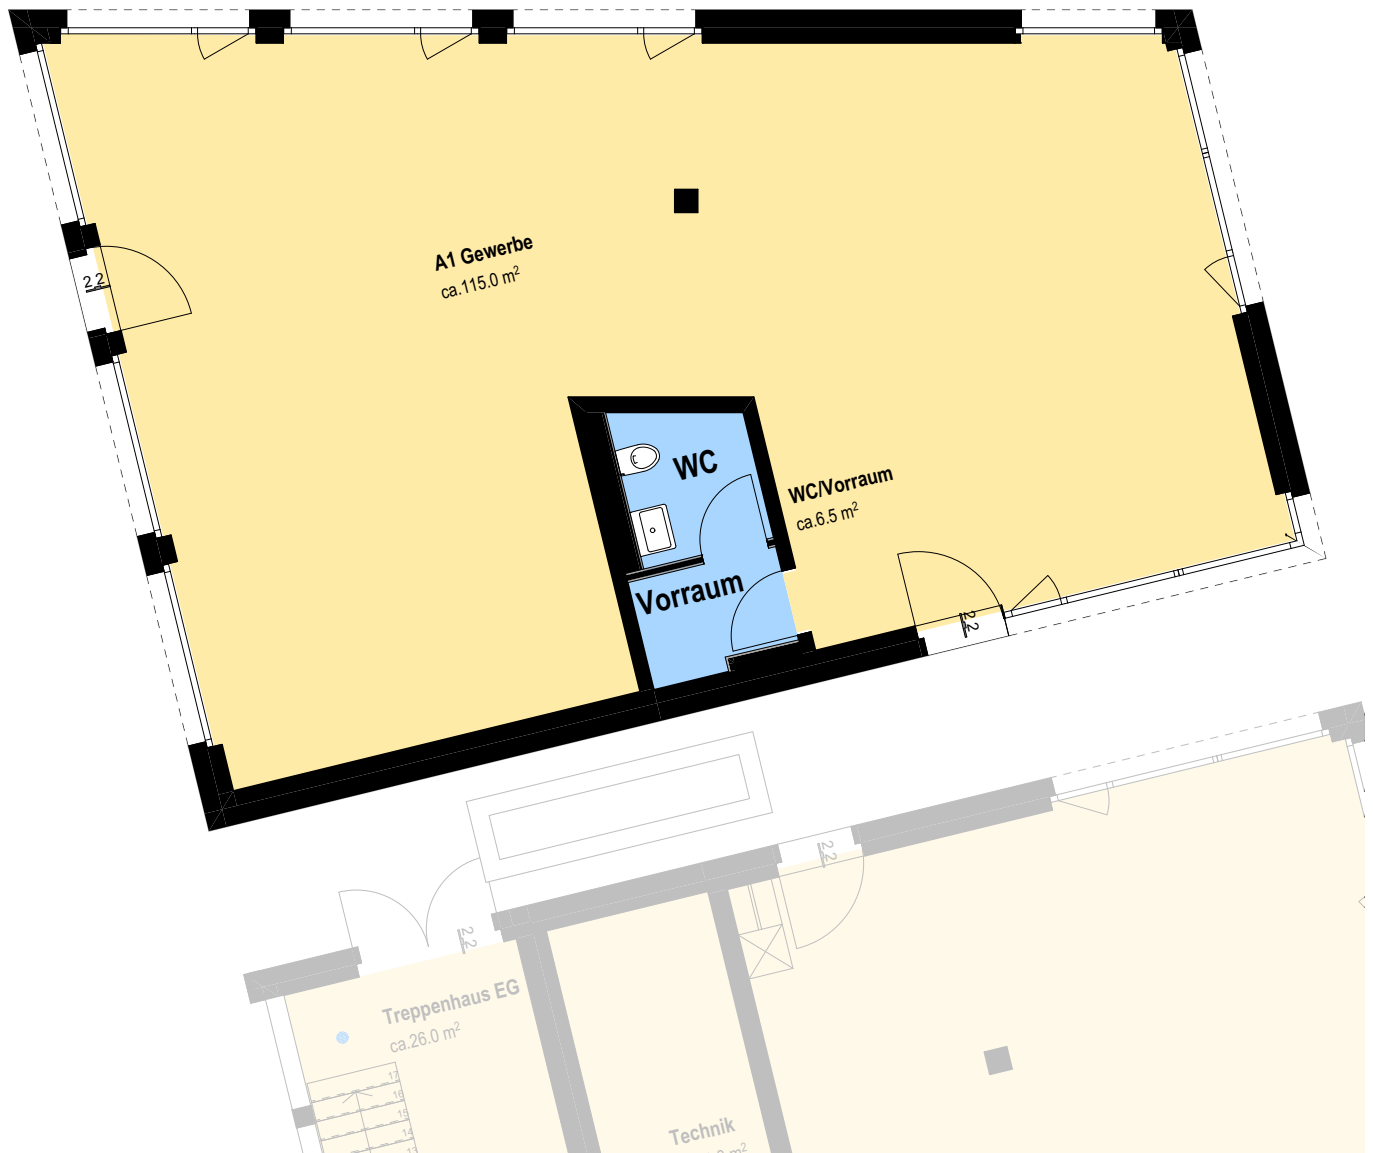

Erdgeschoss

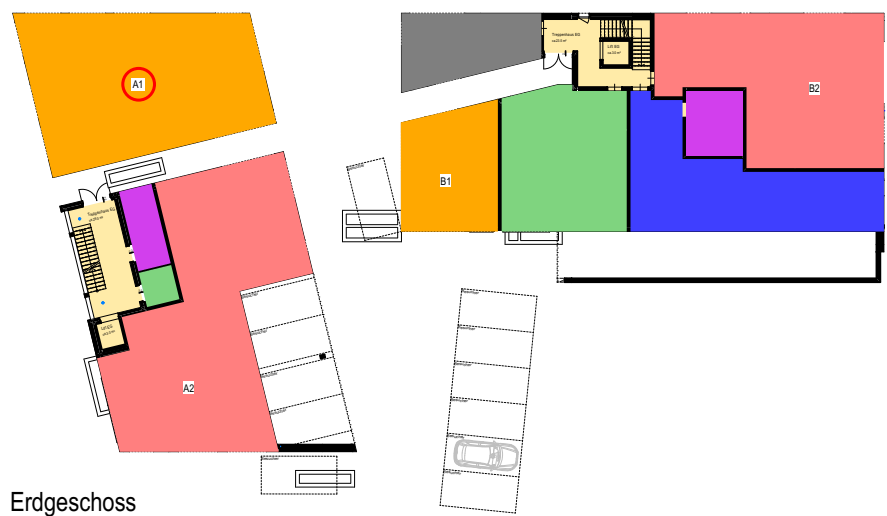


Projekt
Neubau 2 MFH
Engelgasse 4-6
9435 Heerbrugg

Verkaufsplan
G. A1

Wohnungsdaten

Gewerbefläche ca. 115.0 m²

Nasszelle ca. 6.5 m²

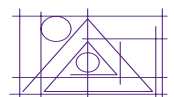

G&P Architektur + Baurealisation

G&P Architektur + Baurealisation GmbH
Hohenemserstrasse 72
9444 Diepoldsau

Alle Angaben ohne Gewähr.
Eingezeichnetes Mobiliar (ausgenommen Küchenzeile und Garderobe) hat reinen Darstellungszweck.