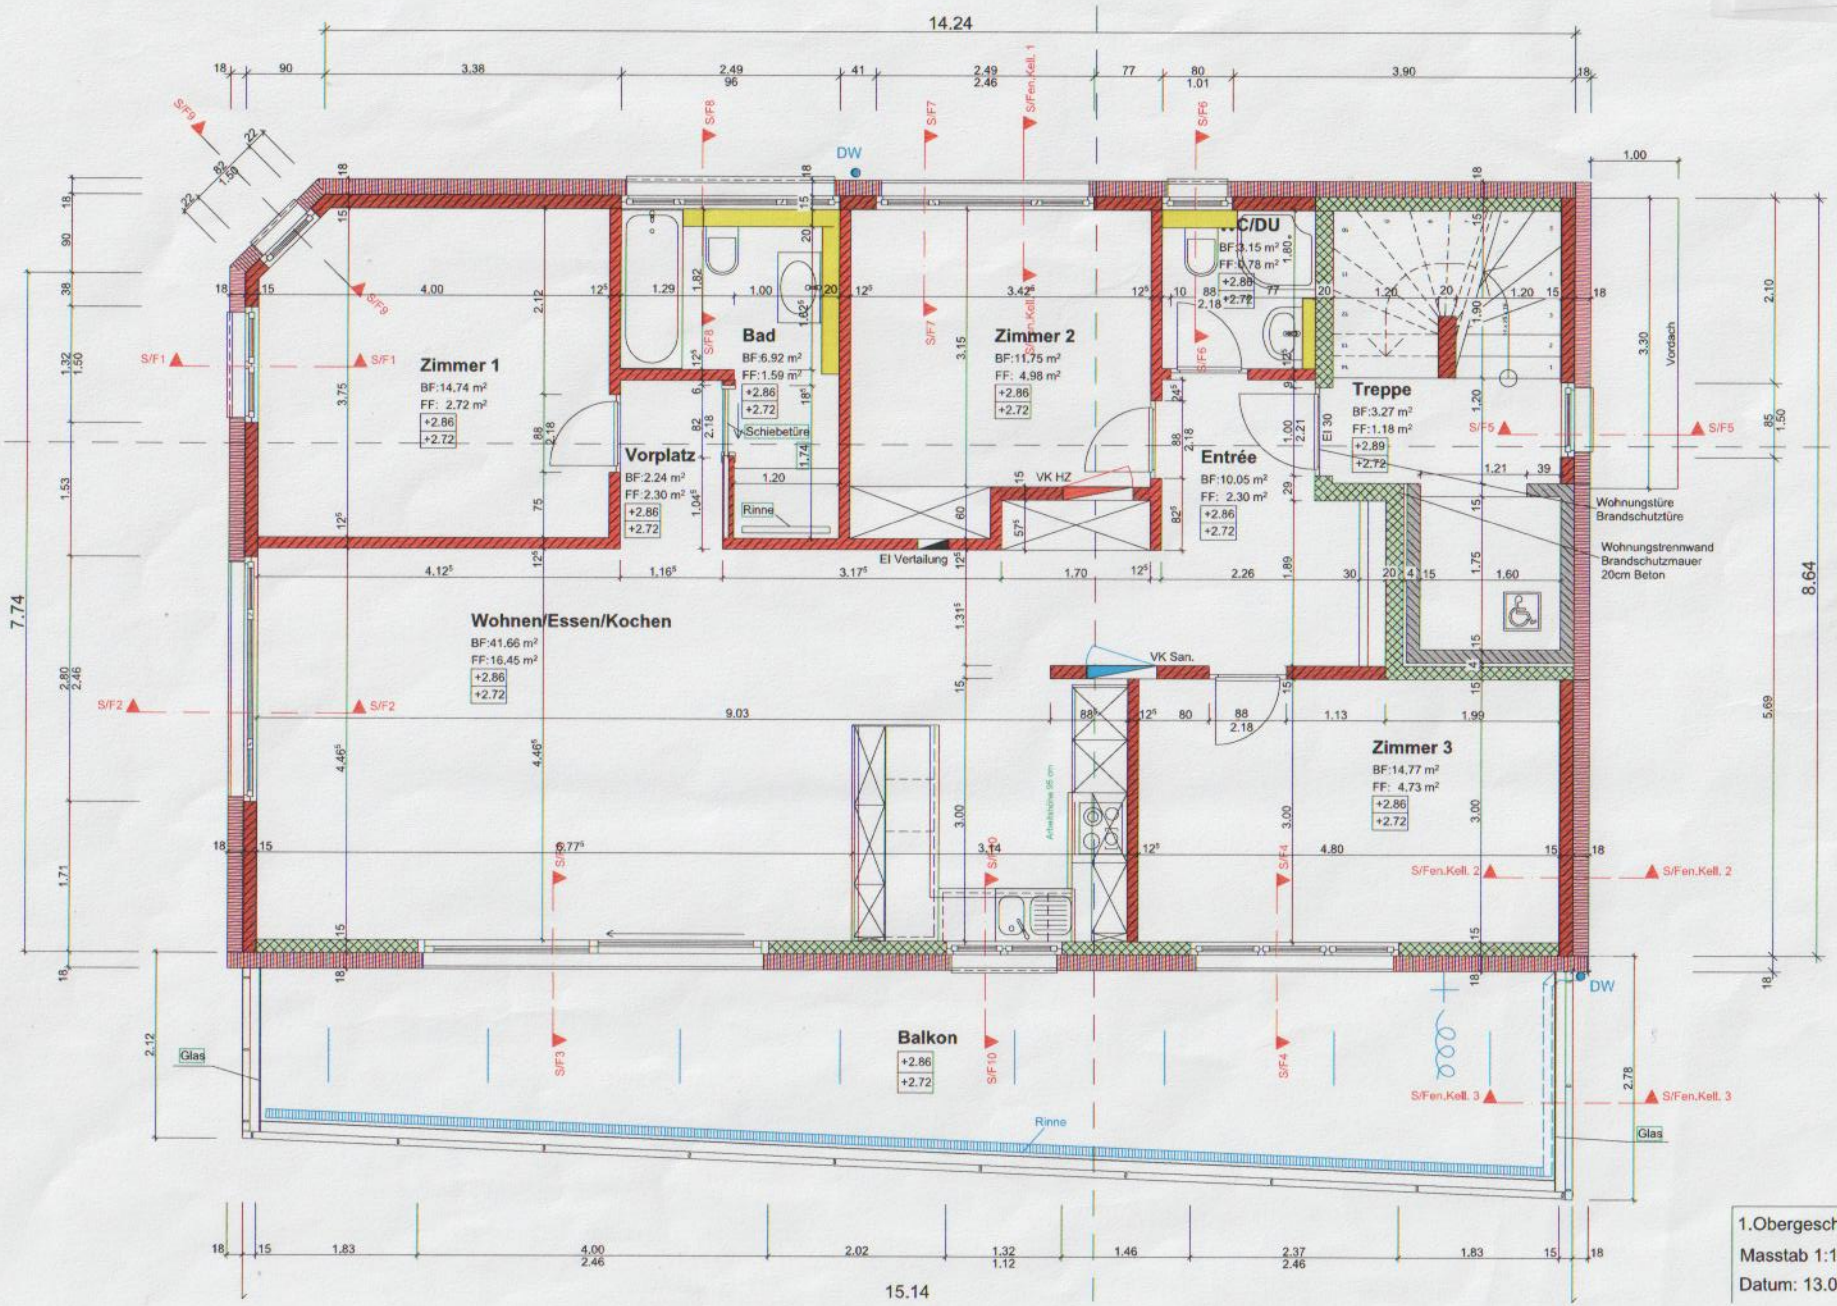

1.Obergeschoss
Masstab 1:100
Datum: 13.05.2015