




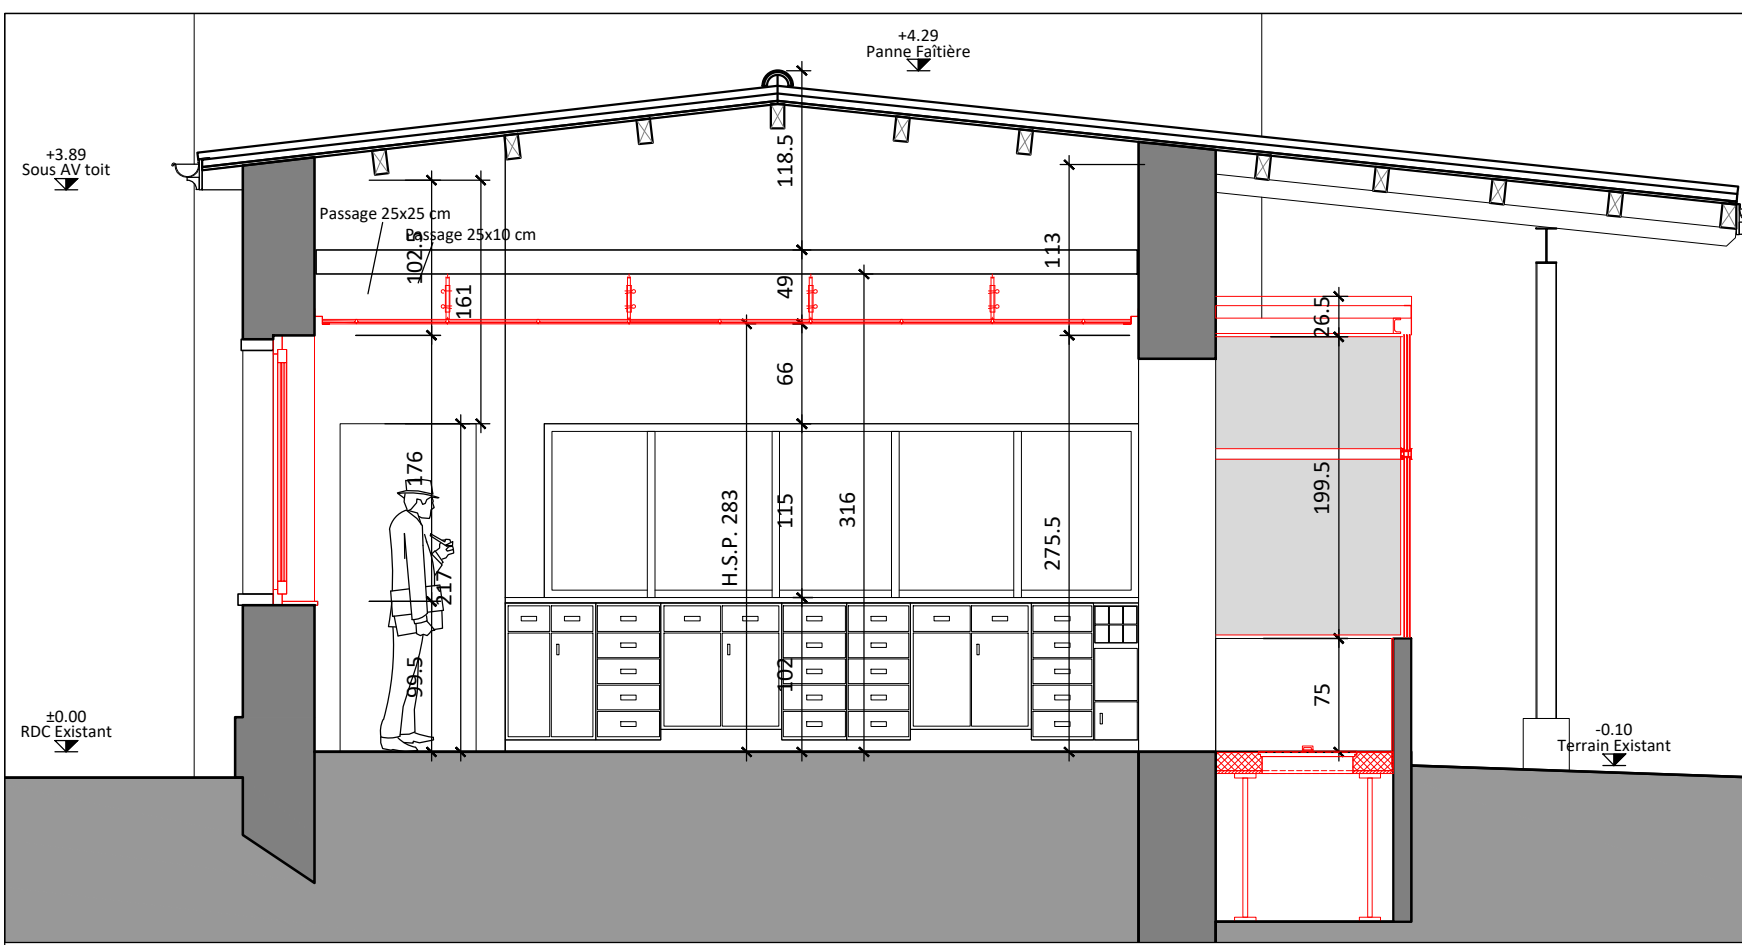

Coupe A-A

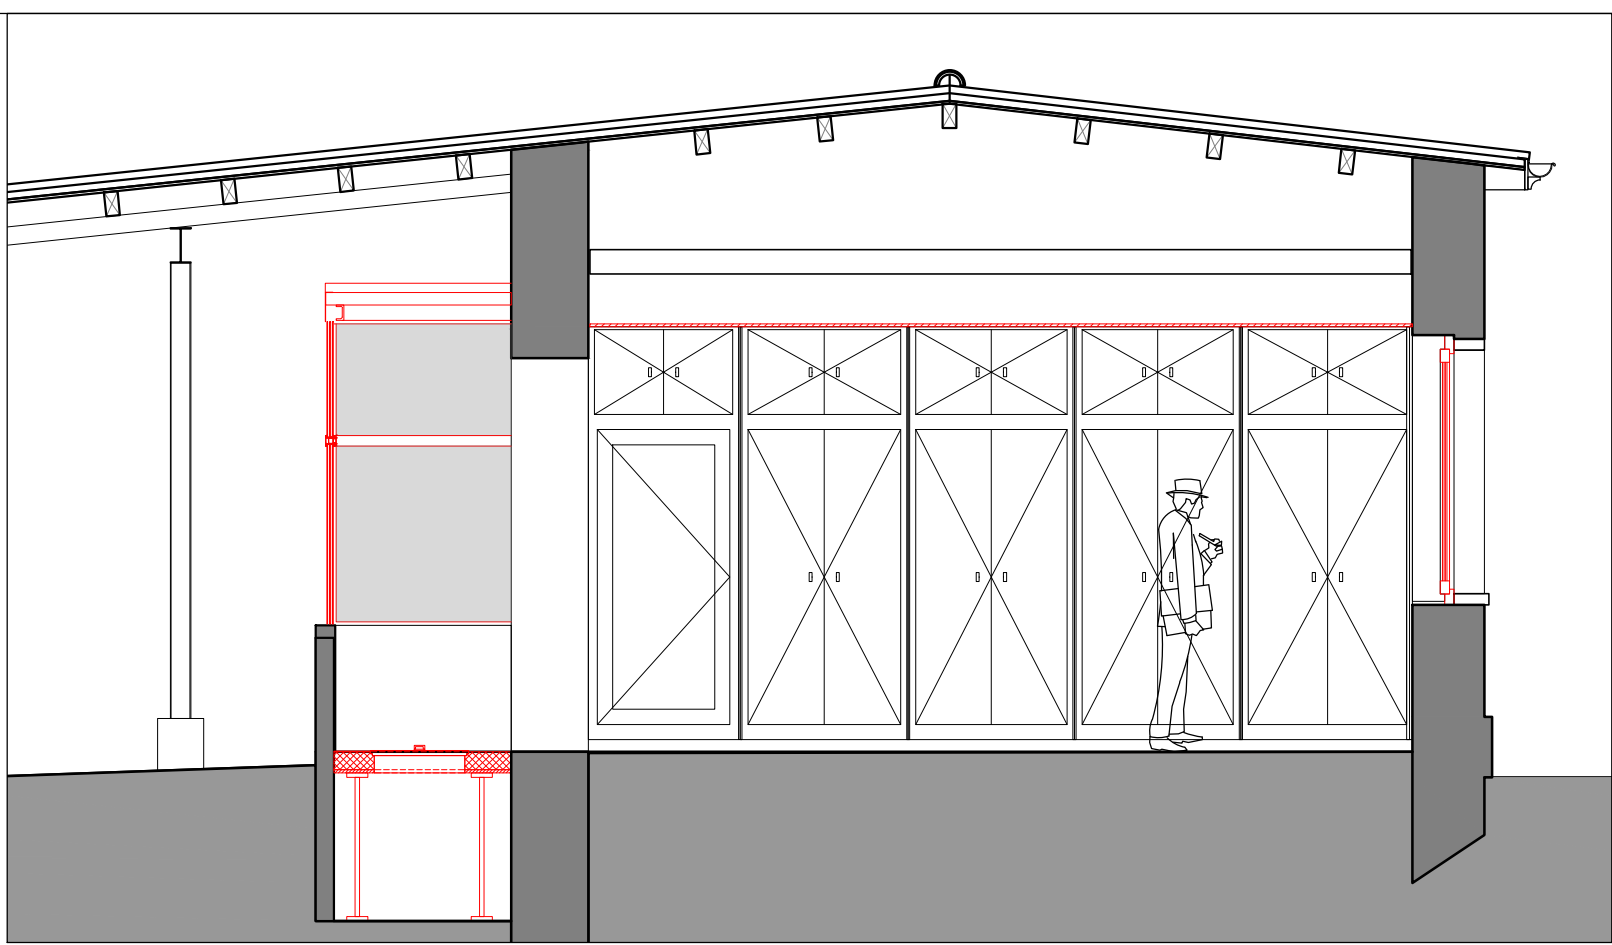


Coupe B-B

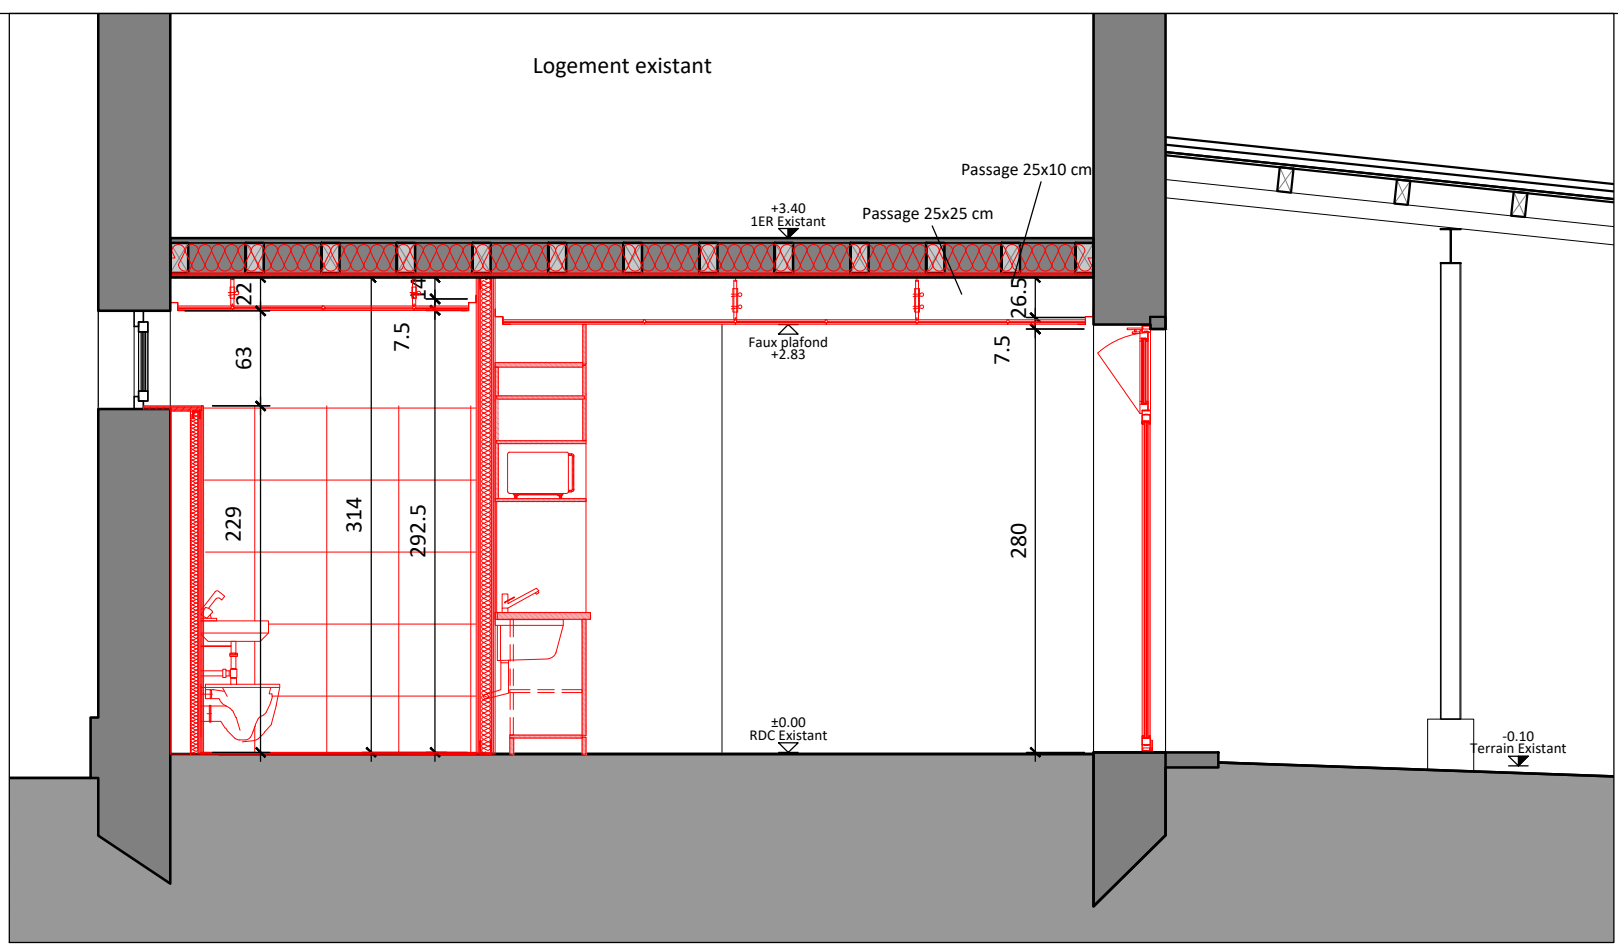

Coupe C-C




ELEVATION (RAIL)

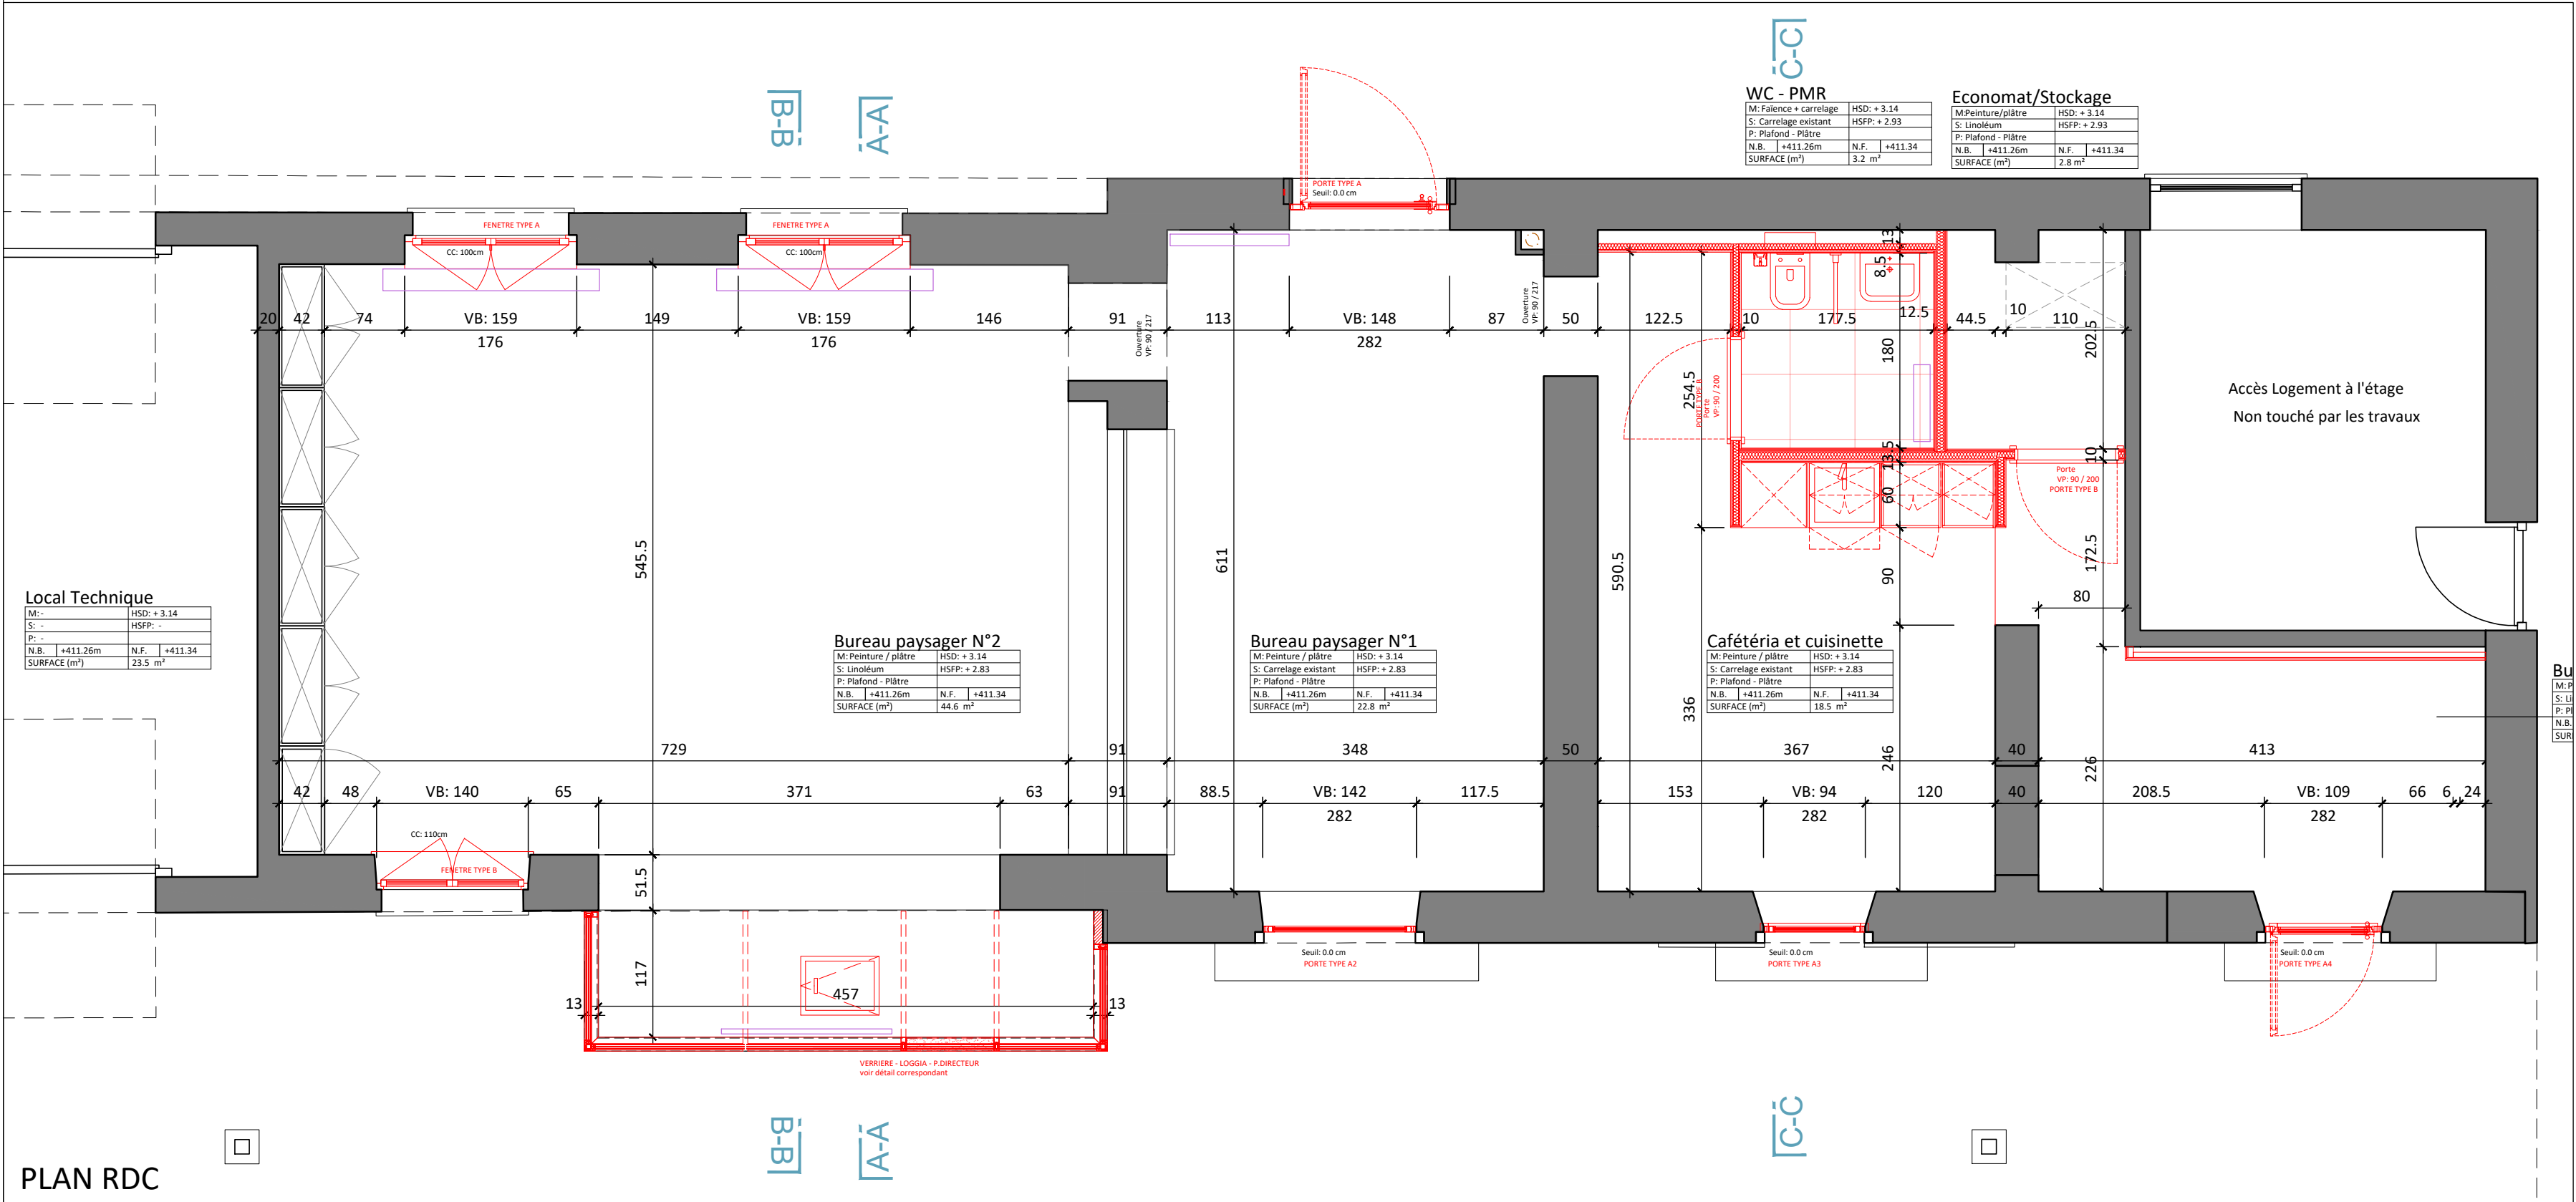

007			
006			
005			
004			
003			
002			
001	Création du plan	19.03.2025	MGO
INDEX	DESCRIPTION	DATE	DESSIN
INDEX DE RÉVISION			

PLANIFICATEUR / ARCHITECTE		LÉGENDE	
	Mentha Rosset Architectes Av. Sainte-Clotilde 13 CH-1211 Genève 8 T: +41 22 328 35 66 www.mentharosset.ch Chef de projet: M. CODEL Natek: +41 79 302 42 64 Dessinateur: L.FIRMANN		EXISTANT
			DEMOLITION
			NOUVEAU
			NOUVEAU
			NOUVEAU

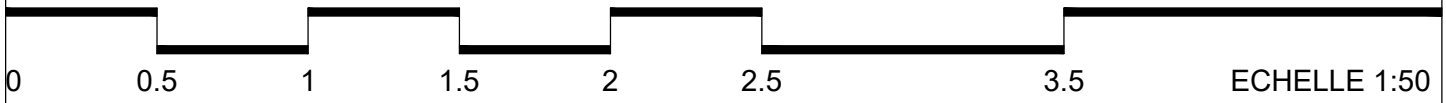

CFF SA Immobilier Gérance Rue de la gare de triage 5, 1020 Renens		
UNITÉ ADRESSE	Chemin Adrien Stoessel 7 Route de la Gare de Satigny 32	
OBJET	Création d'un bureau paysagé SIA 51 - Plan d'exécution	
PROJET PHASE No DE PROJET (SAP)	1167235 - Vernier-Meyrin-Cargo_BV - Chef Projet Joao Mederos Gomes	
NIVEAU DE PLAN DESCRIPTION	REZ-DE-CHAUSSEE PLAN EXECUTION	
DIM A3	NoP	1167235 DAT 22.01.2026 SIG MGO/LFI