


Bauherr: Robert, Nue und Manuel Duhana], Wiestannenweid 9, 6110 Wohnusen			
Objekt: Neubau Mehrfamilienhaus mit Gewerbe, Sempacherstr. 9, 6203 Sempach Station LU			
Plan: Dachgeschoss			
Maß: 1: 50	Datum: 25.10.2007	Gezlm Sadiku Rinkenbach 26 9050 Appenzell	
Rev:		Tel. 071 788 39 38 Fax: 071 788 39 33 Nat. 079 70 80 80 8	
Gez: G.Sadiku	Z. Nr.:	sadiku72@hotmail.com	
arch. Gezlm Sadiku			
Dieses Plan ist Eigentum des arch. Gezlm Sadiku. Es darf weder kopiert noch an Dritte abgegeben werden!			

Wohnung 5: 3½ Zi.
 Netto GF=90.82 (107.44) m²
 Balkon =20.53 m²
 Keller = 8.80 m²
 Autogarage = 11.70 m²

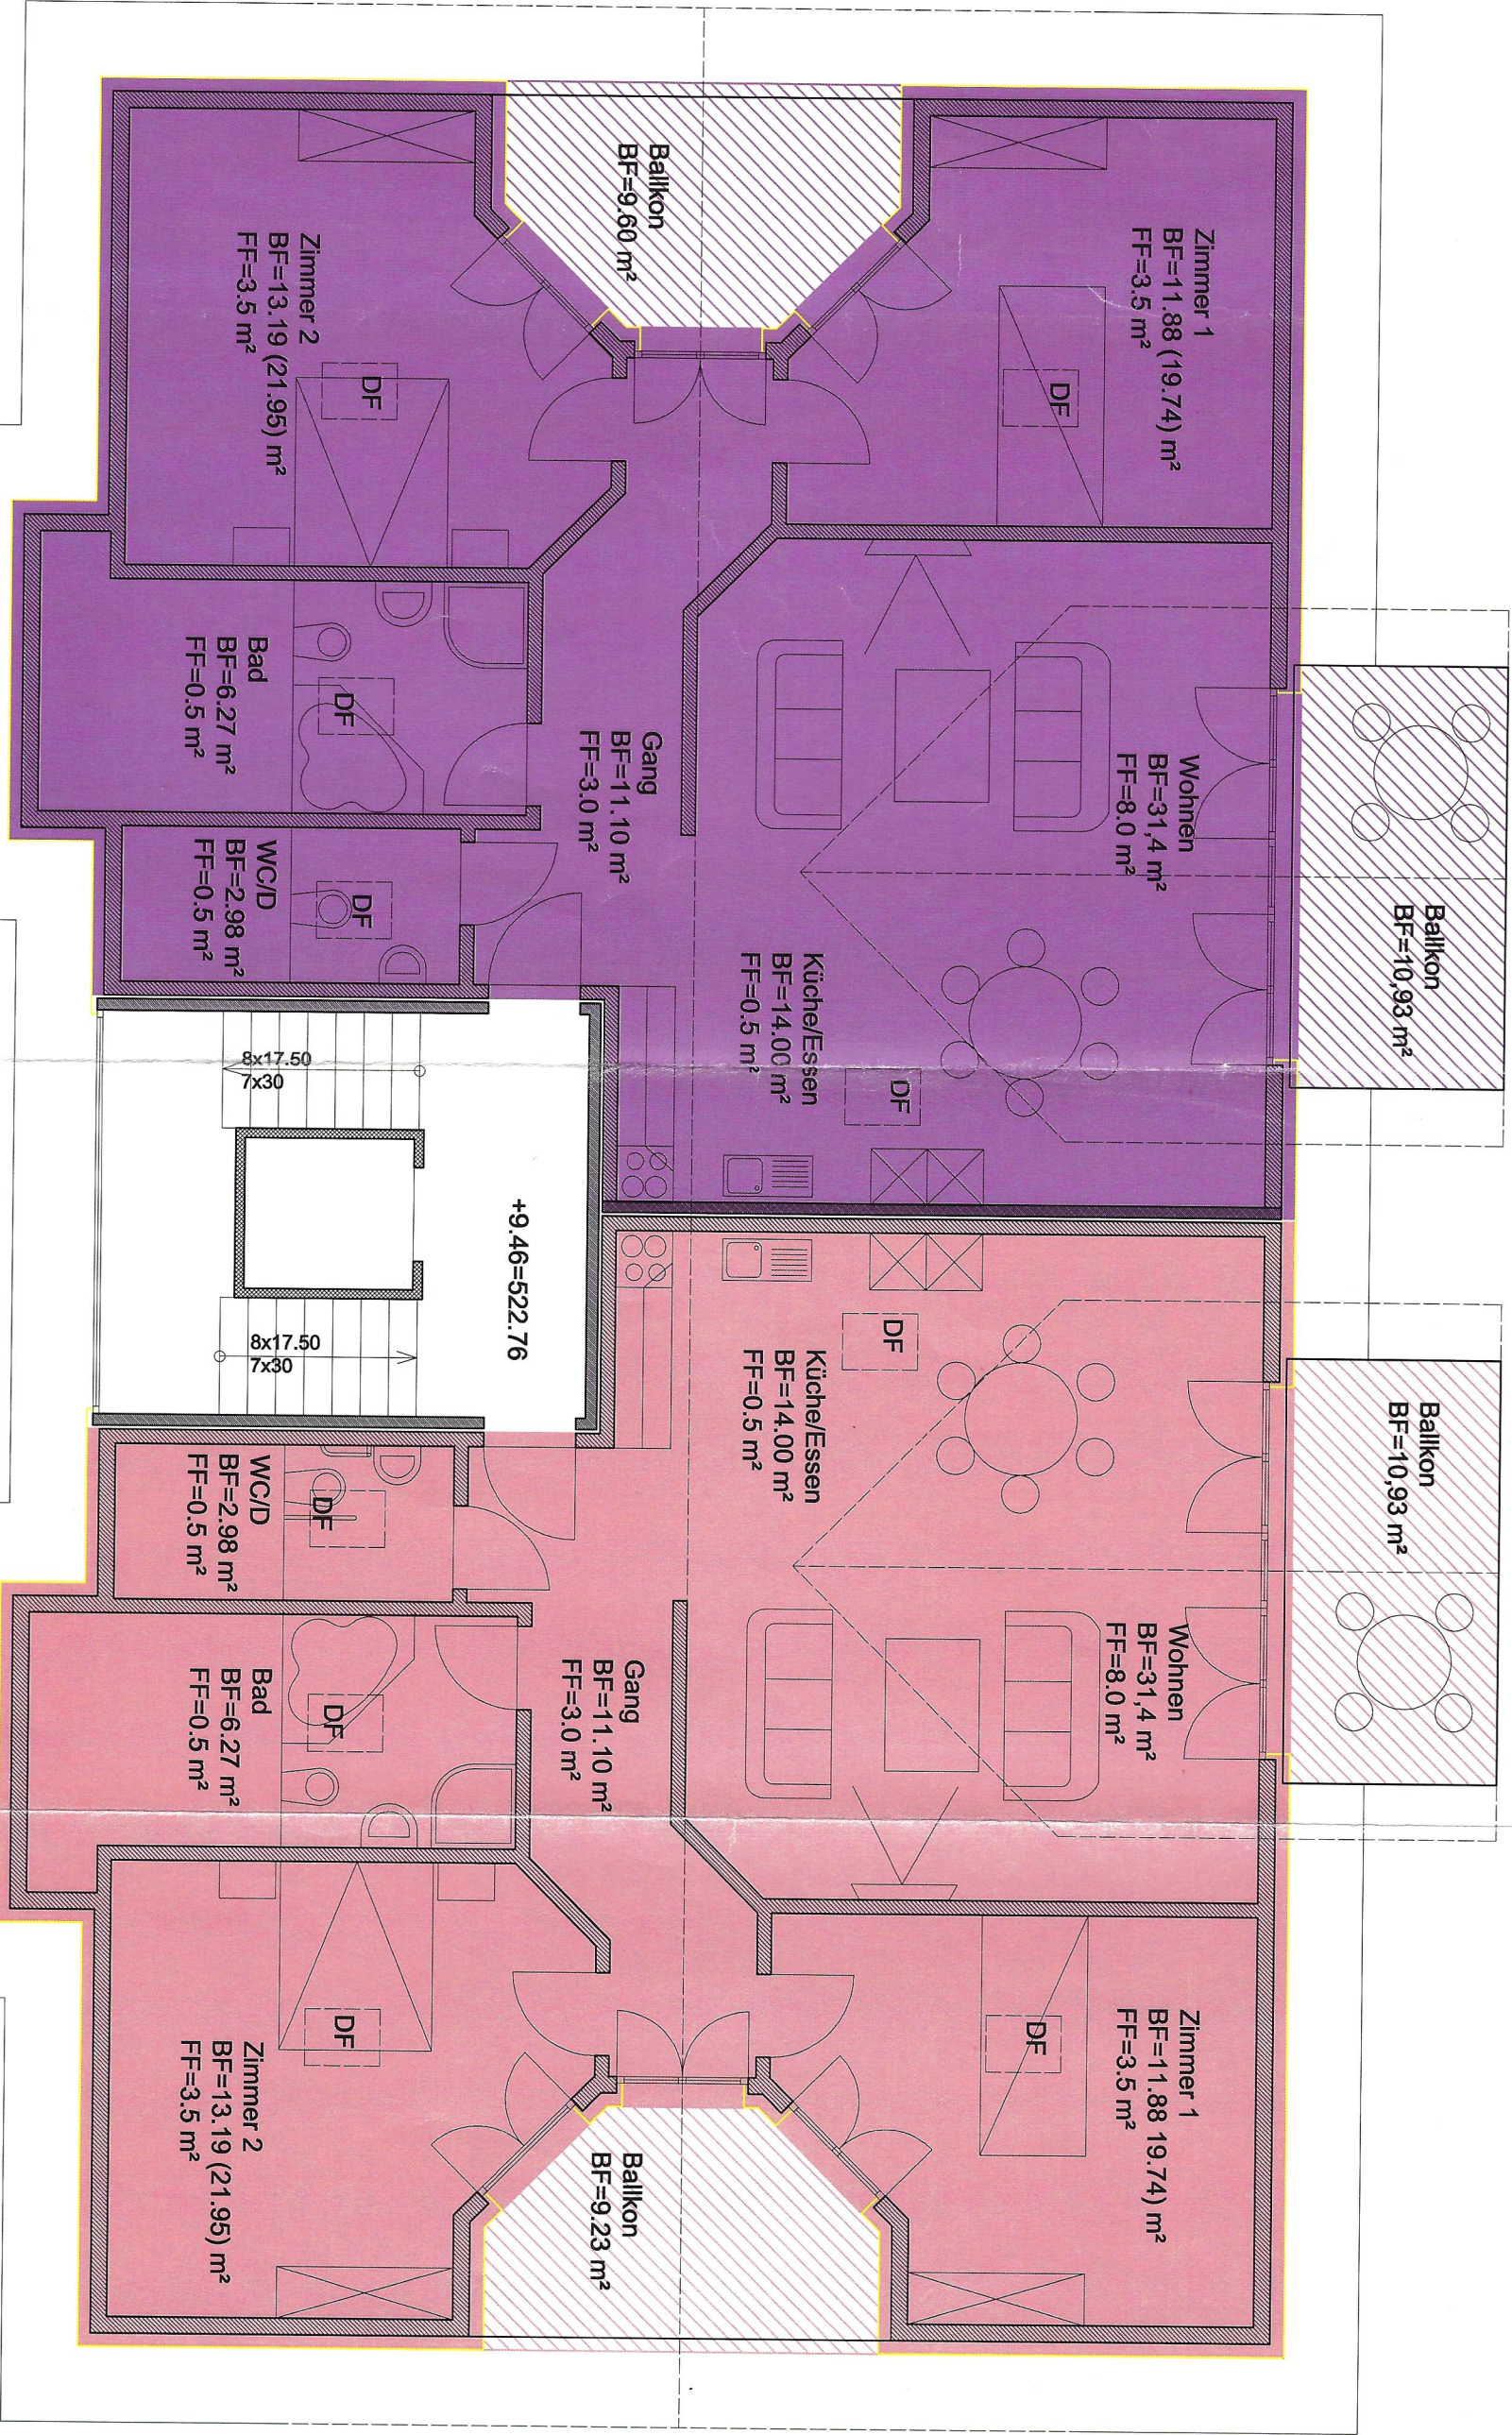

- Laden 1
- Laden 2
- Büro
- Wohnung 1
- Wohnung 2
- Wohnung 3
- Wohnung 4
- Wohnung 5
- Wohnung 6

Wohnung 6: 3½ Zi.
 Netto GF=90.82 (107.44) m²
 Balkon =20.53 m²
 Keller = 12.22 m²
 Autogarage = 11.70 m²