


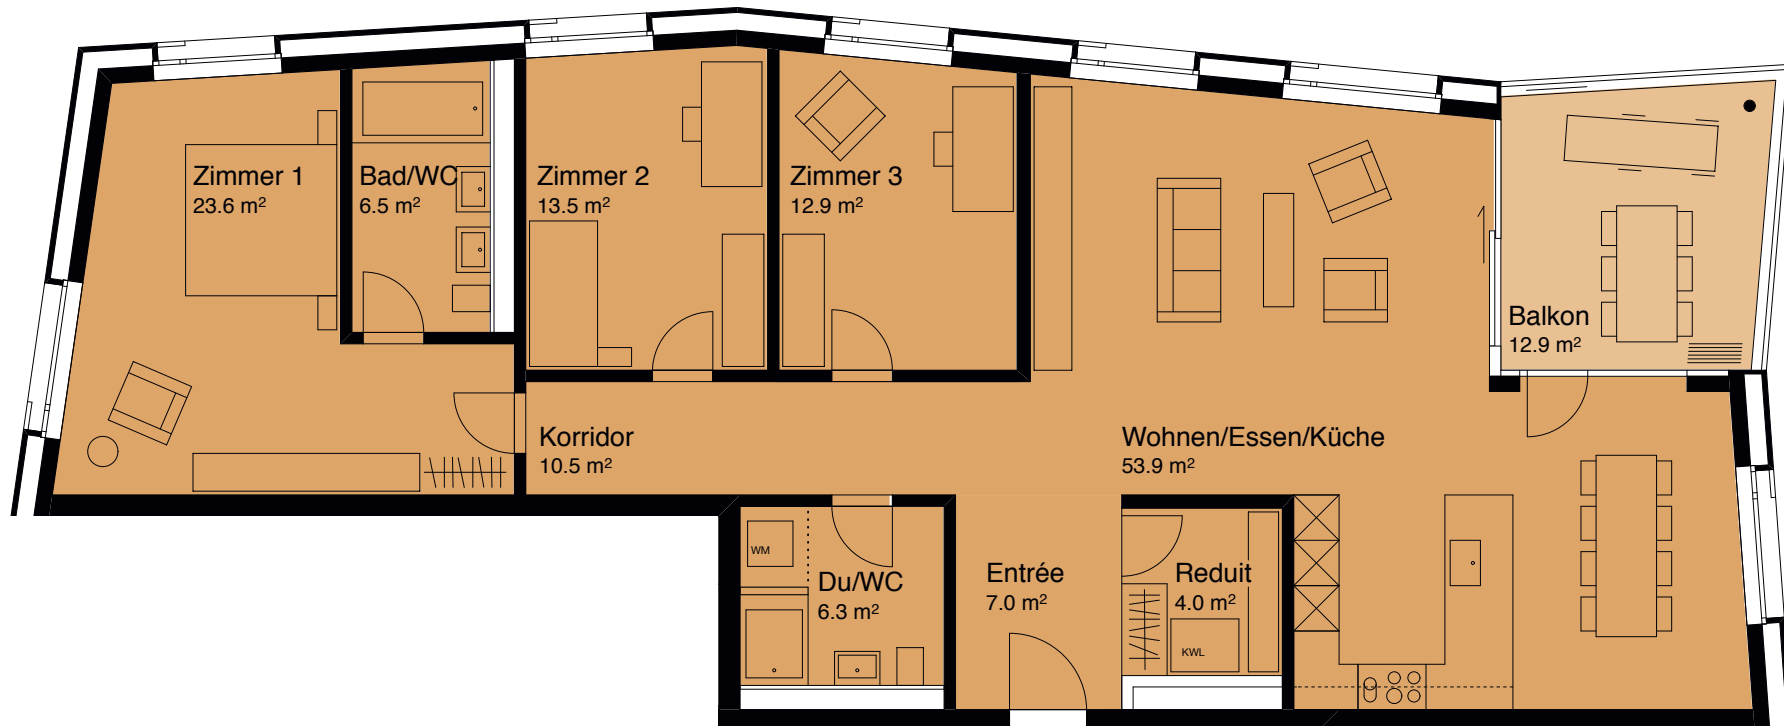

2. – 4. Obergeschoss

Wohnungsnummer	Geschoss	Anz. Zimmer	NWF* (m²)	Balkon (m²)
41a41	4. OG	4½	138.2	12.9
41a31	3. OG	4½	138.2	12.9
41a21	2. OG	4½	138.2	12.9

Jede Wohnung hat einen eigenen Waschturm in der Wohnung

* NWF = Nettowohnfläche (kolorierte Flächen ohne Wände)

1:100

