
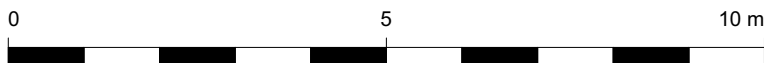


ERDGESCHOSS HAUS C

WHG C4

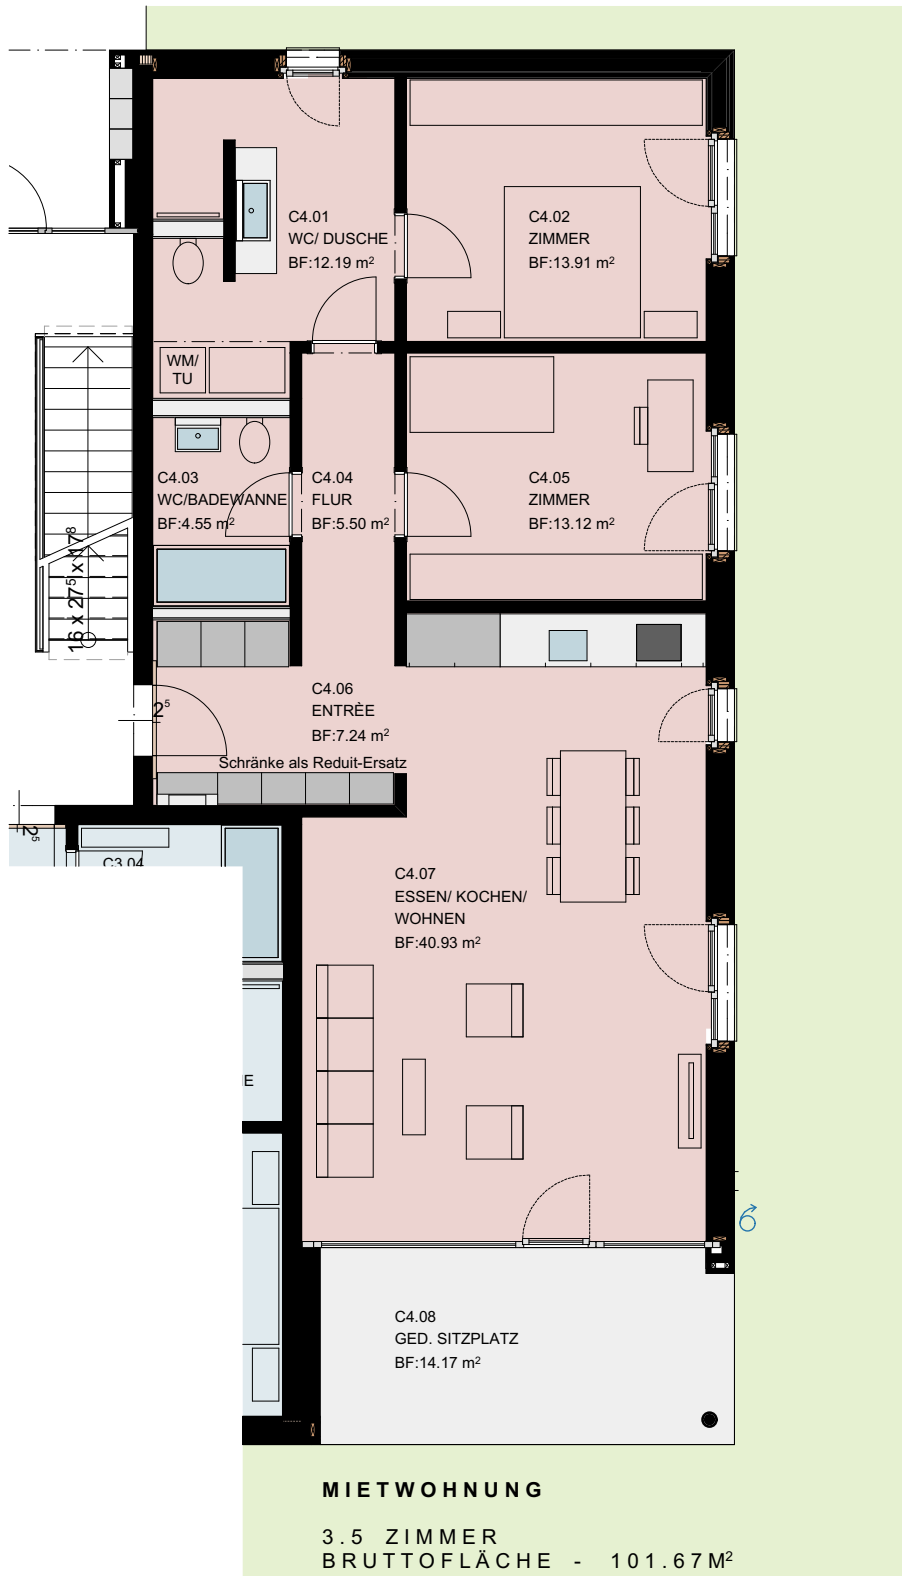

PLANTITEL: Mietwohnung 3.5 Zimmer Süd-Ost	MASSSTAB: 1:100	PLANGRÖSSE: A4	PROJEKTNUMMER: 133	PLANNUMMER: 133-WHG C4	DATUM: 17.03.16	REVIDIERT:
BAUVORHABEN: Wohnüberbauung Hölzli Neustudenstrasse, #Grundstück PLZ 8580 Amriswil	BAUHERRSCHAFT: Curiger Immobilien AG Oberfahrstrasse 4, #Auftraggeber PLZ 9434 Au			kaderli architekten Ernst Kaderli . dipl. Architekt HBK / BSA Bahnhofstrasse 34 . 8580 Amriswil Tel 071 410 13 88 . Fax 071 410 13 89		