


BRONSCHHOFERSTRASSE 26

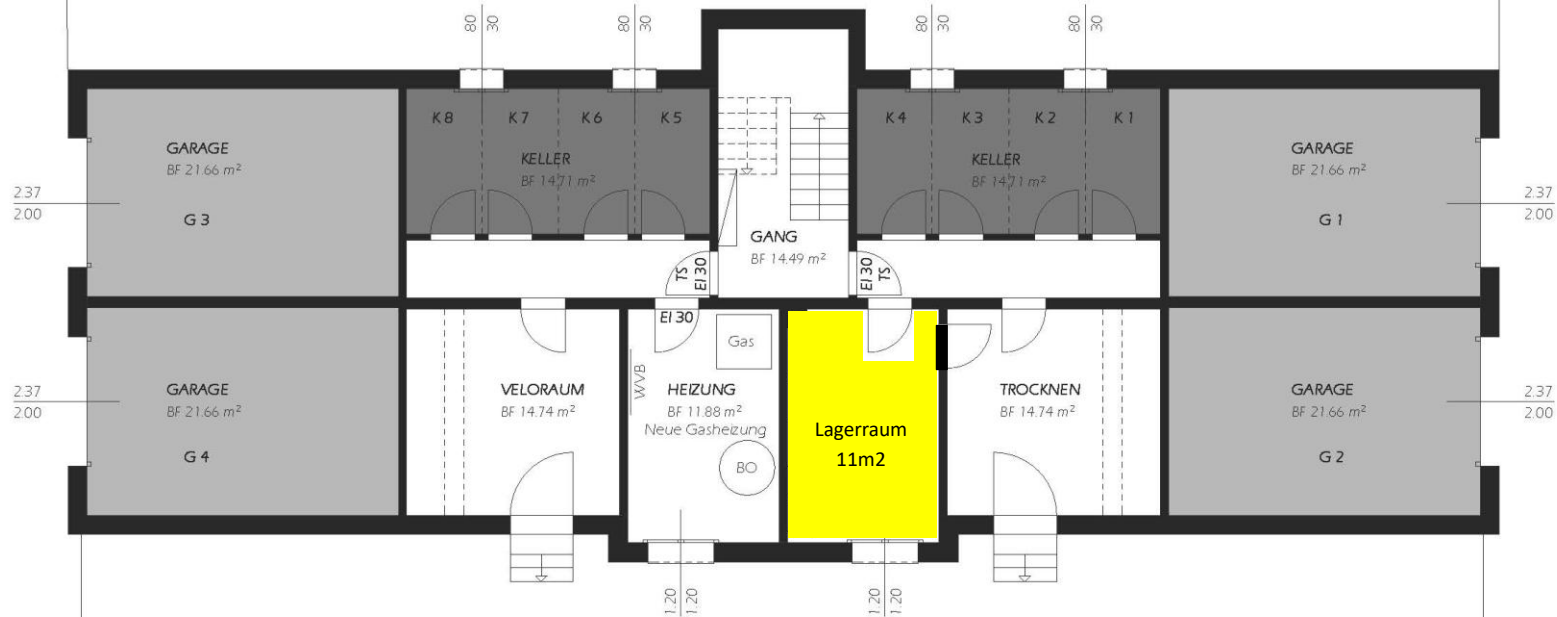

UNTERGESCHOSS 1:100



P 4
Parkplatz

P 5
Parkplatz

P 6
Parkplatz

P 1
Parkplatz

P 2
Parkplatz

P 3
Parkplatz

arex
baumanagement
arex baumanagement gmbh
Bahnhofstrasse 128
92444 Niederuzwil
tel. 071 246 01 51