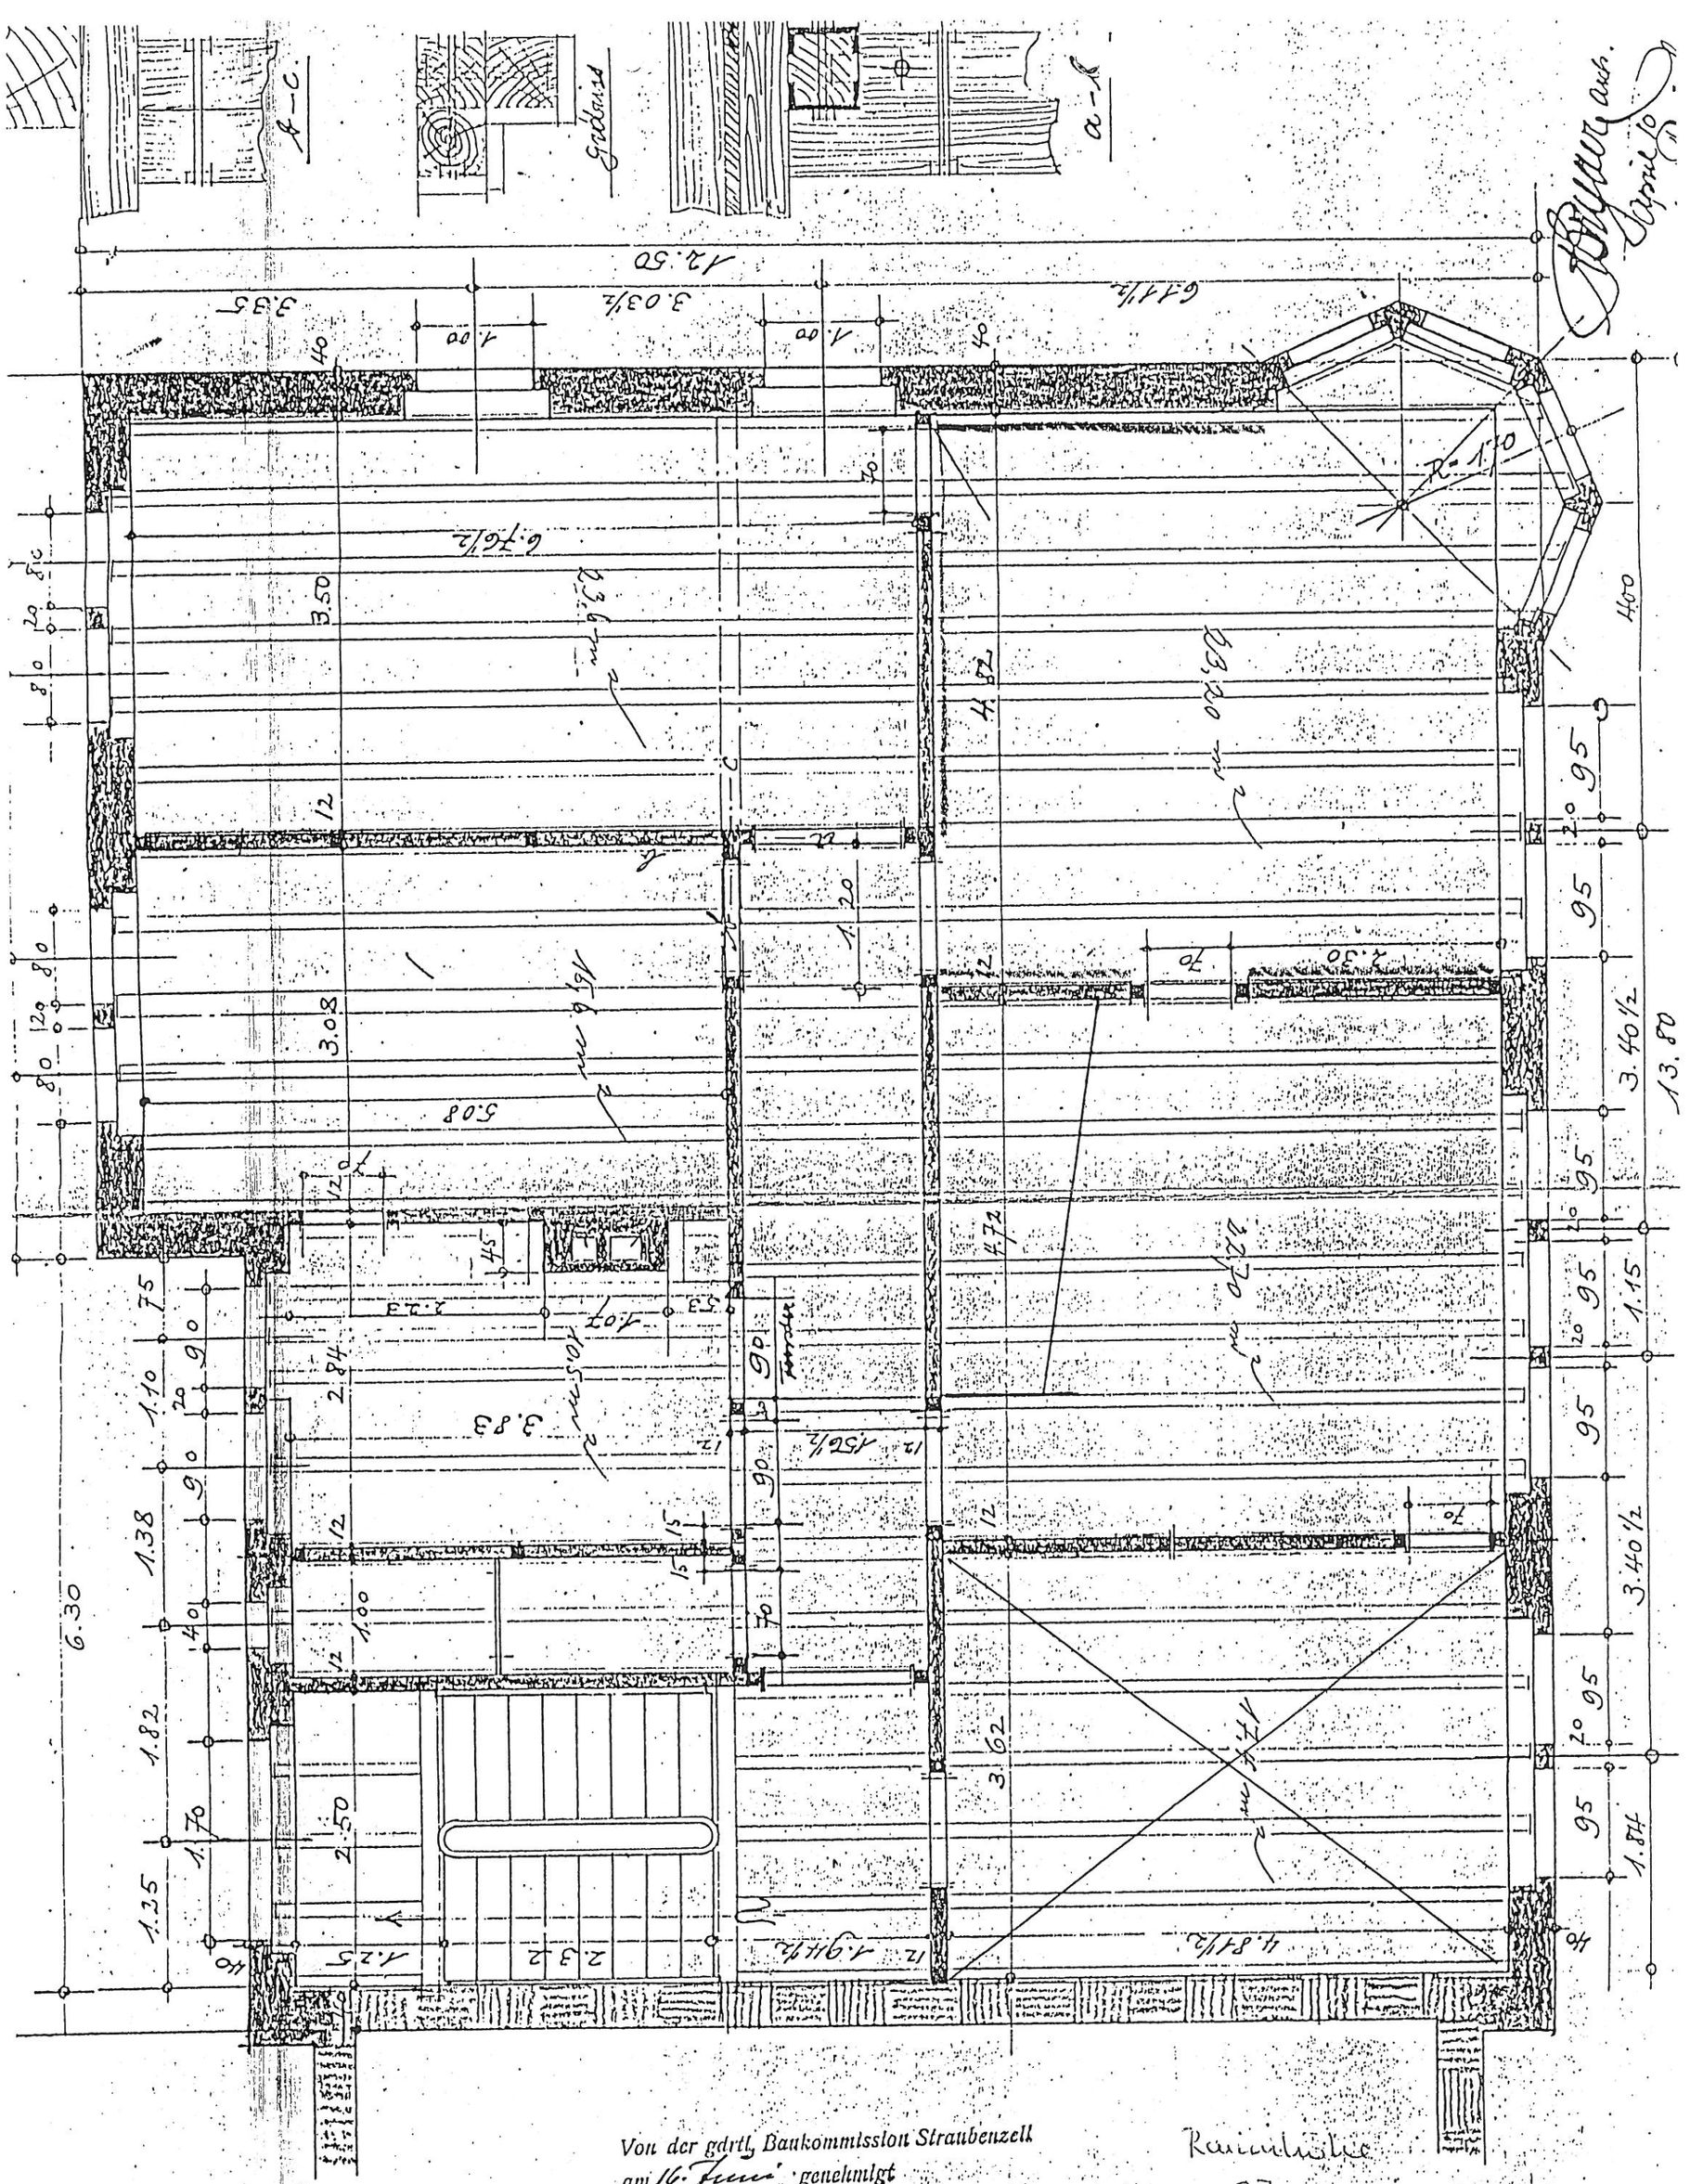
Grundriss
R=1.10
Von der gdrtl. Baukommission Straubenzell
am 16. Juni genehmigt
Bruggen, den 18. Juni 1910
Der Präsident:
Wilh. Kohler
Der Aktuar:
Rüdener
Rauminhalte
270