


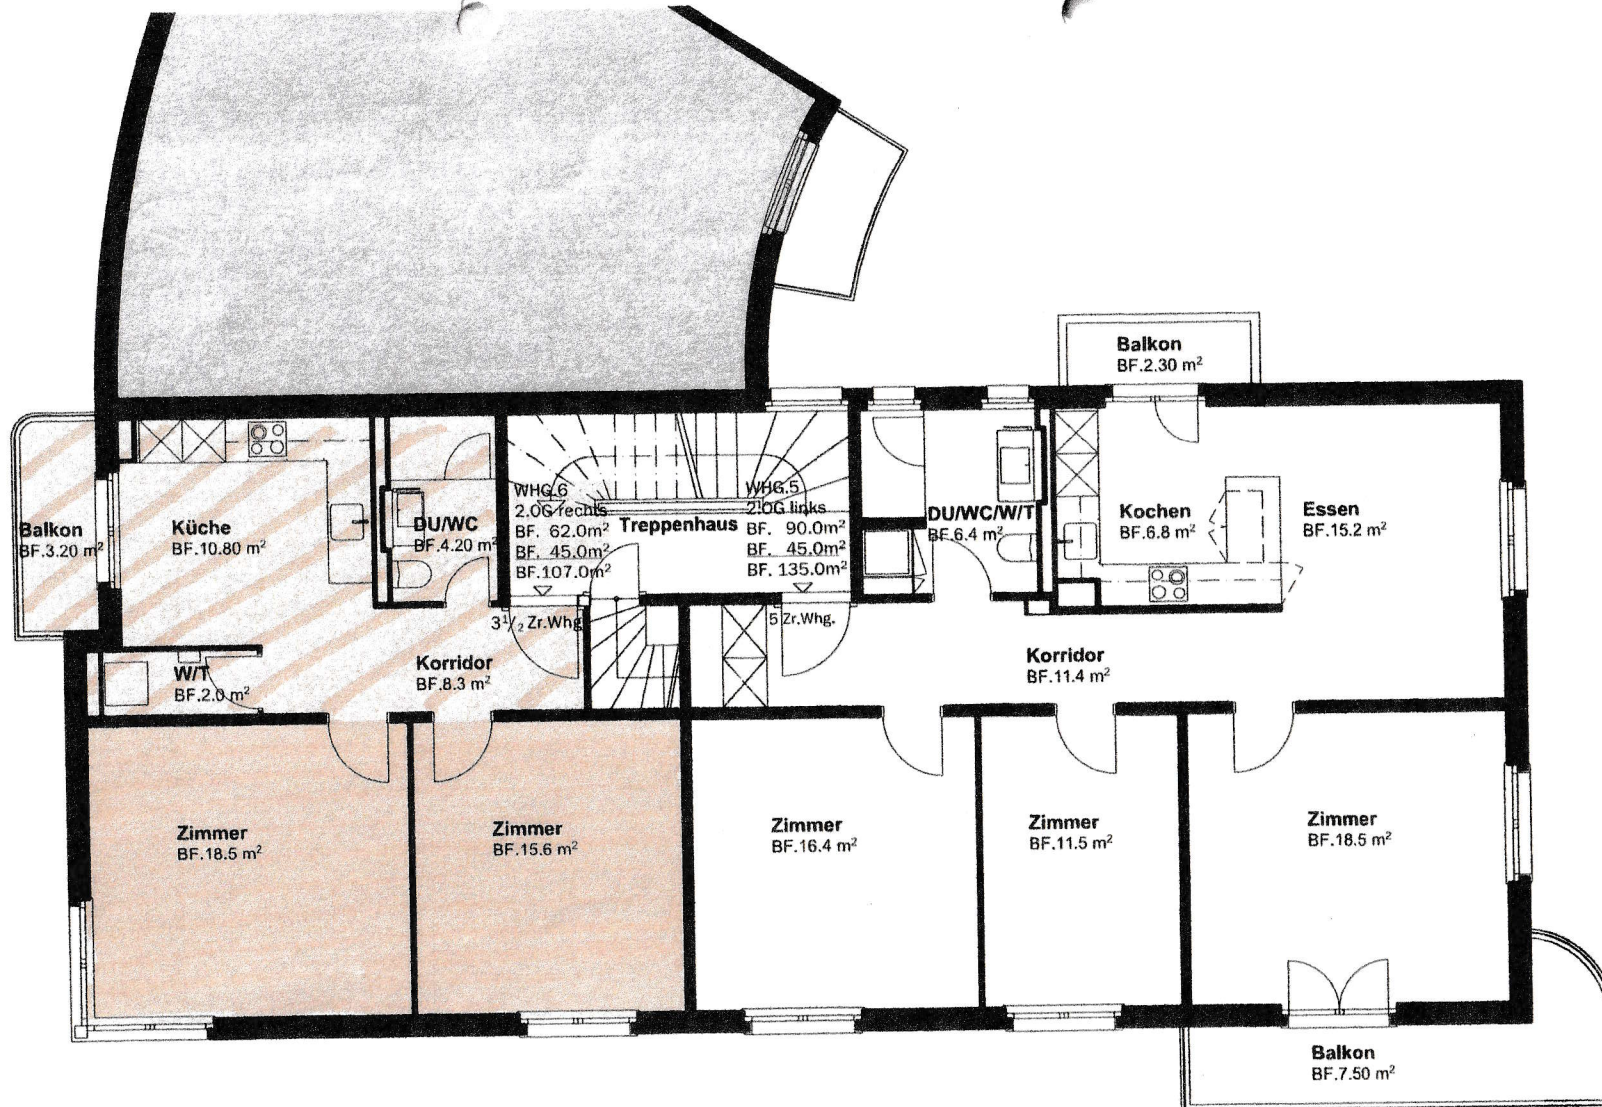


Mehrfamilienhaus 2.Obergeschoss Mst.1:100

Dieser Vermietungsplan hat ausschliesslich informellen Charakter.
Massabweichungen sind möglich.

0 1 2 3 4 5



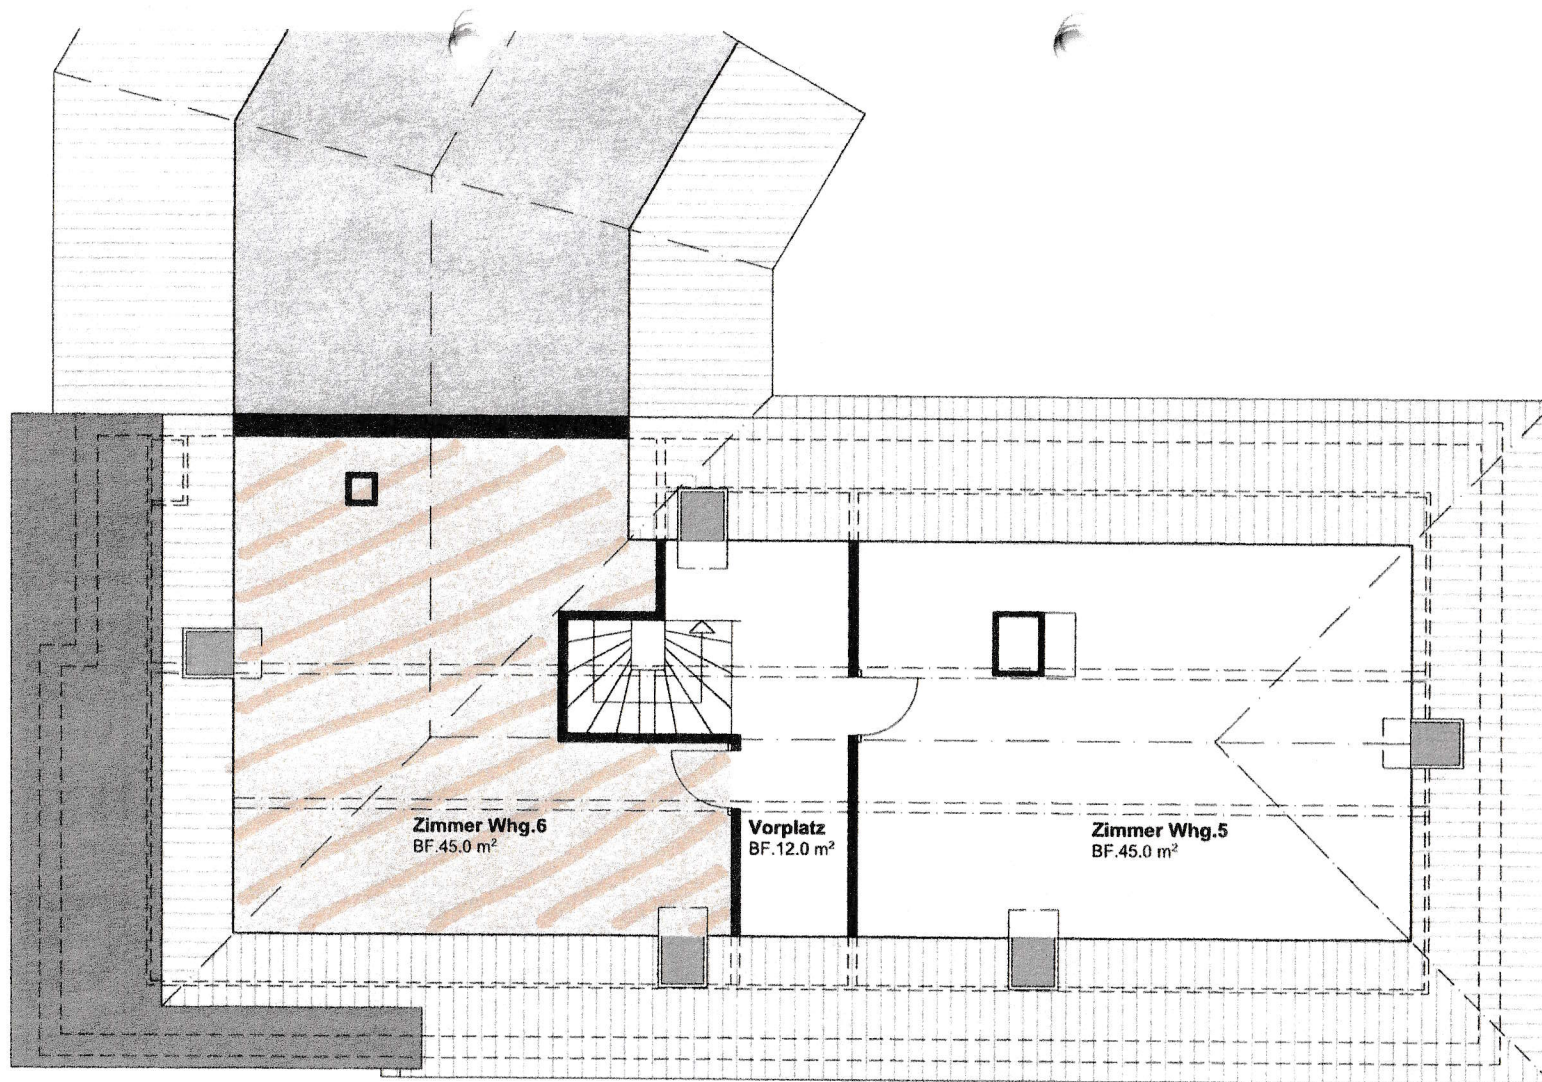


Mehrfamilienhaus
Dachgeschoss Mst.1:100

Dieser Vermietungsplan hat ausschliesslich informellen Charakter.
 Massabweichungen sind möglich.

0 1 2 3 4 5



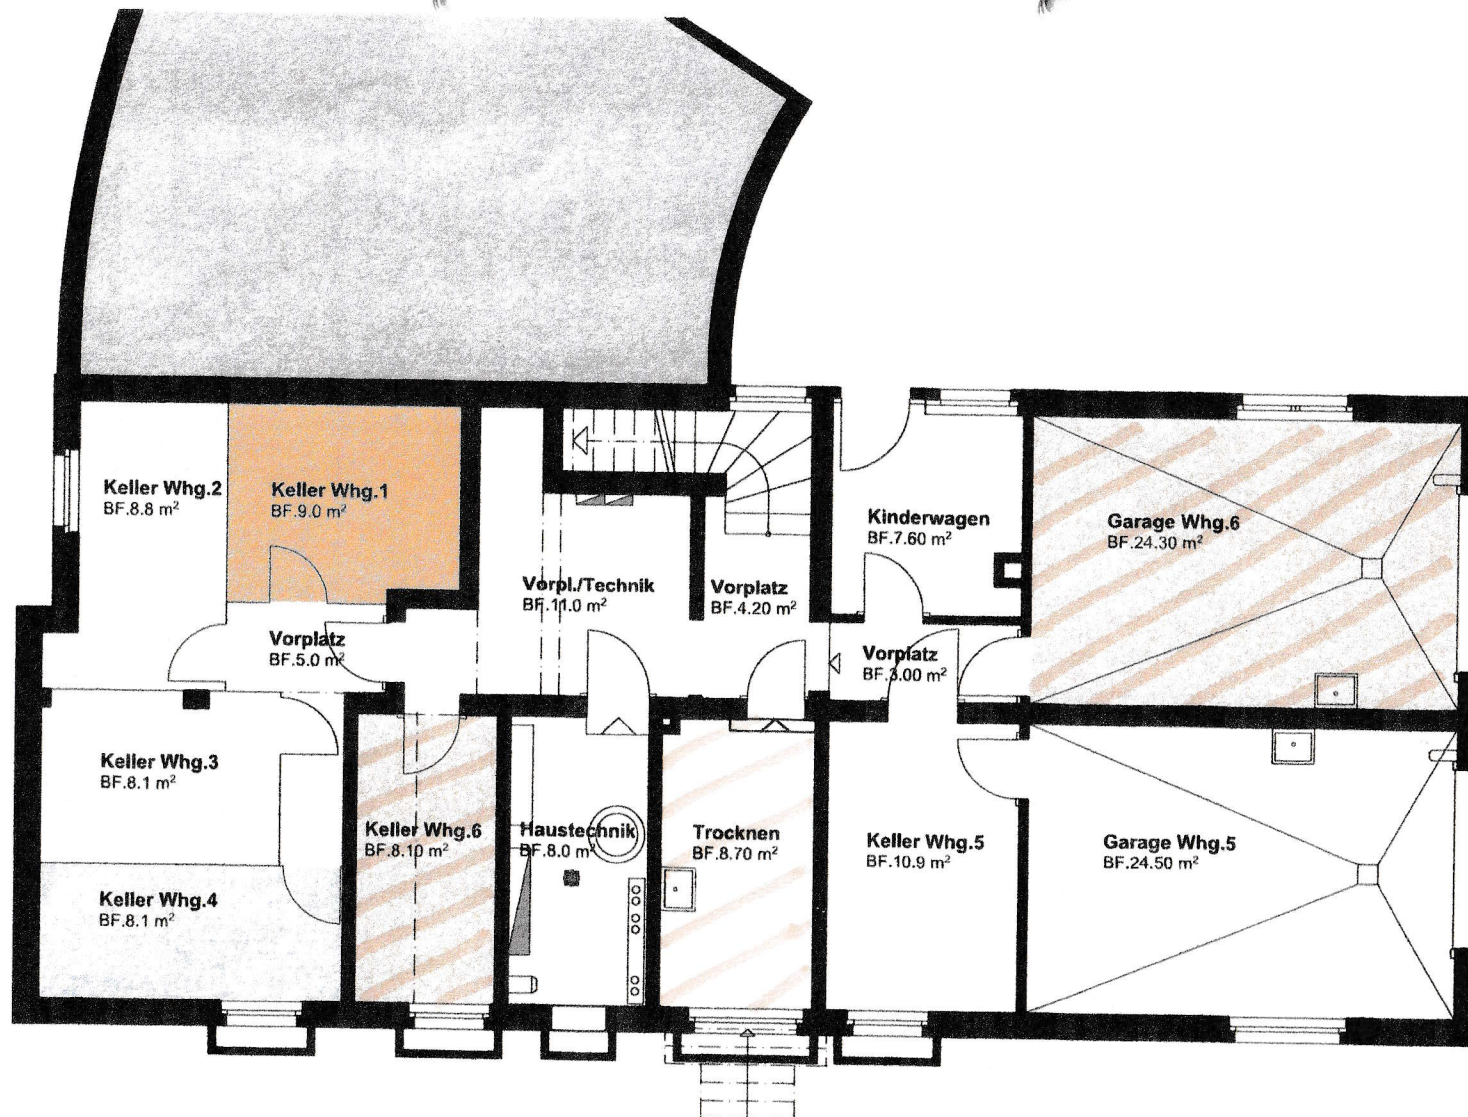

Mehrfamilienhaus Untergeschoss Mst.1:100

Dieser Vermietungsplan hat ausschliesslich informellen Charakter.
Massabweichungen sind möglich.

0 1 2 3 4 5

