

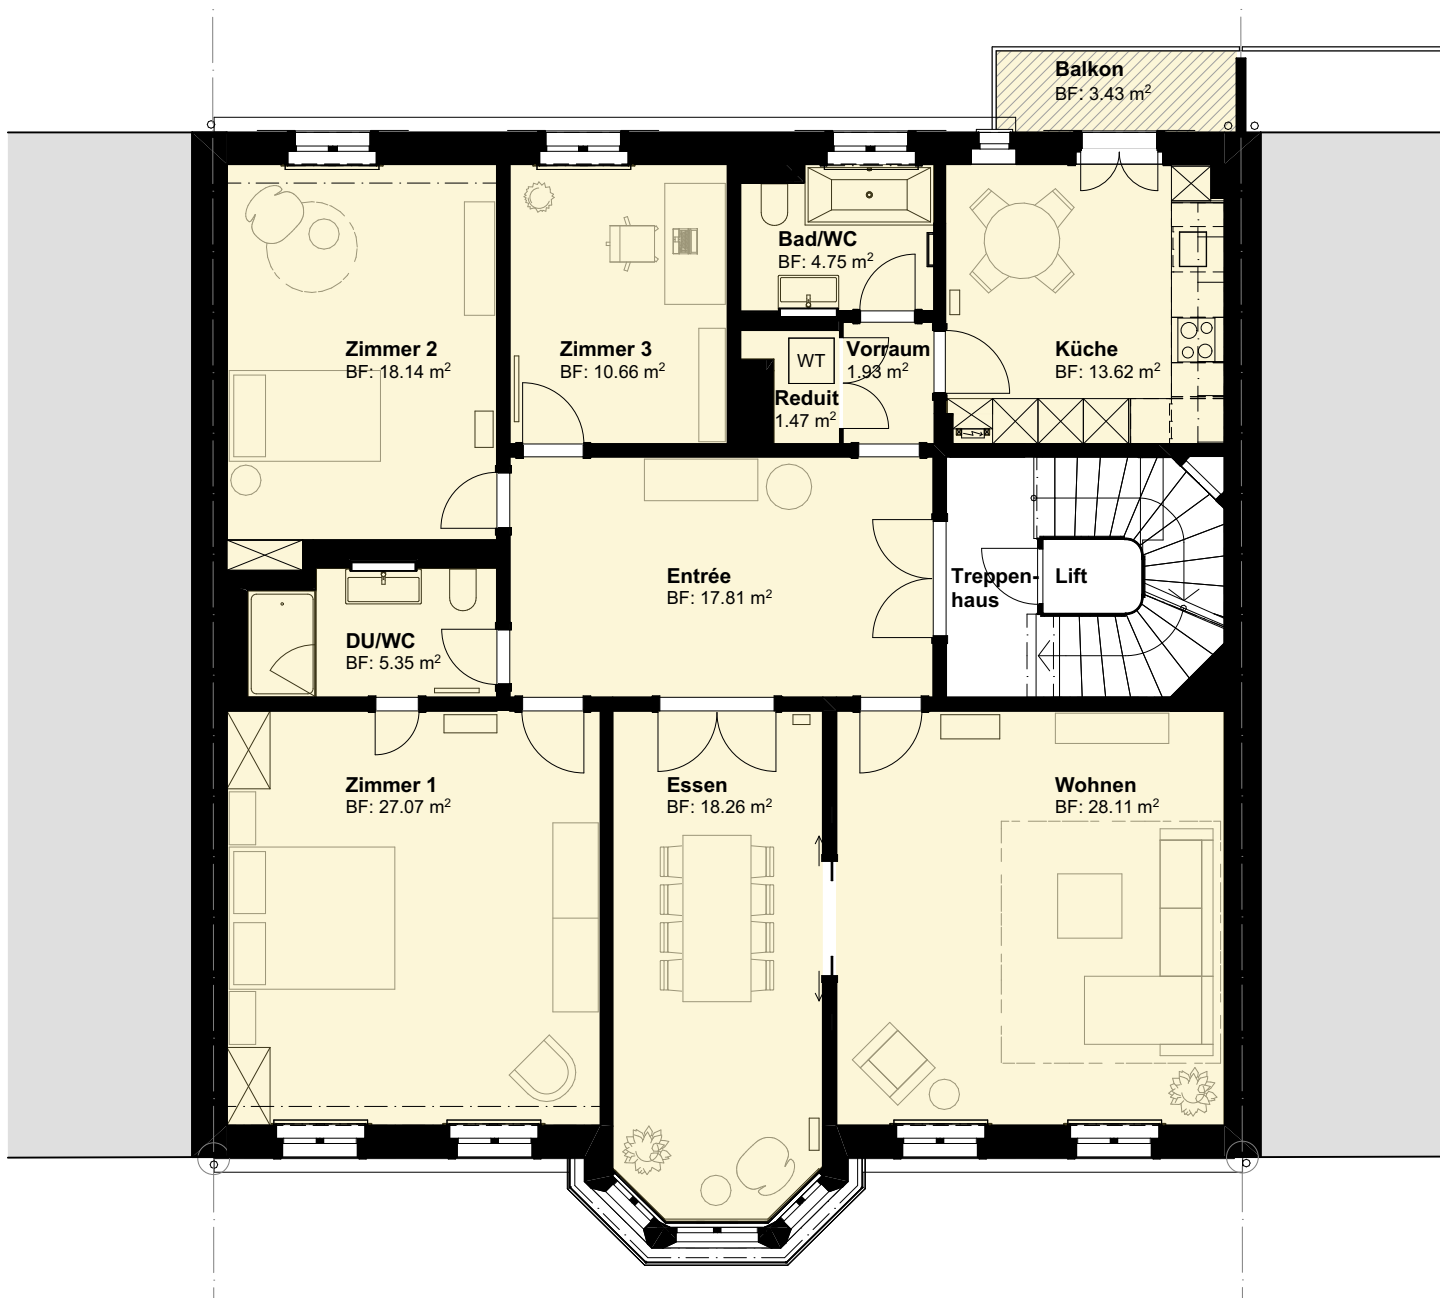
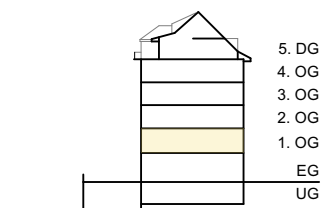


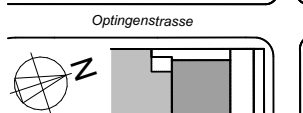

0m 1 2 4

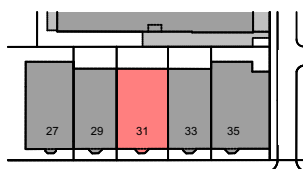

Geringfügige Änderungen bleiben vorbehalten.
Die dargestellten Möblierungen sind im Mietpreis
nicht inbegriffen.

Optingenstrasse 31, 3013 Bern

1. Obergeschoss 5 1/2 Zimmer-Wohnung

Wohnfläche	147.17 m²
Balkon	3.43 m ²
Keller	5.66 m ²