


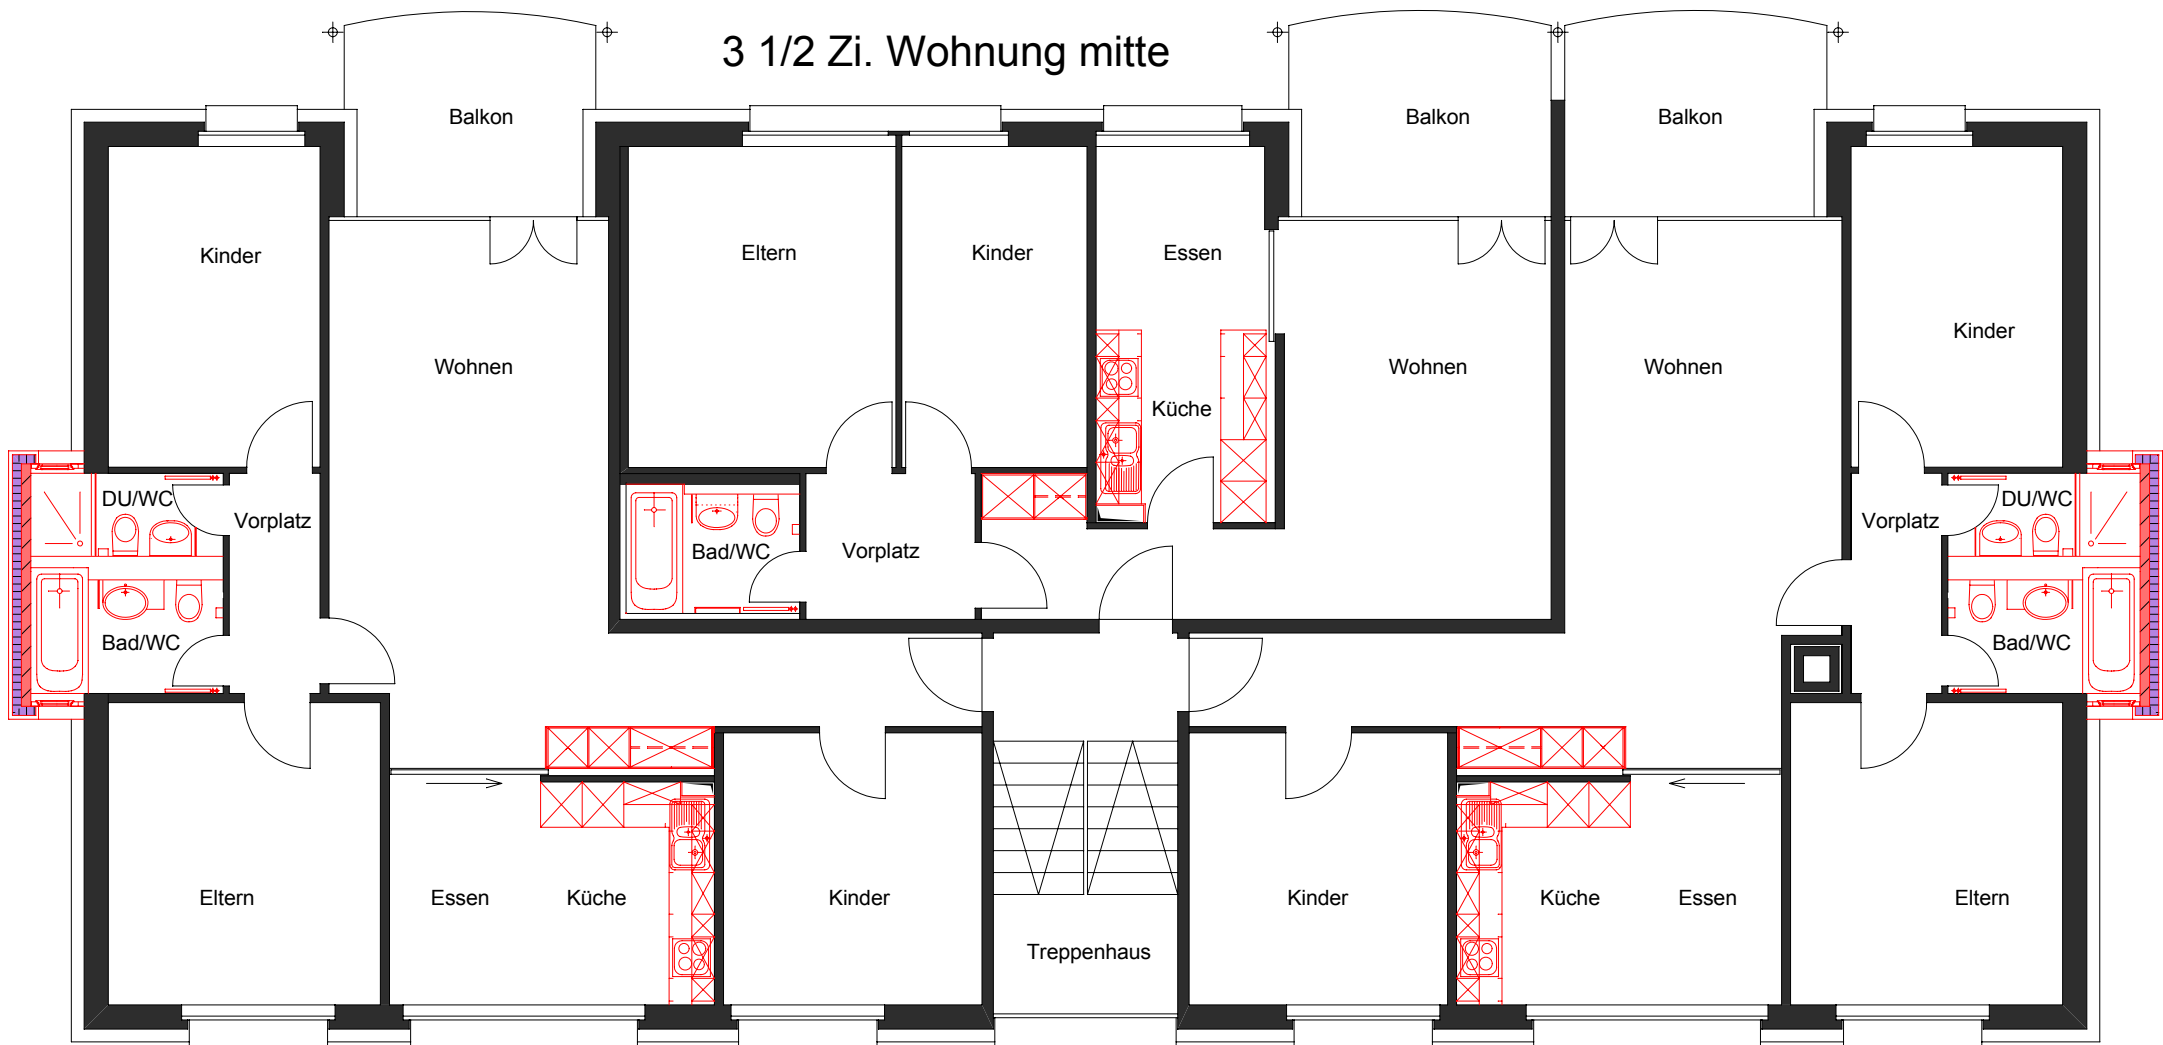

4 1/2 Zi. Wohnung links

4 1/2 Zi. Wohnung rechts