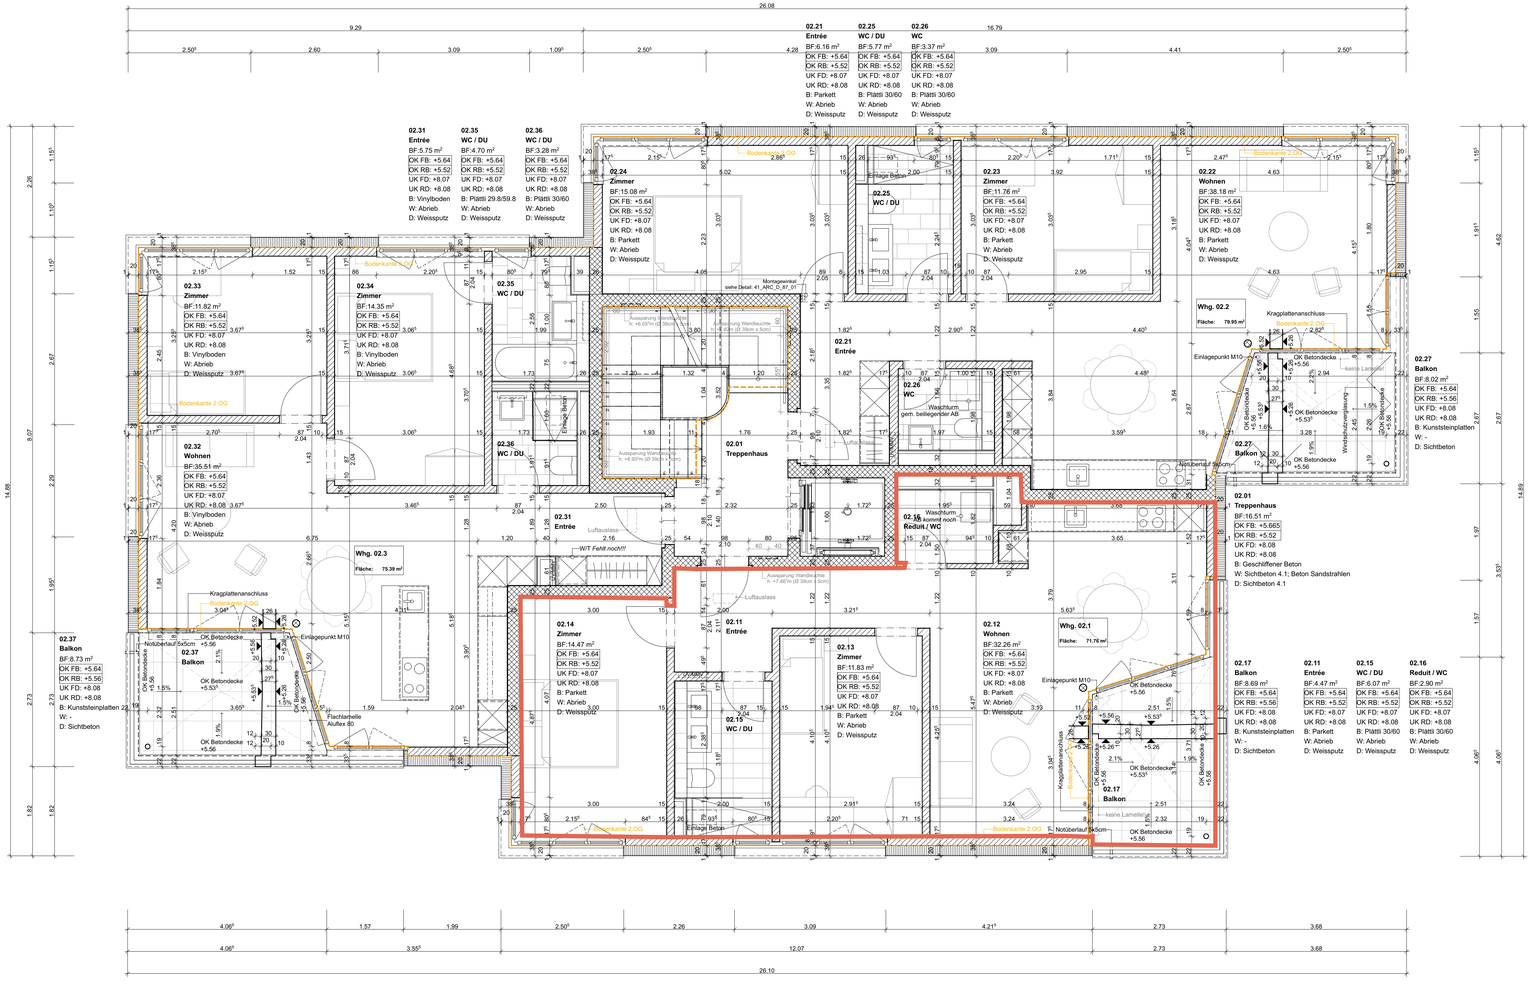

Index	Datum	Kürzel	Änderungsnummer	Änderungsname
A	03.06.25			
B	26.06.25	,JM	B, B01, B02, B03, B04, B13, B15, B16, B17, B19, B20, B27	, Einlagepunkt verschoben, Dimension Liftschacht (Wand verschoben), Pos. Lifttüre, Lift Gespiegelt, Pos. & Dimension WHG Eingangstüren (Raumhoch), Dimension SZ, Pos. Stornen bei Balkonen, Dimension Innentüren, neue Wand, Höhe Deckenversatzt Balkonbrüstung, Schwelle bei WHG Eingangstüren
C	09.07.25	,JM	C, C01, C11, C13	, Dimension & Pos. WHG Eingangstüren, Pos. Innentüre, Schwelle Lift
D	26.08.25	,JM	D, D01, D05, D06, D07, D08, D10, D12, D13, D21	, Orso Stützo verschoben, Dimension WHG Eingangstüren, Sturzhöhe Innentüren, Pos. & Dimension Luftauslass, Dimension Leibung Lift, Wandstück in Beton, Dimension Aussparung Wandleuchten, Dimension Balkonbrüstung Sichtbeton, Einlage bei Dusche
E	15.09.25	,JM	E, E05, E06, E07	, Dimension Tür (Wegen Stahlwinkel), Küche gem. Küchenplan, Keine Duschwanne
F	26.09.25	,JM	F, F06, F07, F10, F11, F12, F14, F15	, Pos. Türe, Dim. Bergzone, Pos. Fenster, Entwässerung Balkone, Dim. Aussparungen Wandleuchten, Wandabschluss an Fenster Korsett, Pos. Fenster & Verlauf Bodenkante
G	09.01.26	,JM	G, G13, G17	, Pos. Notizberläufe, Pos. & Dim. Geländer Balkon
	In Bearbeitun g		H	

HINWEIS: Sämtliche Masse sind Rohmasse. Sie sind vom Unternehmer auf eigene Verantwortung am Bau zu kontrollieren. Bei Unstimmigkeiten ist die Bauleitung sofort zu benachrichtigen. Fensterhöhen werden ab OK roher Brüstung bis UK roher Sturz gemessen. Türhöhen werden ab OK fertiger Boden bis UK roher Sturz gemessen. Nichttragende Wände an Decke trennen und Putz schneiden.

BUR ARCHITEKTEN AG
URS BIRCHMEIER
ANNE UHLMANN
CARLOS RABINOVICH

A FLÜELASTRASSE 10, CH-8048 ZÜRICH
T +41 44 290 60 00
M MAIL@BURARCHITEKTEN.CH
W BURARCHITEKTEN.CH

BUR

1503 Mels
Drogerie Hohl Weg, 8887 Mels

Grundriss 2.OG

Provisorisch

BIRCHMEIER UHLMANN ARCHITEKTEN GMBH
Flüelastrasse 10, 8048 Zürich
Auftraggeber

31_ARC_G_10_12
Plan Nummer

BIM360cloud Simaneer/Projekte/1503_Mels/01_Architekt 28/1503_MEL/_BIM360/31_ARC/31_ARC_G_10_12.rvt
CAD File

H - IA	prov. AP	15.07.24	26.05.26	,JM	UB, AVB	1051 / 594	494.15	1:50
Index	Projektstand	Erstellungsdatum	Bearbeitet	Visum	Geprüft	Planformat	x = ±0.00	Massstab