


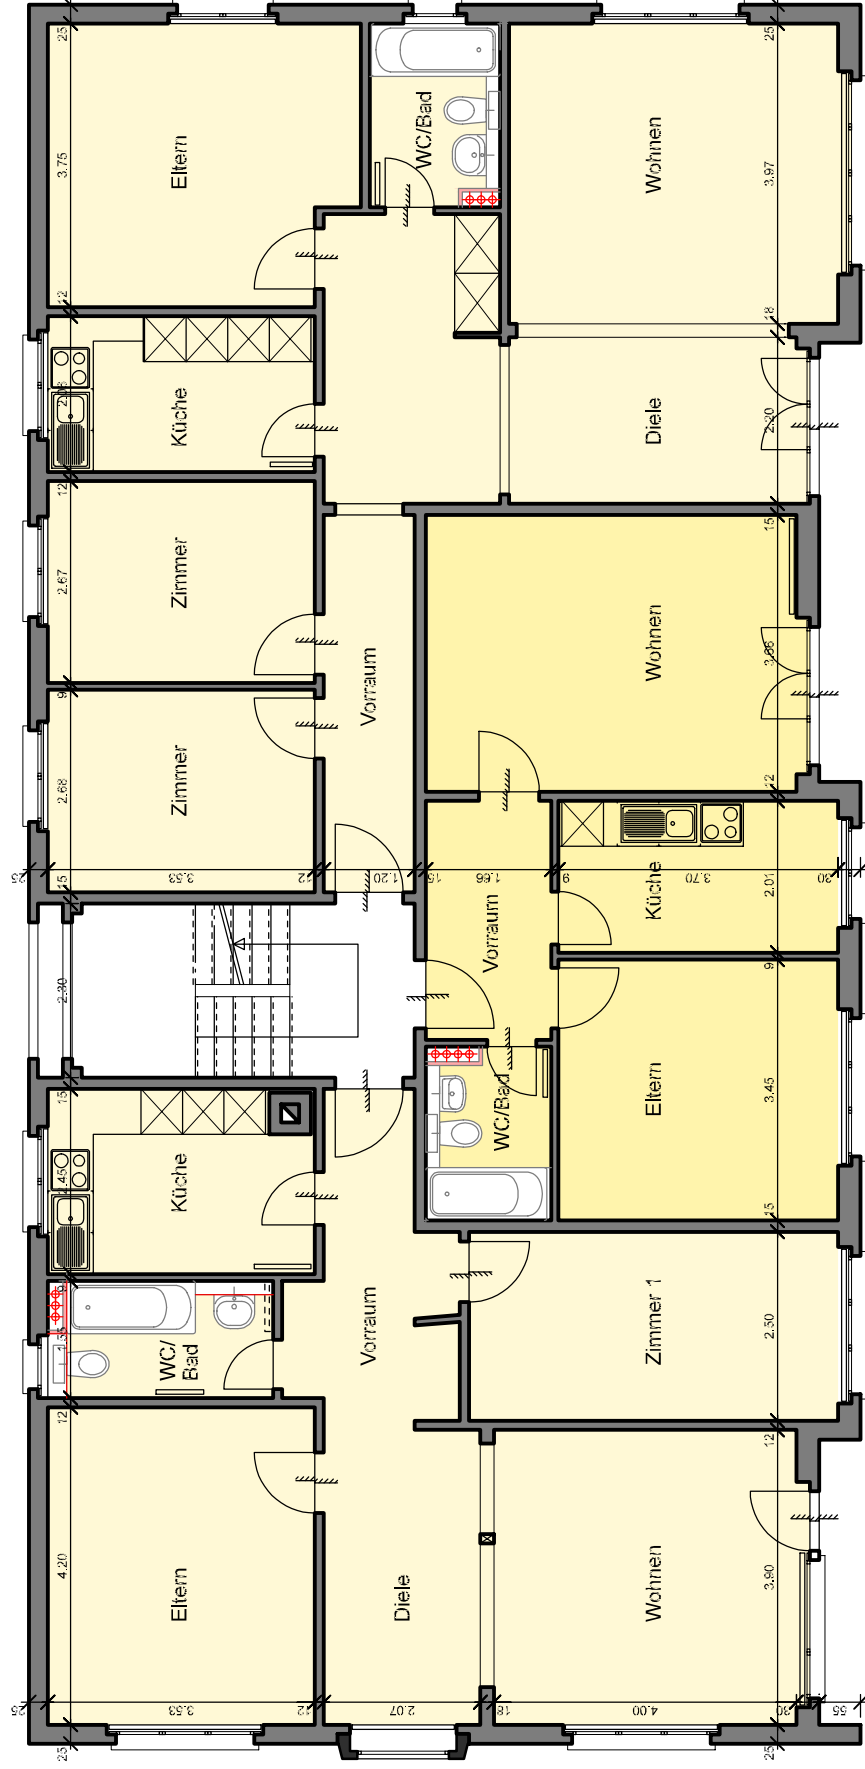

3 1/2 Zimmer- Wohnung
71.0m²

2 1/2 Zimmer- Wohnung
46.3m²

4 1/2 Zimmer- Wohnung
86.3m²

ZELLWEGER

ARCHITEKTEN AG

Diverses/Talackerstrasse/EG_100

Plangrösse : 21/30 Datum : 16.03.16
Gezeichnet : HB Revidiert :
Visum: Plotdatum:

Länggasse 4 3600 Thun T 033 334 40 10 F 033 334 40 11 info@za-ag.ch