


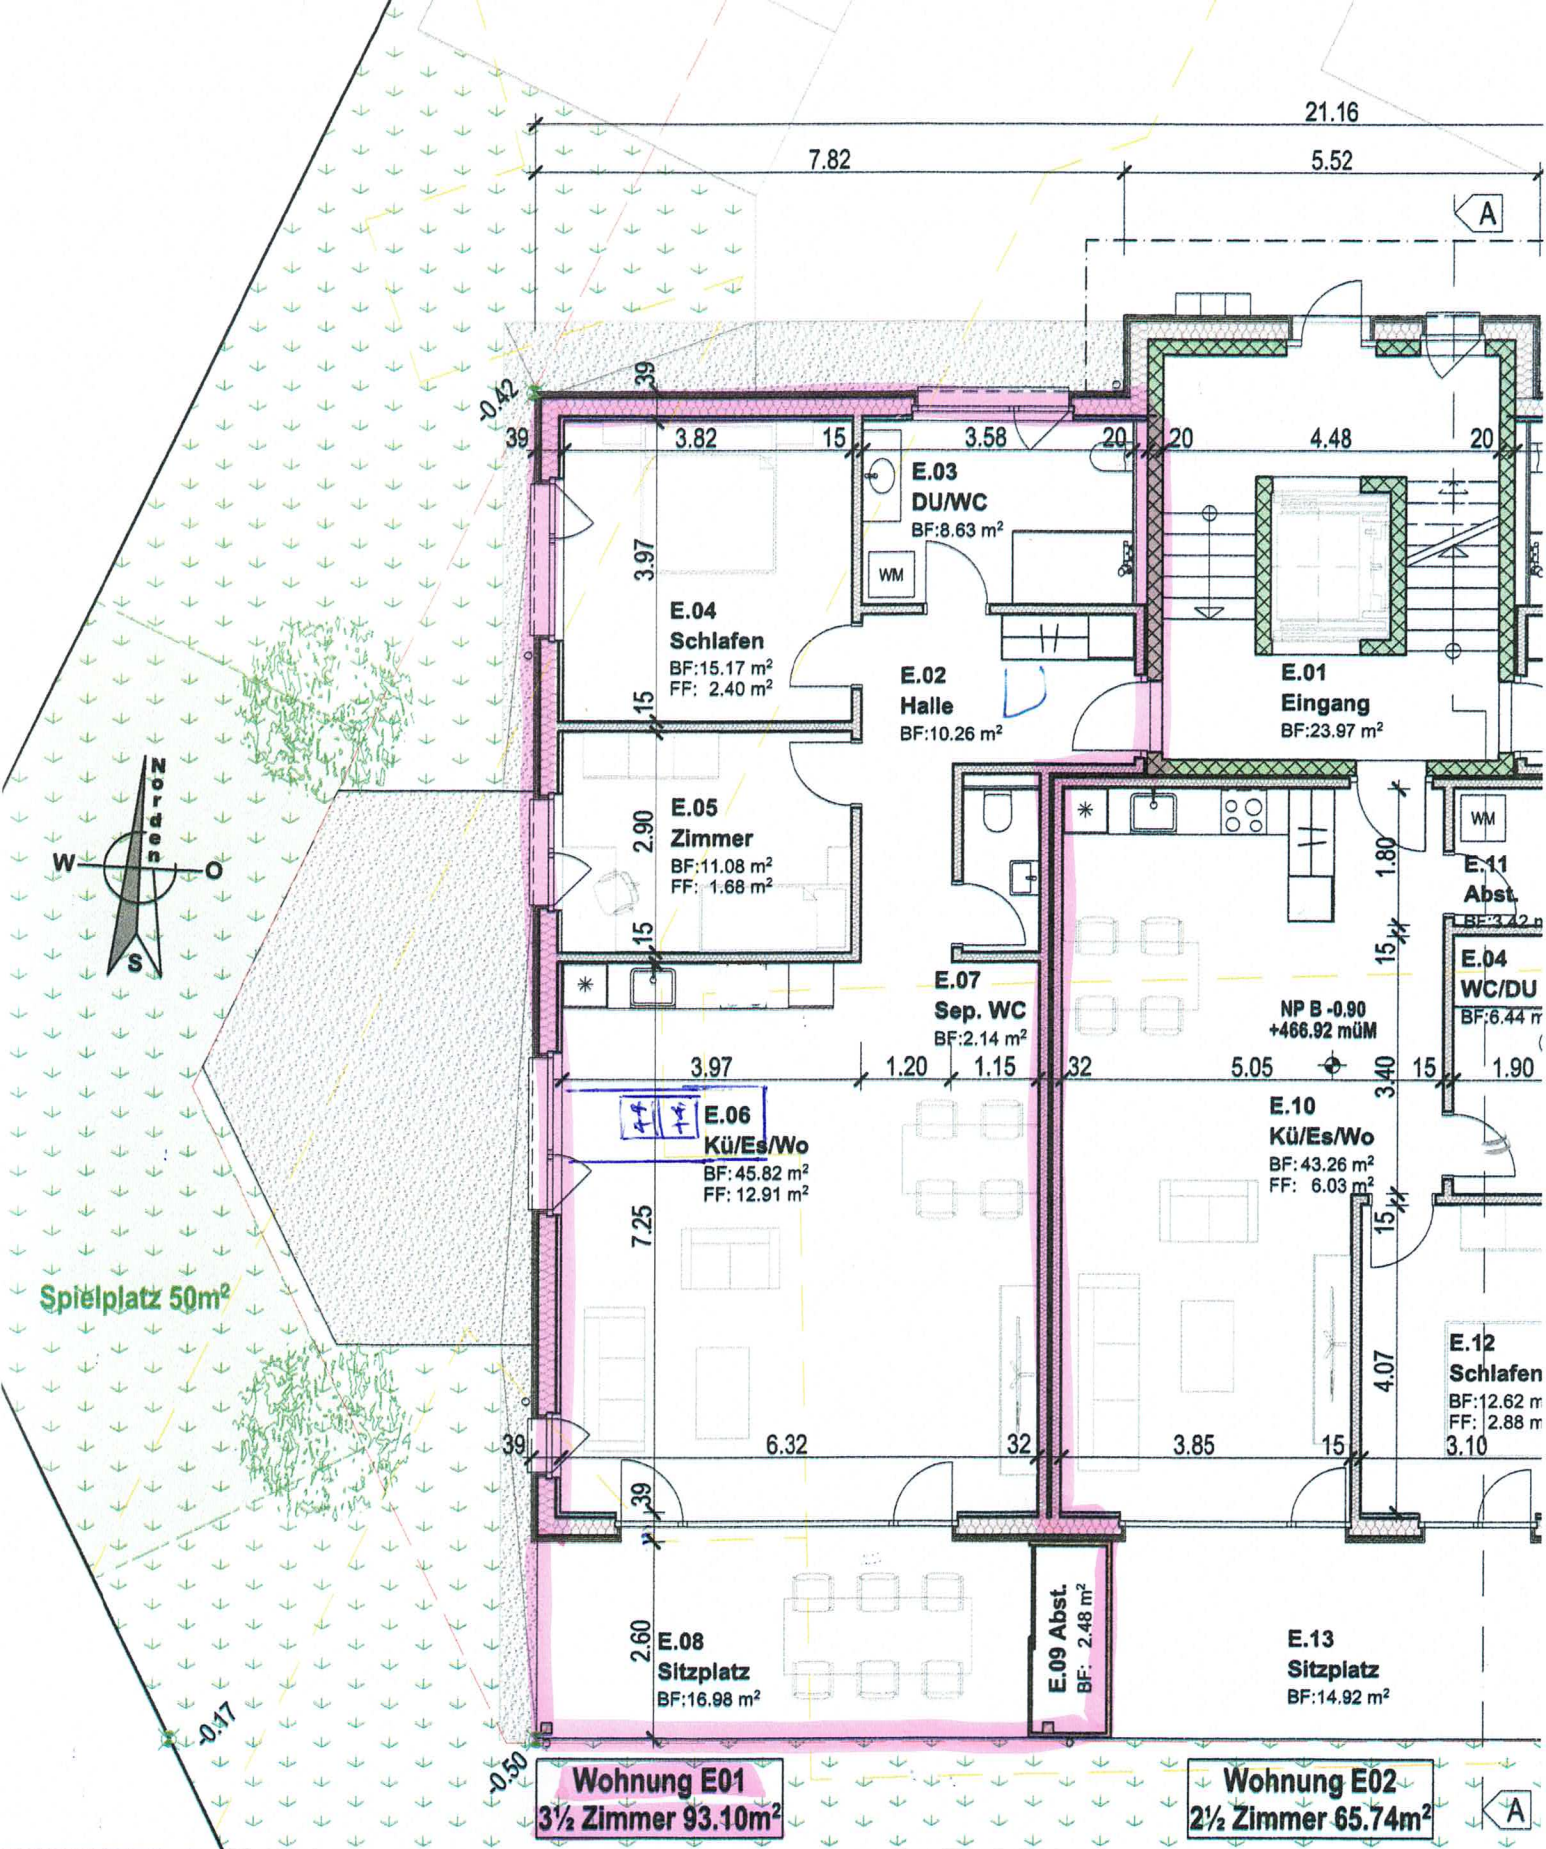

Turi Göldi Kriessernstrasse 11a 9450 Altstätten Tel 071 750 07 17 Nat 079 221 33 23 www.goeldi-haeuser.ch turi@goeldi-haeuser.ch	Planung  Kuster Bauplanung GmbH Rolf Kuster, Birkenweg 4, 9444 Diepoldsau	Tel 071 733 36 85 Rolf@Kuster-Bauplanung.ch www.Kuster-Bauplanung.ch		
ubau, Spitalstrasse 3, Parzelle 4900, 9450 Altstätten und Urs Thür, Fähnerenstrasse 12, 9450 Altstätten 1. Erdgeschoss	Mst :	1:100	Dat :	16.03.2020
	PI Gr :	42/30	rev :	
	Gez :	rk	PI Nr :	P.03