
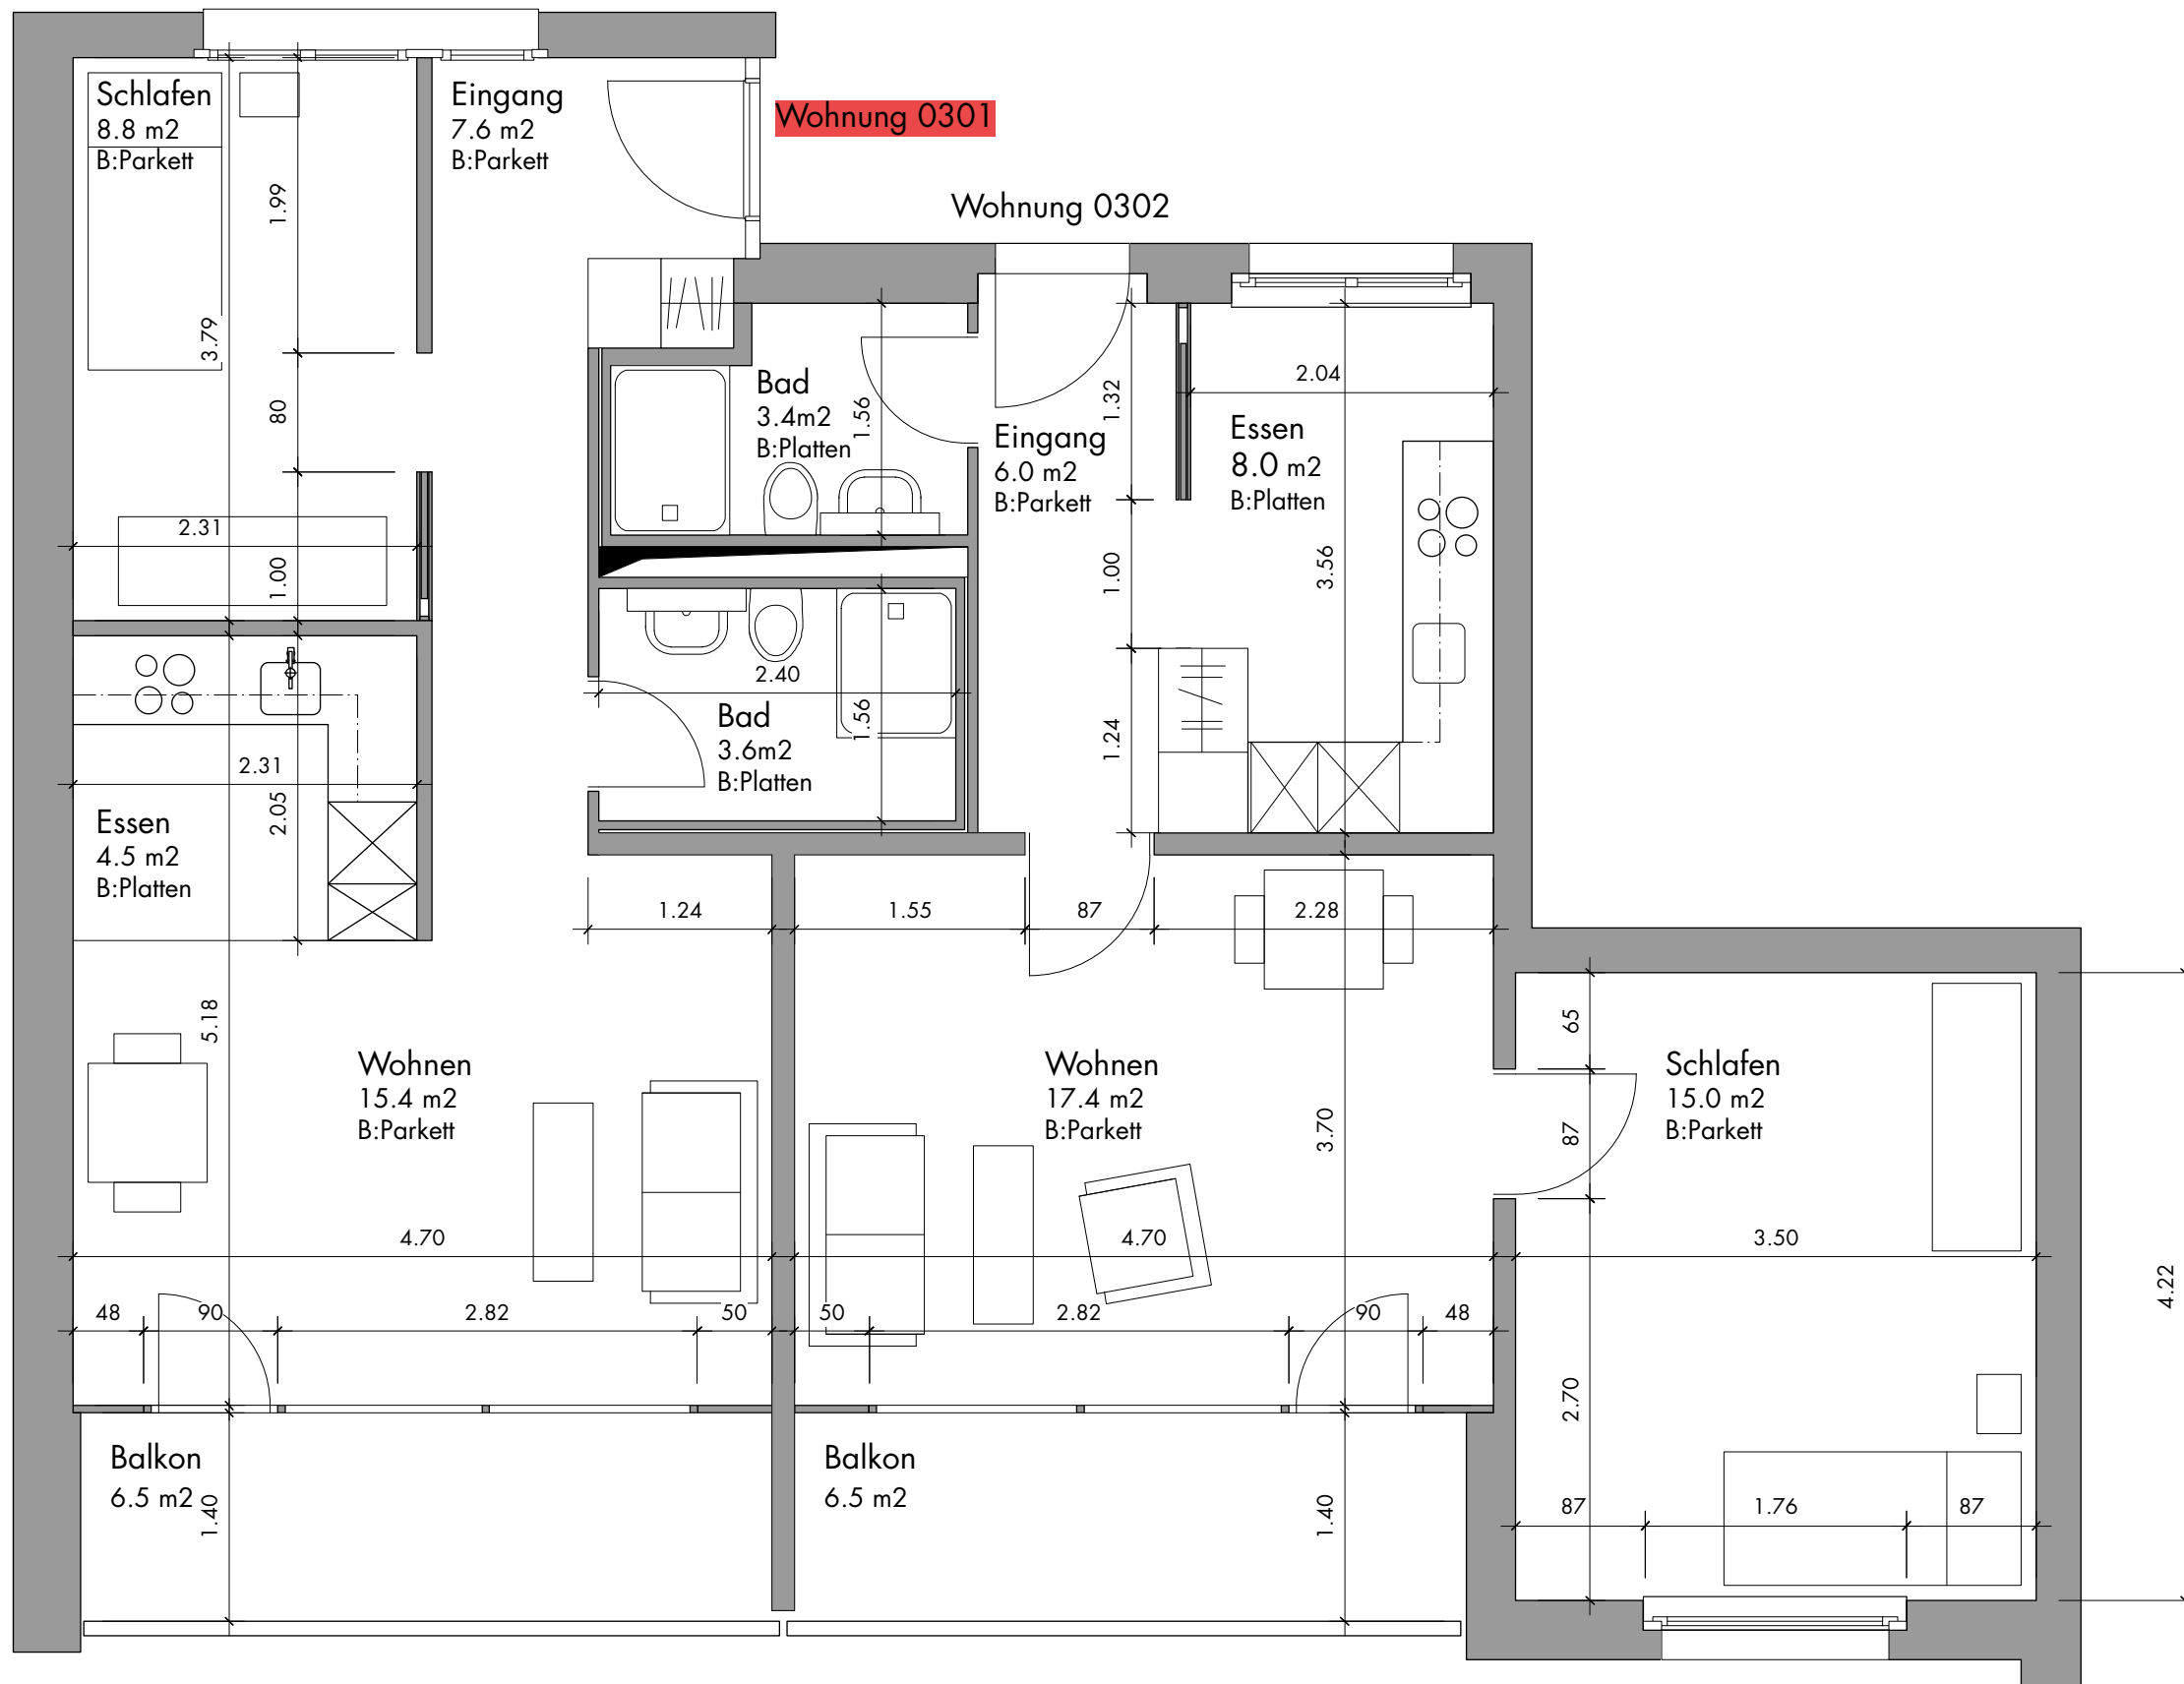


GEMEINNÜTZIGER VEREIN
FÜR ALTERSWOHNUNGEN LIESTAL

Liegenschaft Gitterlistrass 14, 3.OG
Wohnung: 0301, 40m²
0302, 50m²

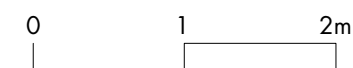

Aufgrund alter Plangrundlagen können
Messungenauigkeiten vorkommen.
Massstab c.a 1:50