


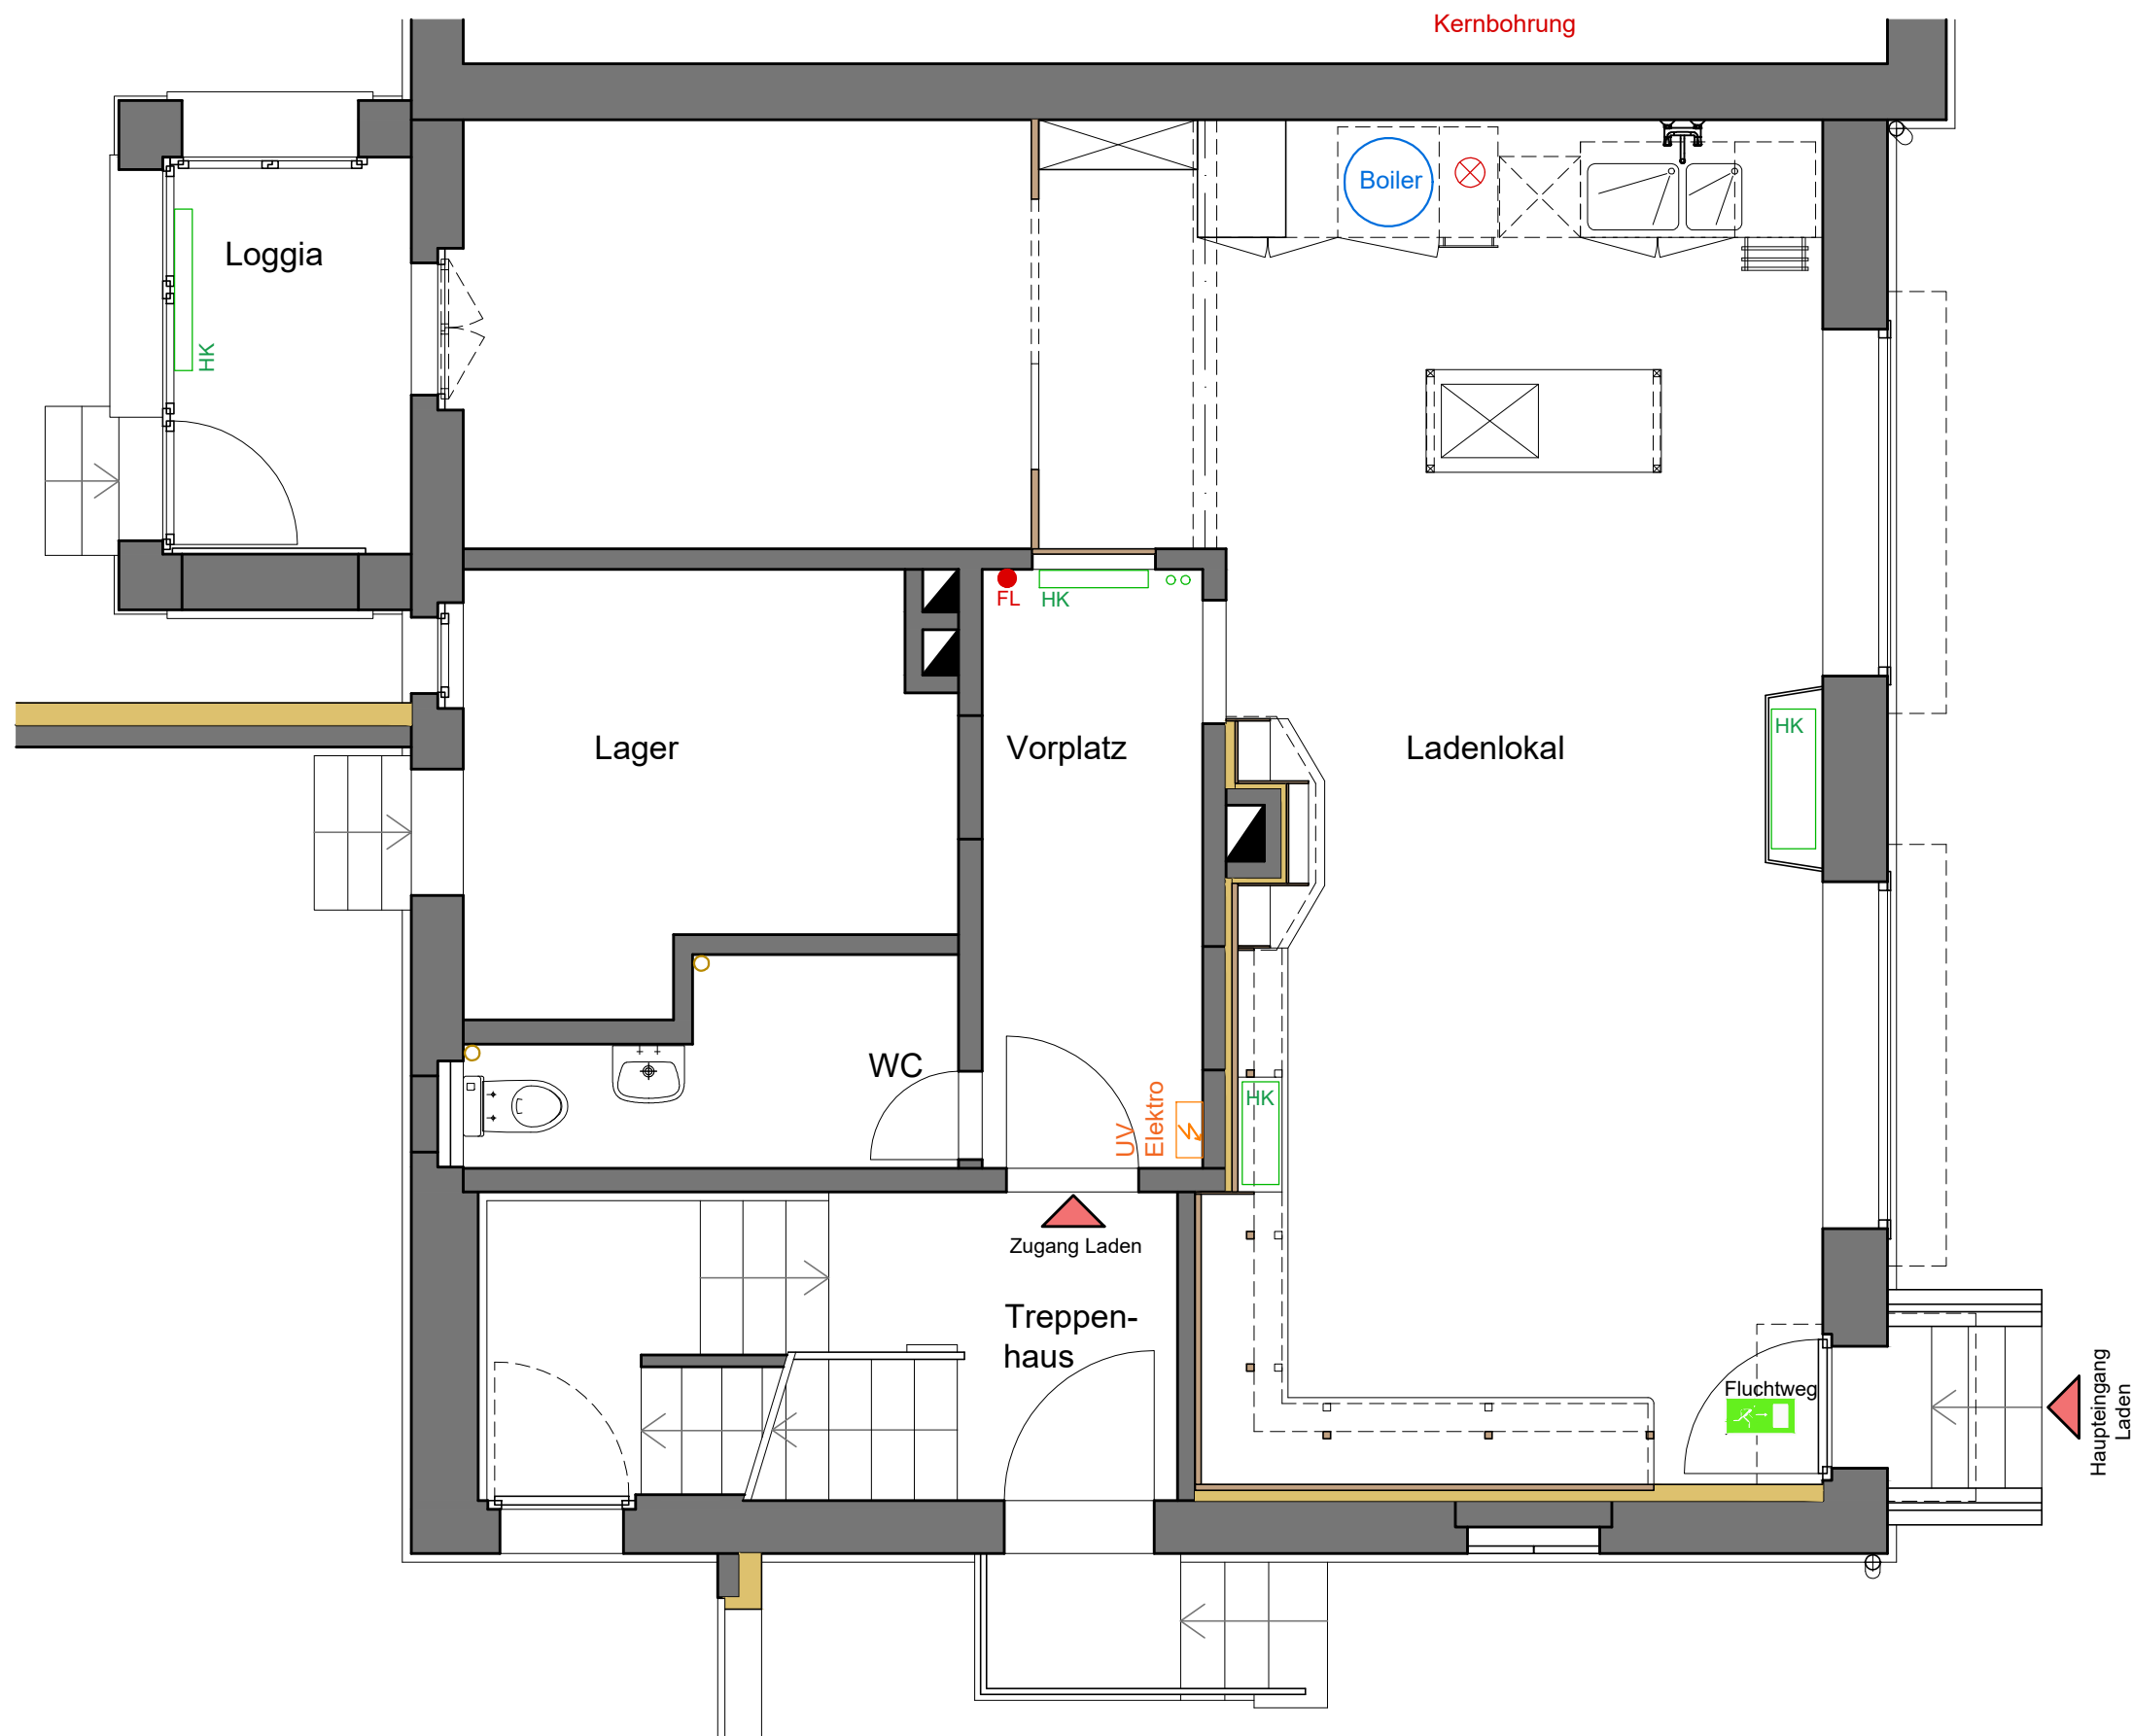

Legende

- Bestehend
- Holzwerkstoff
- Gas
- Heizungsinstallationen
- Sanitärinstallationen
- Kanalisation
- Elektroinstallationen

Alle Masse sind vom Unternehmer am Bau zu kontrollieren

Grundriss Erdgeschoss

Pl. Nr. 1623/1 Pro-zy | Pl.Gr. A3 / MST 1:50 | 25. Oktober 2021

MFH Bümplizstrasse 111, CH-3018 Bern

Bauherrschaft | Frau Marianne Bangerter, Herzogenacker 21, 3654 Gunten



Stephan Probst + Partner AG

Architekturbüro für Umbau und Renovation
Gerechtigkeitstrasse 31 | 3011 Bern
Tel. 031 312 37 10 | info@stephan-probst.ch
Website | www.renovieren.ch