


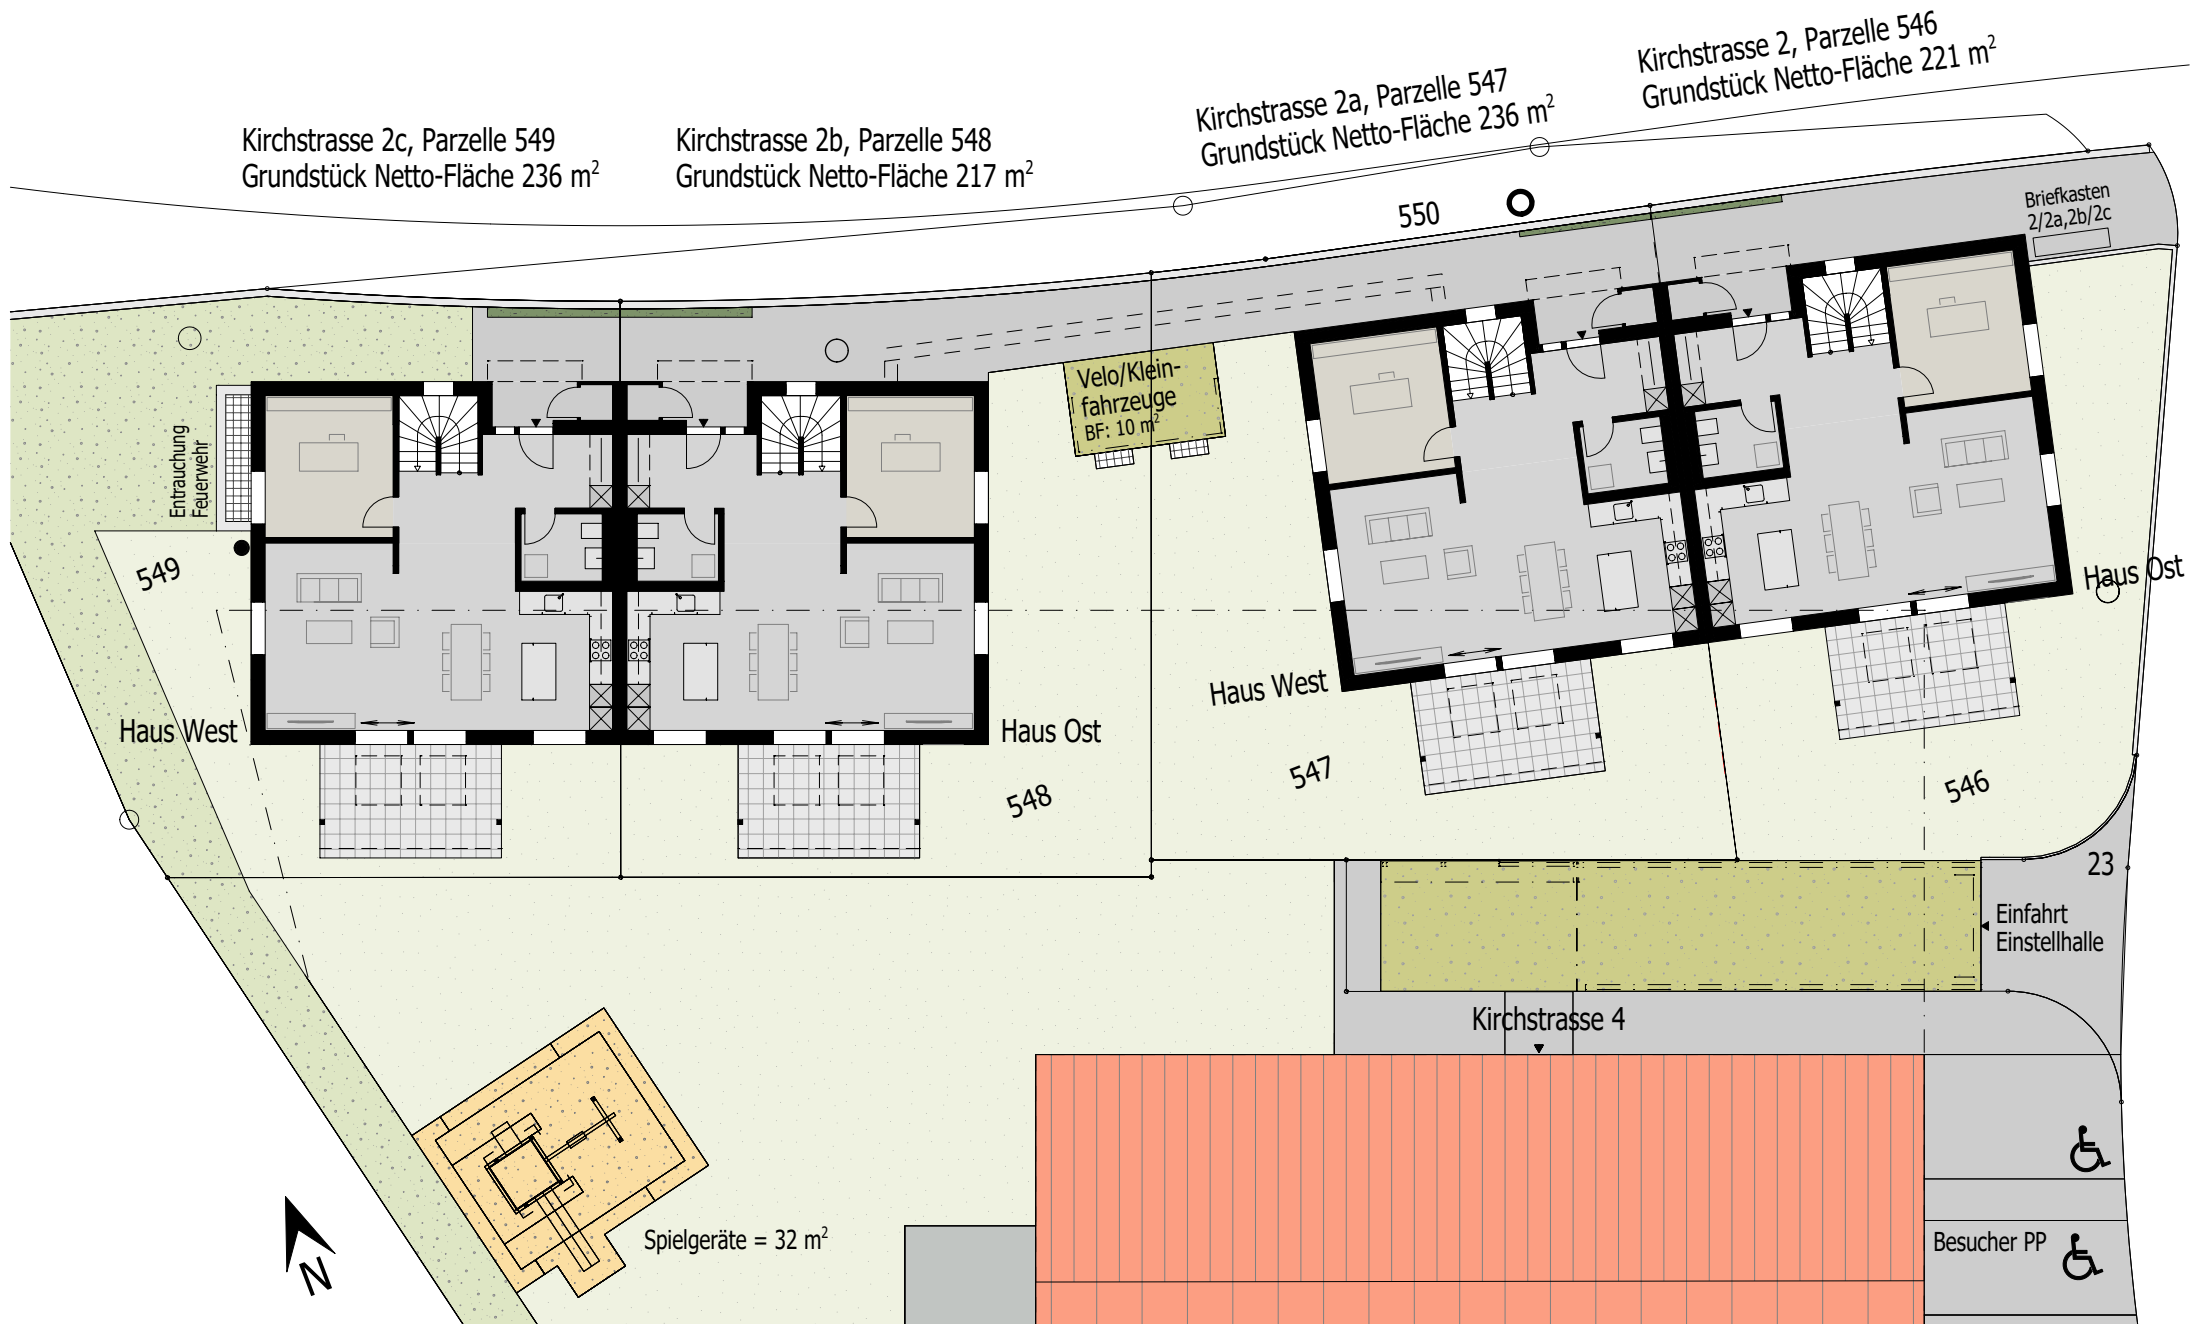

VERKAUF

Neubau DEFH Kirchstrasse 2/2a, 2b/2c, 9327 Tübach

Grundriss EG mit Umgebung M. 1:200

03.03.2026