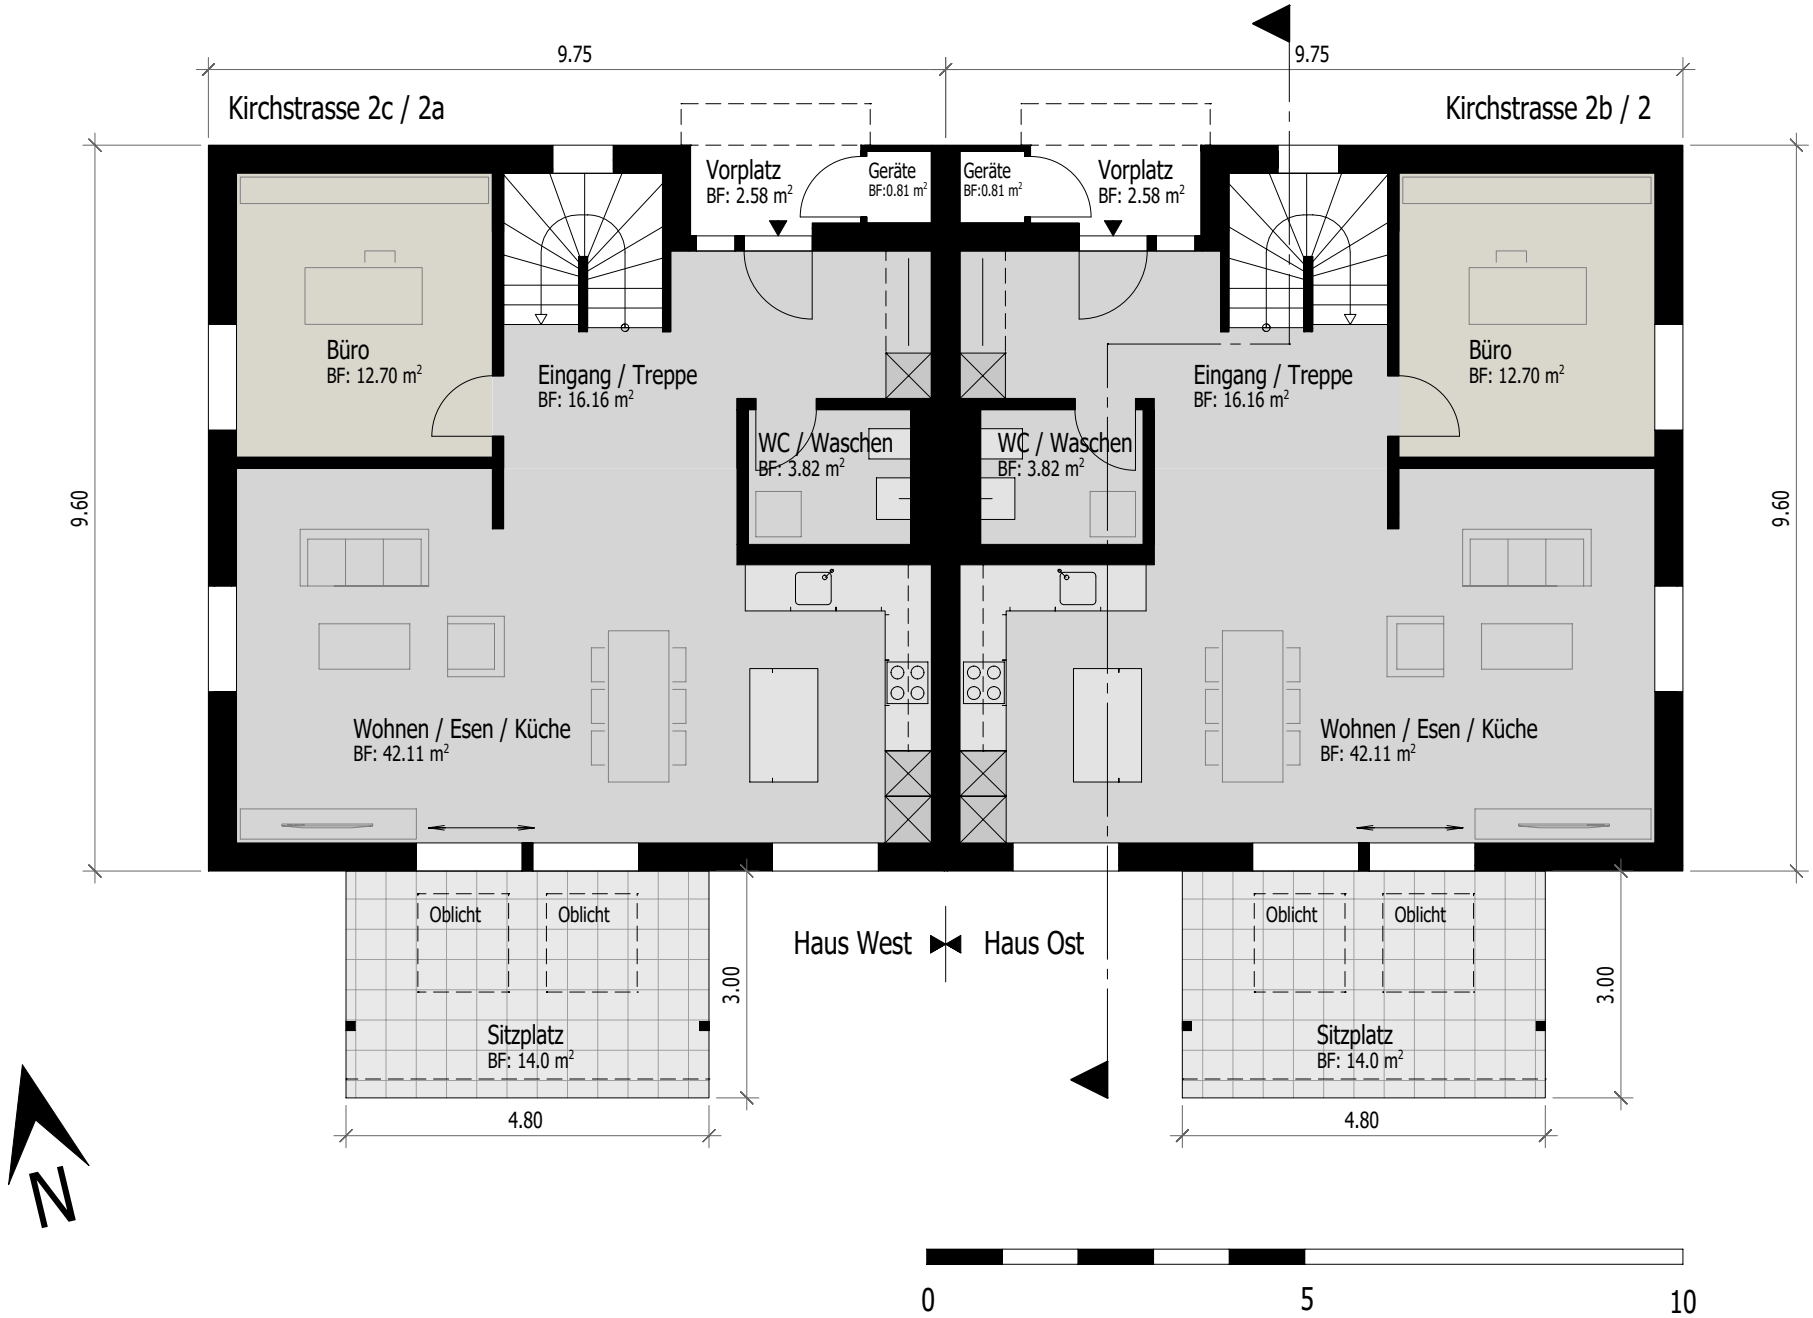

VERKAUF

Neubau DEFH Kirchstrasse 2/2a, 2b/2c, 9327 Tübach

Grundriss EG M. 1:100

03.03.2026

Schläpfer Holzbearbeitung

© Dieser Entwurf ist geistiges Eigentum von Schläpfer Holzbearbeitung.
Entwurf und Pläne dürfen nicht vervielfältigt oder an Dritte weitergegeben werden!