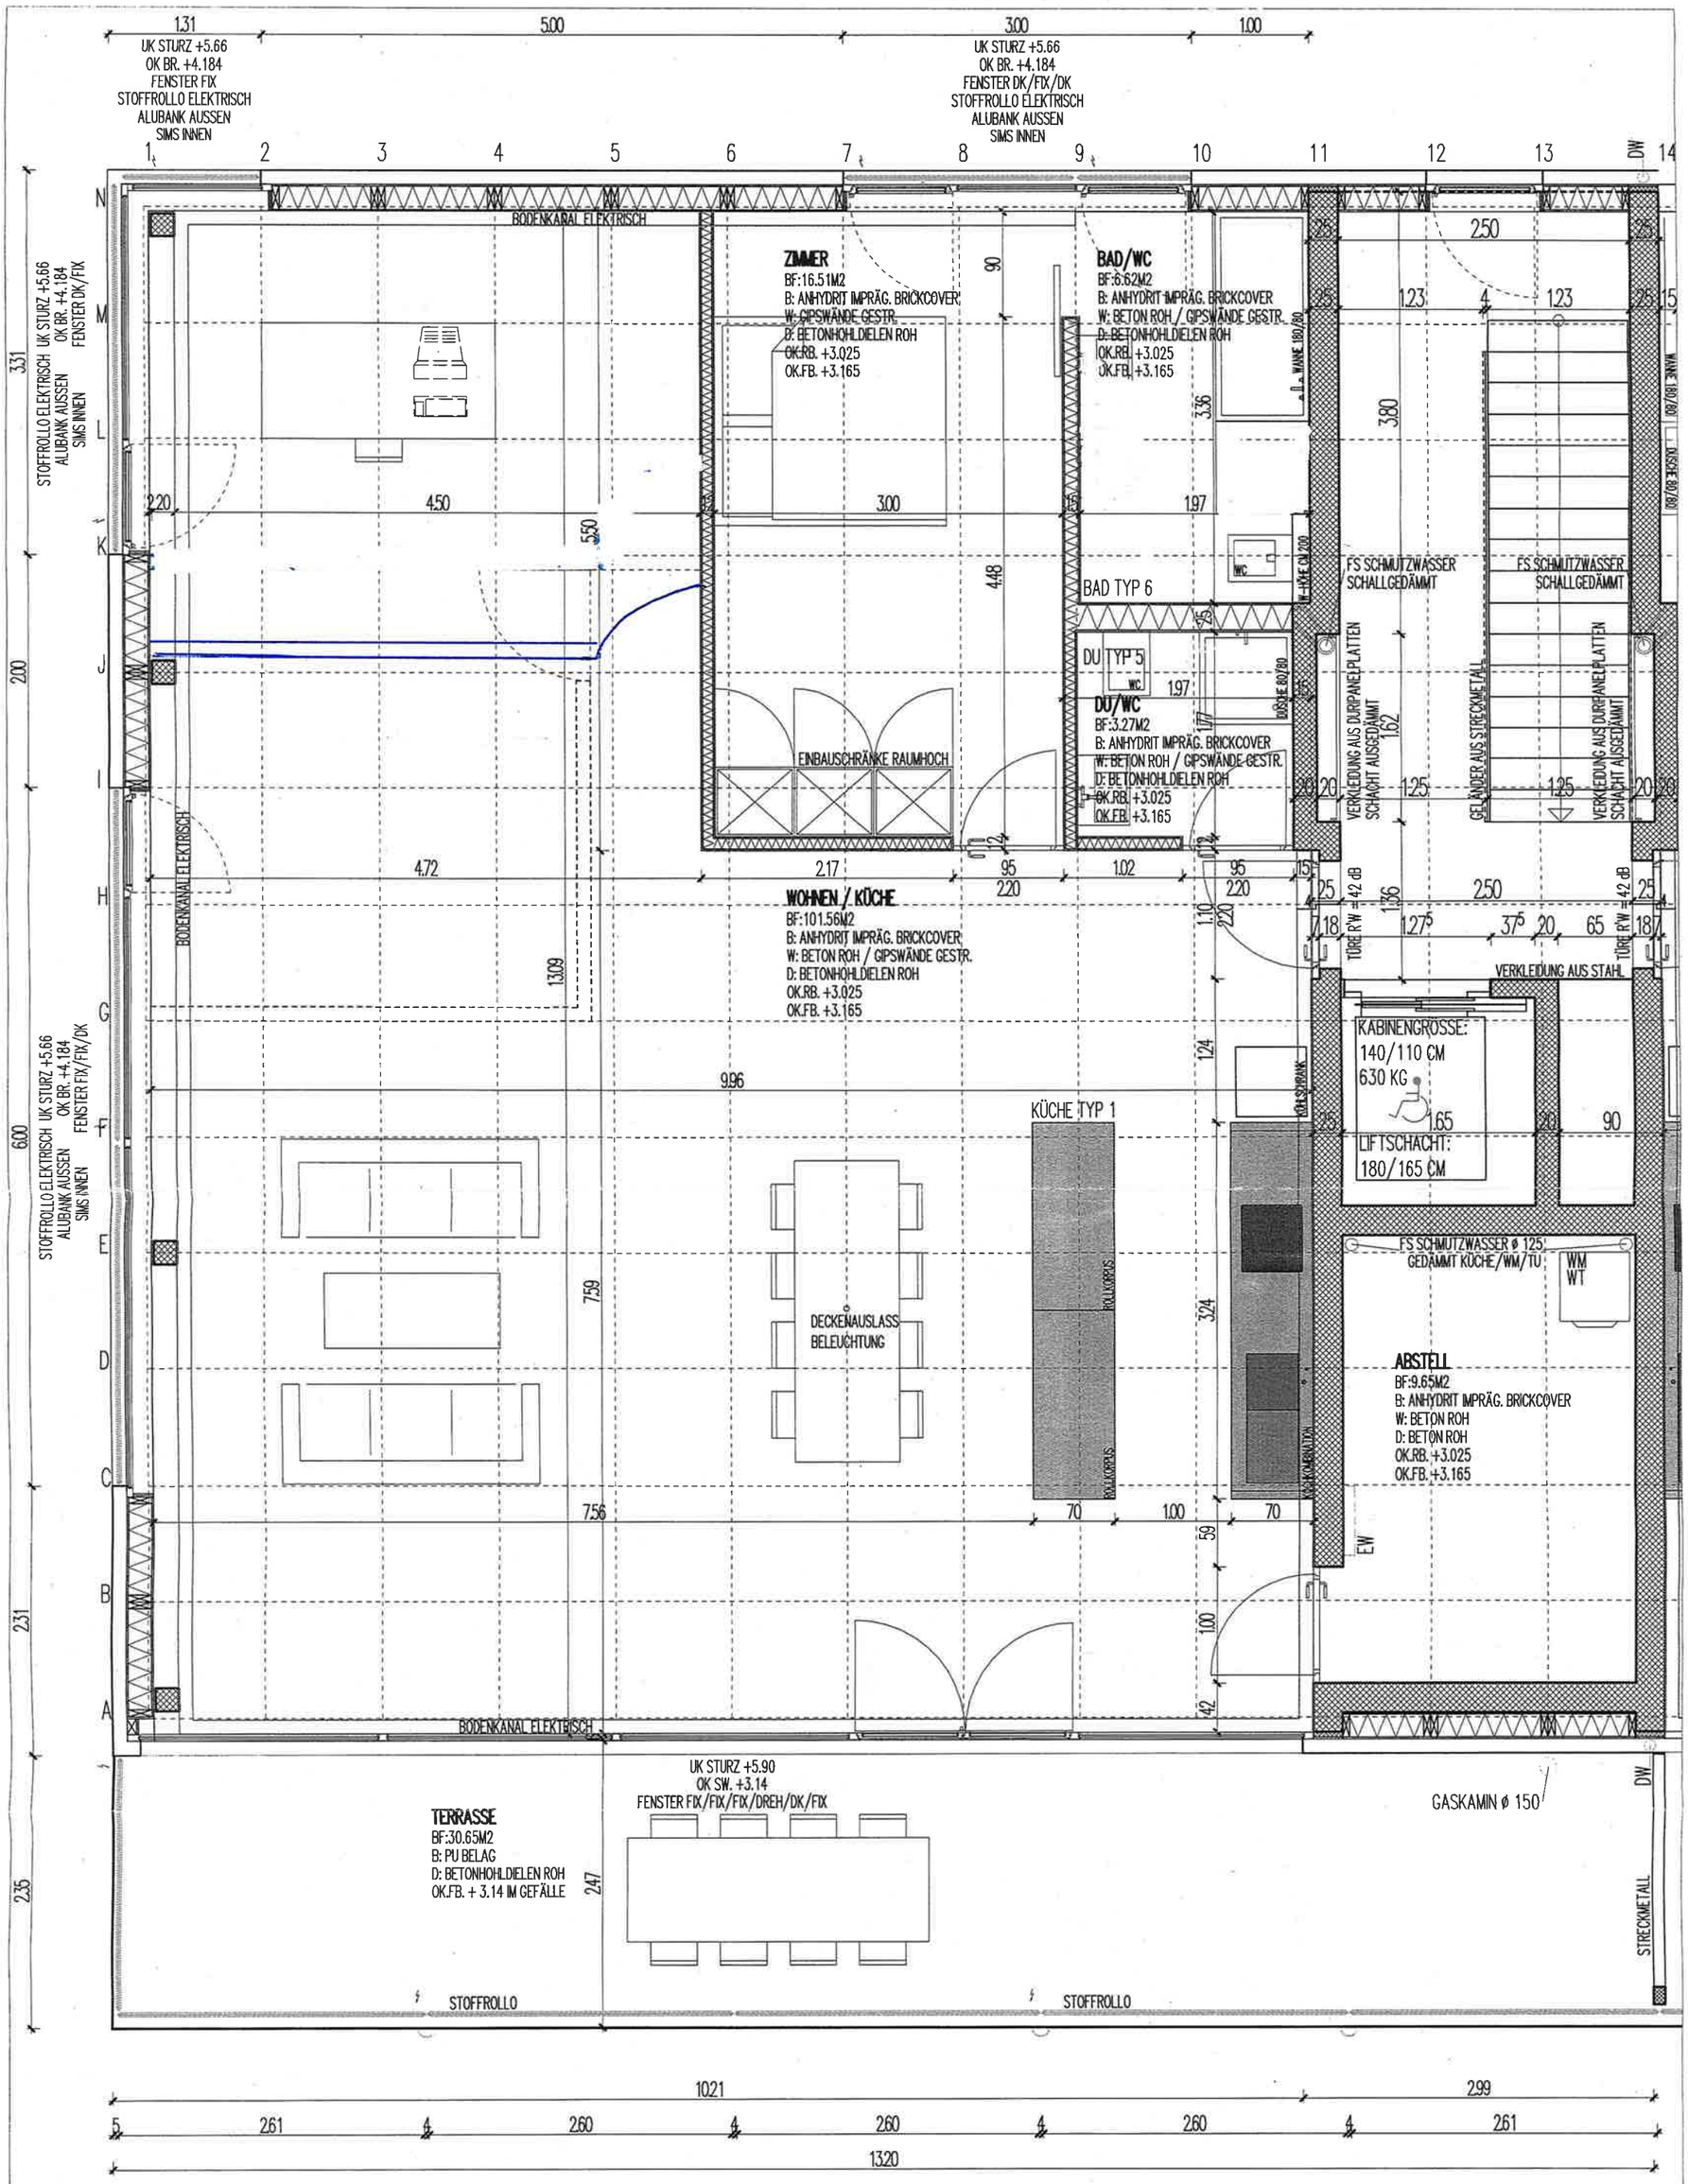

loftprojekt.ch	PLAN GRUNDRISSGESTALTUNG	Haus A loft 21	FÜR DIE BAULEITUNG:	LOFTKÄUFER:

2 MFH–LOFT NEUBAUTEN
BAUHERR
GENERALUNTERNEHMUNG
ARCHITEKT
LOFTKÄUFER

PARZ. 7588 / 7589 CHRUMMBÄCHLIWEG 8805 RICHTERSWIL
FINCASA AG, ALLMENDSTRASSE 17 8142 UITIKON
HALTER–GU HARDTURMSTRASSE 134 8005 ZÜRICH
T 01 438 28 12 F 01 438 28 20 E MAIL mail@halter–gu.ch
NOVARON GMBH SONNENSTRASSE 12 9444 DIEPOLDSAU
T 071 737 71 61 F 071 737 71 60 E MAIL novaron@novaron.ch
DECURTINS RICHARD SCHWANDENHOLZSTR. 218 8046 ZÜRICH
TG 01 377 52 08 F 01 372 14 92 MAIL richarddecurtins@gastrosuisse.ch

GEZEICHNET	EICHER IVO
MASSSTAB	1 : 50
DATUM	22.10.2002
FILE–NAME	RICAEG31
PLOT – DATUM	31.01.2003

KORREKTUREN / ZUSÄTZLICHE PLANBEARBEITUNG

DATUM	BEARBEITER	ÄNDERUNG	ZEITAUFWAND
23.10.02	IVO EICHER	WAND IM ZIMMER BEI ES	....
31.01.03	IVO EICHER	DU / WC GESPIEGELT	....
....	....	....	....
....	....	....	....
....	....	....	....
....	....	....	....

4.2.03
8x an Architekten