




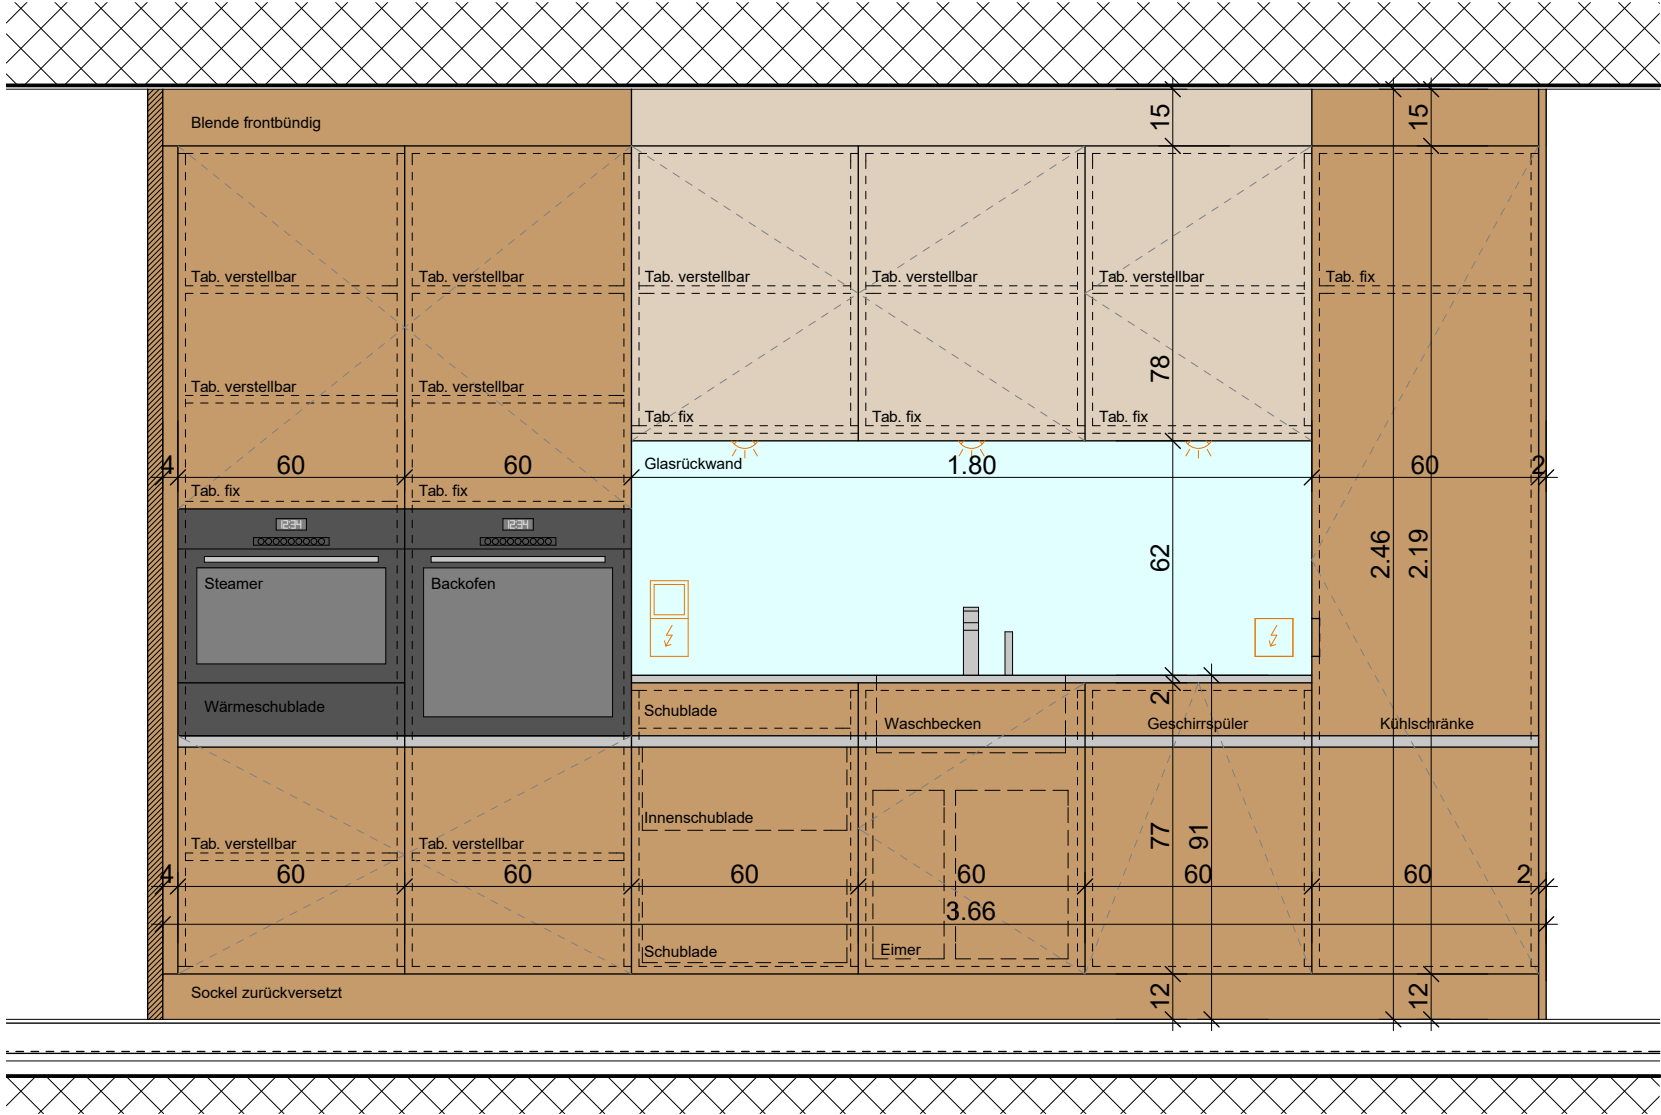


Ansicht A

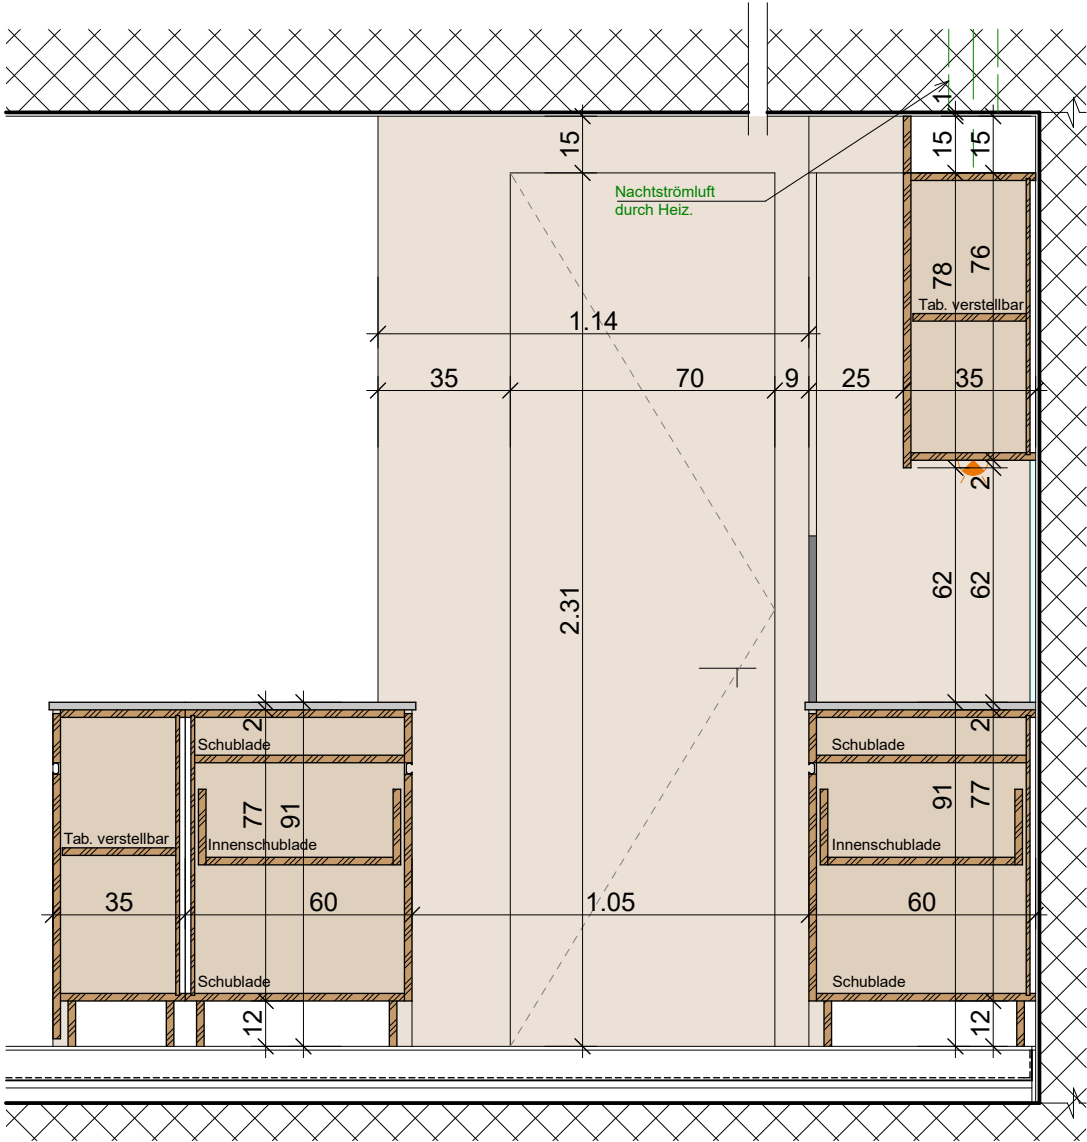

Schnitt D

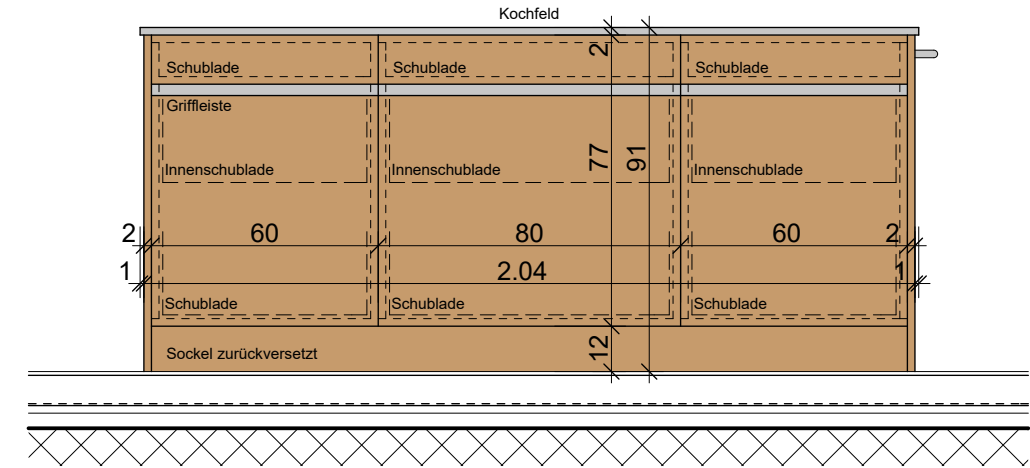

Ansicht B

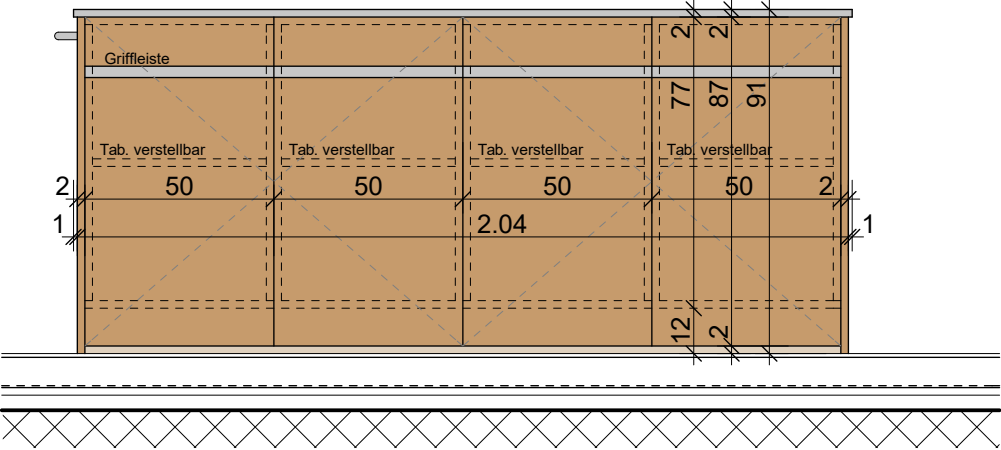

Ansicht C

Typ 1

AN

Objekt : Neubau Mehrfamilienhaus, Parz. Nr. 731,
Spittelgass, 6215 Beromünster
Bauherrschaft : Opus Haus GmbH, Schuelgass 16, 6215 Beromünster

DETAILPLAN

±0.00 = 645.64 m.ü.M.

Küche
Erdgeschoss - 2. Obergeschoss
Ansichten

Mst. : 1:20
Datum : 10.03.2025
Revidiert :
Format : A3
Gez. : sp
Plan- Nr. : 2135 - 61



architektur
bauleitung
baumanagement
beratung
design

6215 beromünster
tel. 041 930 04 73
fax. 041 930 44 73
www.srarchitektur.ch
info@srarchitektur.ch