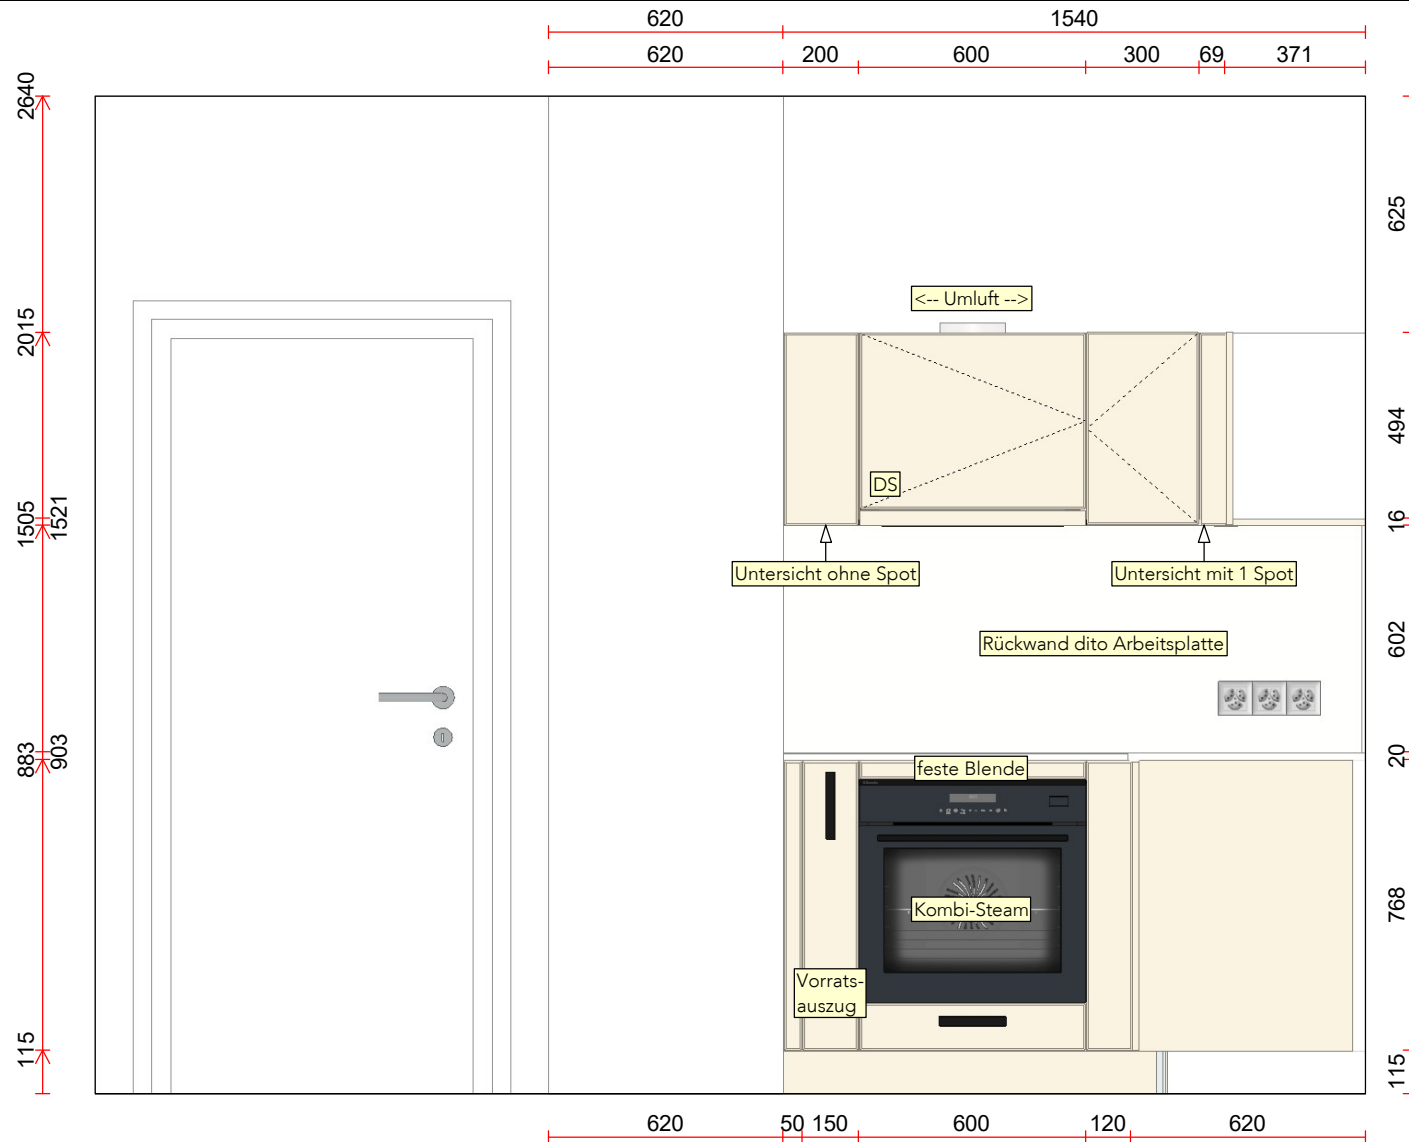


**Hans Eisenring**

Kunde:
STUTZ AG Bauunternehmung
Martinsbruggstrasse 97
9016 St. Gallen

Architekt:

Objekt:
Umbau Geschäftshaus
Küche Typ 8
Notkerstrasse
9016 St. Gallen