


2559

2519

Pos. 1: Maschendrahtzaun h = ca. 160 cm
Länge 37 m / inkl. 2 Türen
Pos. 2: Maschendrahtzaun h = ca. 100 cm
Länge 15 m ohne Türen
Pos. 3: Maschendrahtzaun h = ca. 160 cm
Länge 16 m / inkl. 1 Tür



Sichtschutz WPC-Paneele, Höhe ca. 200 cm ca. 48 m

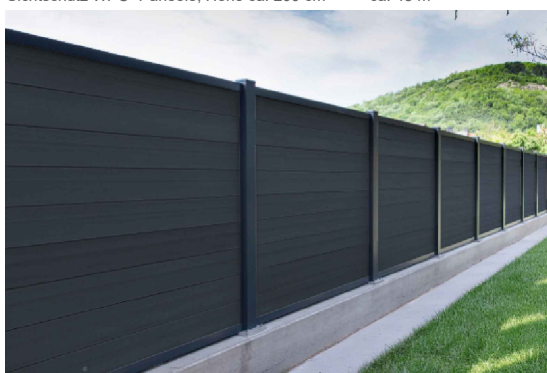

Schnitt B-B

115

Schnitt A-A


Schnitt A-A

87

Diese Zeichnung, Abbildung bzw. Unterlage ist geistiges Eigentum der Architekturbüro Walder GmbH. Das Urheberrecht verbleibt bei der Architekturbüro Walder GmbH. Dem Empfänger ist diese Unterlage nur zum persönlichen, bzw. firmeninternen Gebrauch anvertraut. Ohne unsere schriftliche Genehmigung dürfen Daten hiervon weder kopiert noch vervielfältigt oder Dritten, insbesondere Mitbewerbern übergeben oder zugänglich gemacht werden. Widerrechtliche Benutzung durch den Empfänger oder Dritte hat zivil- und strafrechtliche Folgen.




Revidiert	Index	Datum	Ergänzung / Änderung	Z.

Bestehend:		Bemerkungen Gemeinde:
Neu:		
Abbruch:		
bf:	Bodenfläche	
ff:	Fensterfläche	
fb:	fertig Boden	
fd:	fertig Dach	
OK:	Oberkant	
UK:	Unterkant	

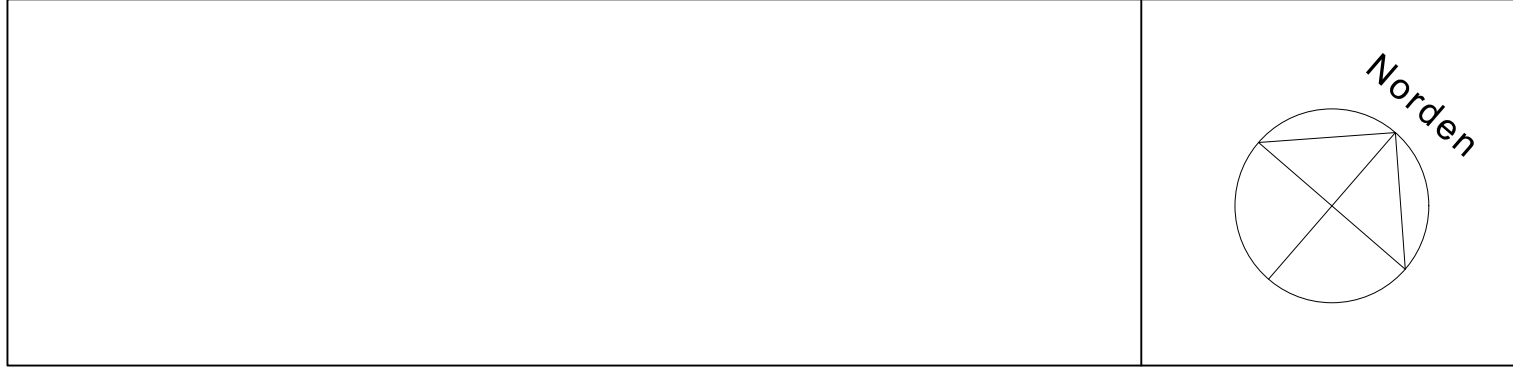

± 0.00 = 398.28 m.ü.M. = fb. Erdgeschoss

Datum	02.03.2026	Plan- Nr.	03	Gezeichnet	yb	Grösse	59,4 / 84
Herr Roger Hochreutener, Hauptstrasse 83, 9422 Staad							
Neubau MFH "Lakeside", Hauptstrasse 83-85, 9422 Staad							
Umgebungsplan						Mst.:	1 : 100
Architekturbüro Walder GmbH Architektur & Bauleitungen Tel. 071 841 16 88							
St.Gallerstrasse 5, 9400 Rorschach info@walderarchitekt.ch www.walderarchitekt.ch							

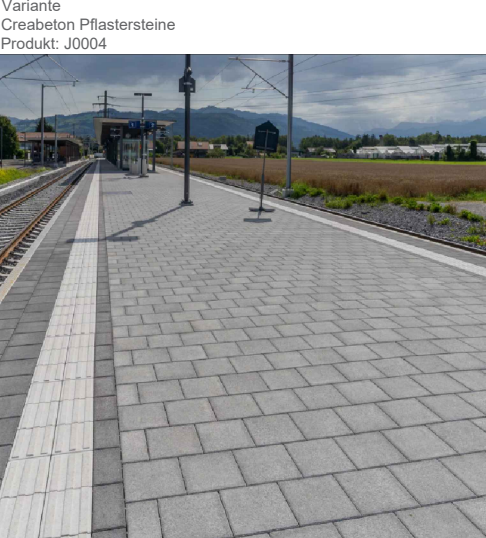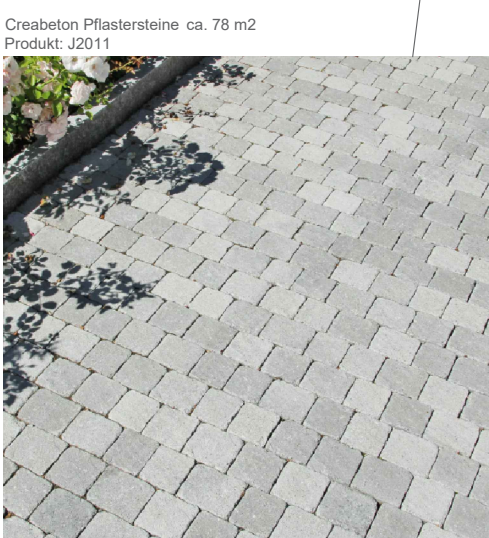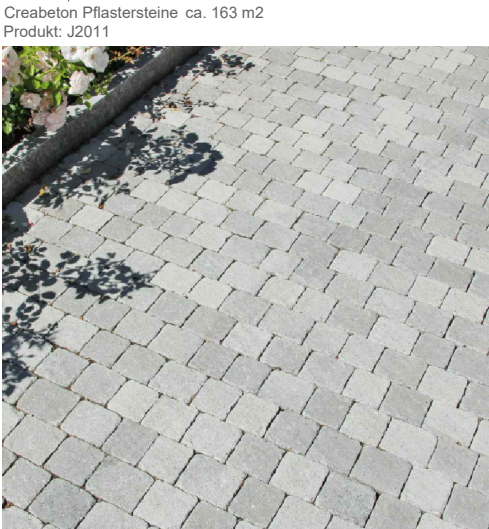

Hauptstrasse

LF: 398.21 m.ü.M.

72