


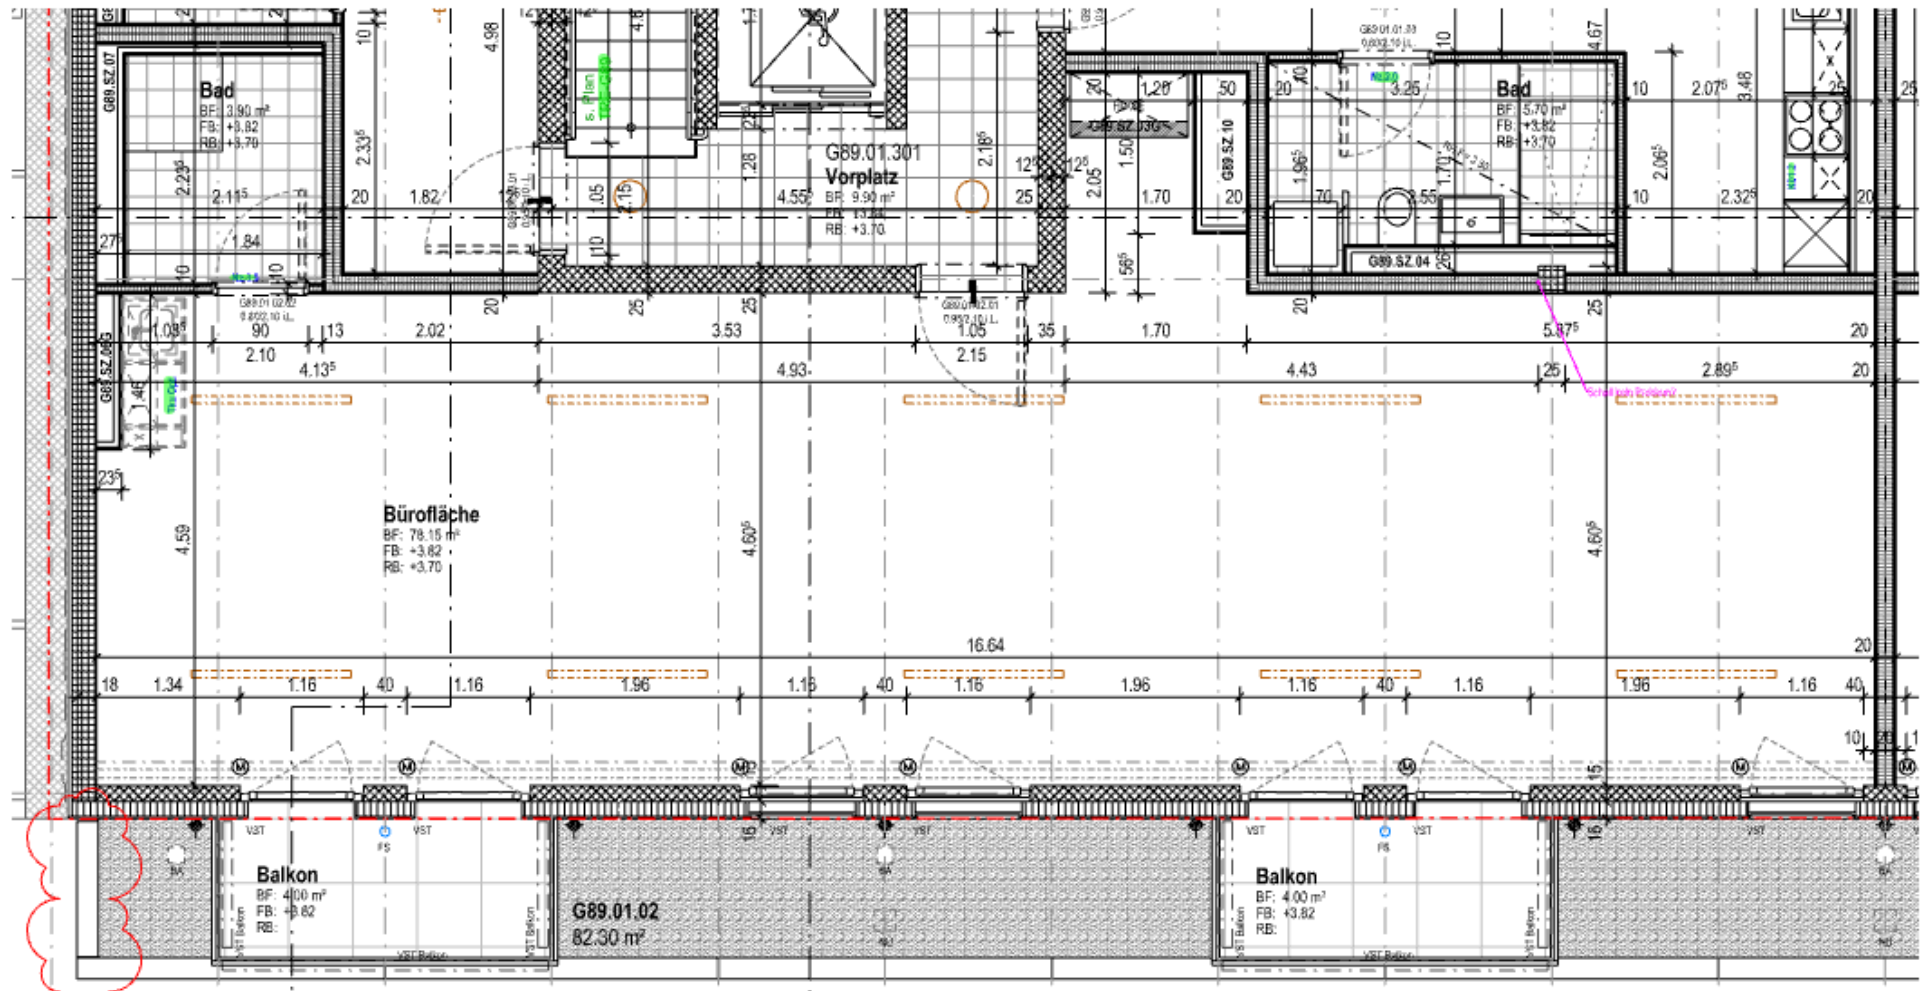

Güterstrasse 89, 4053 Basel, 1. OG, ca. 80 m2 Gewerbe, Büro oder Praxis