


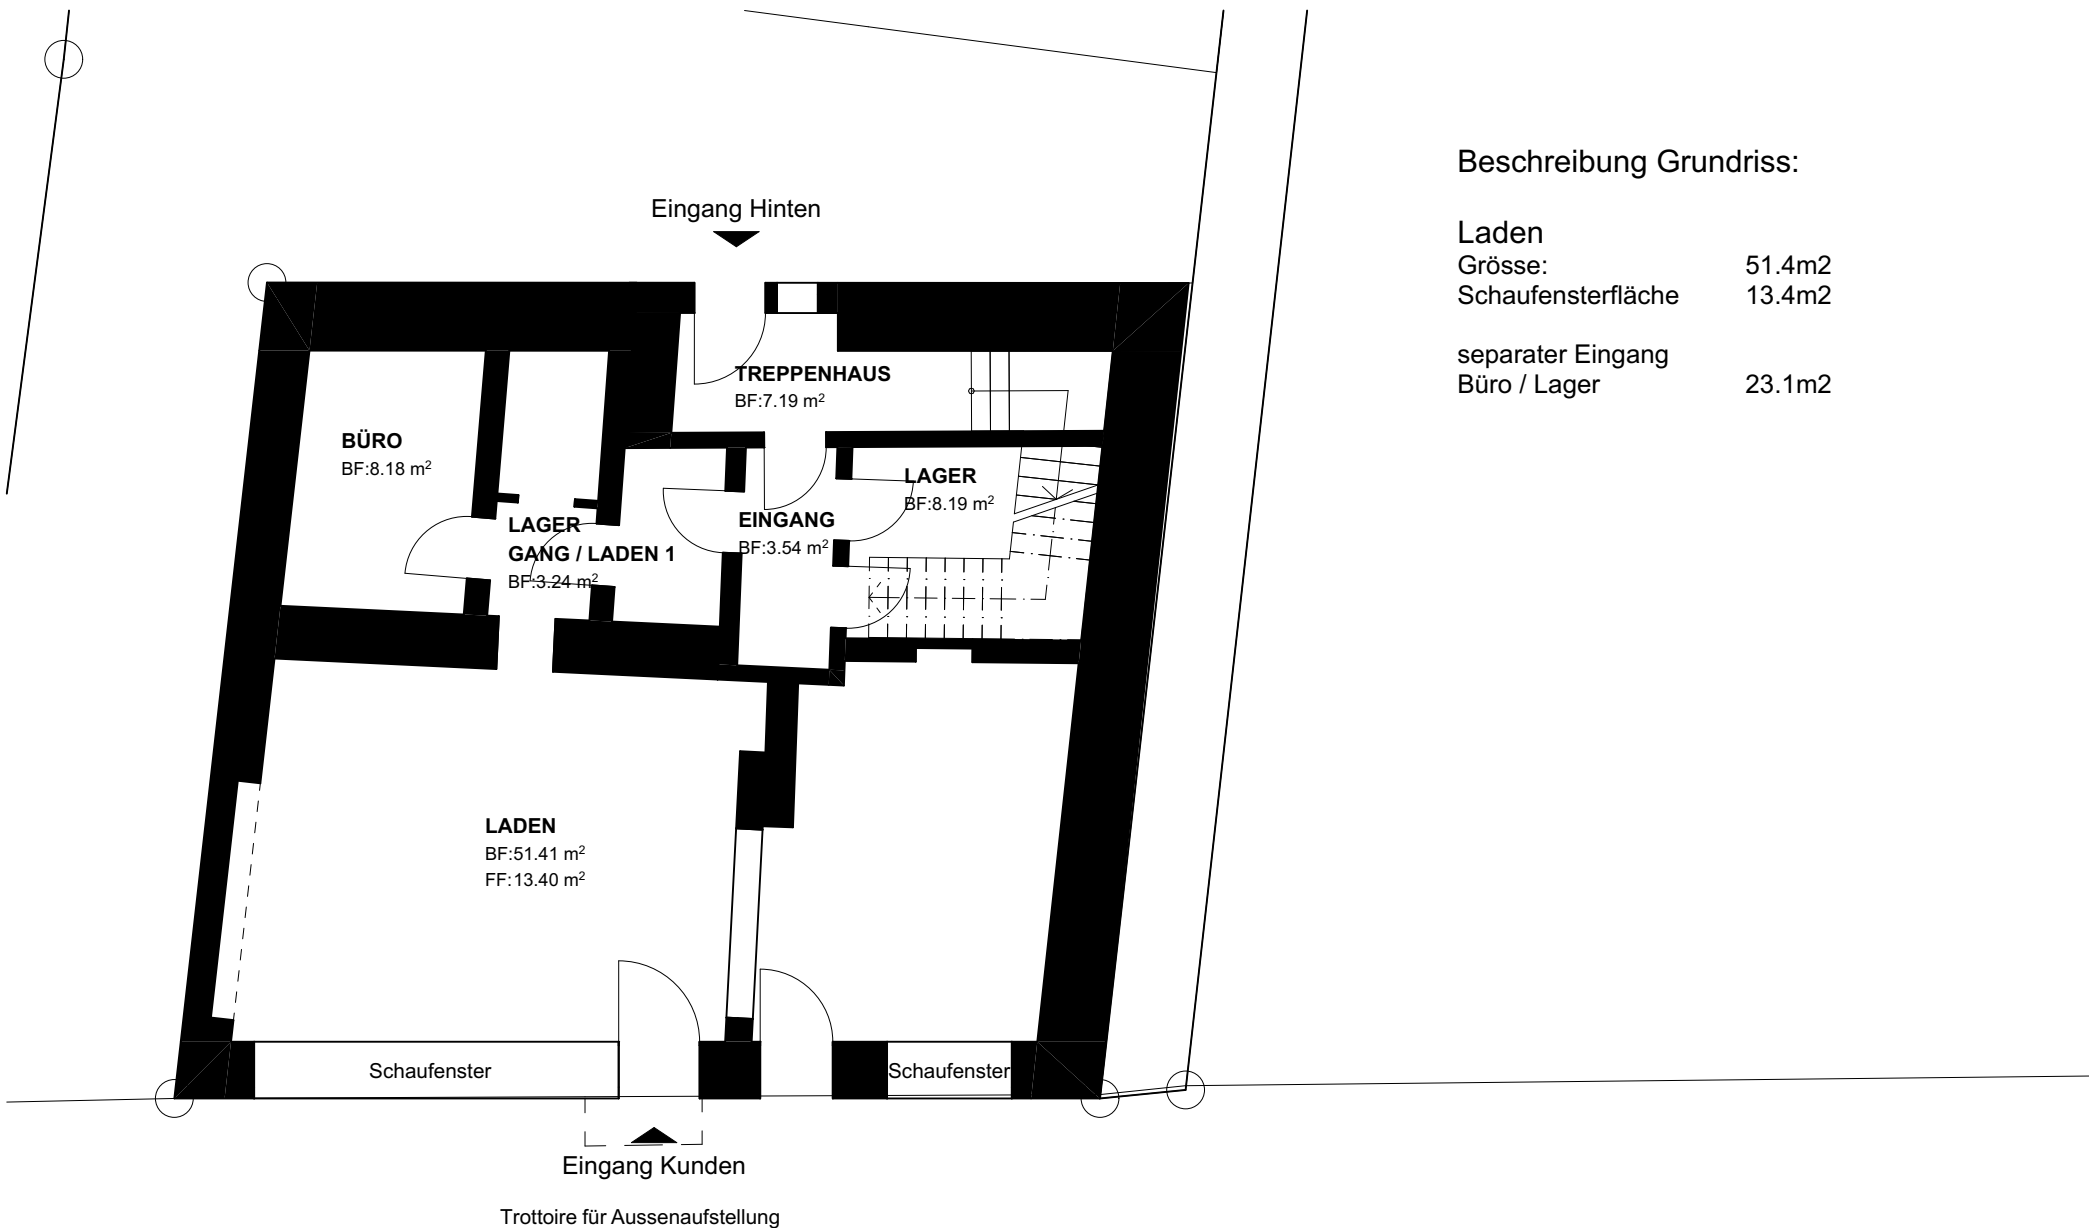

Beschreibung Grundriss:

Laden

Grösse: 51.4m2
Schaufensterfläche 13.4m2

separater Eingang

Büro / Lager 23.1m2

Hauptstrasse