


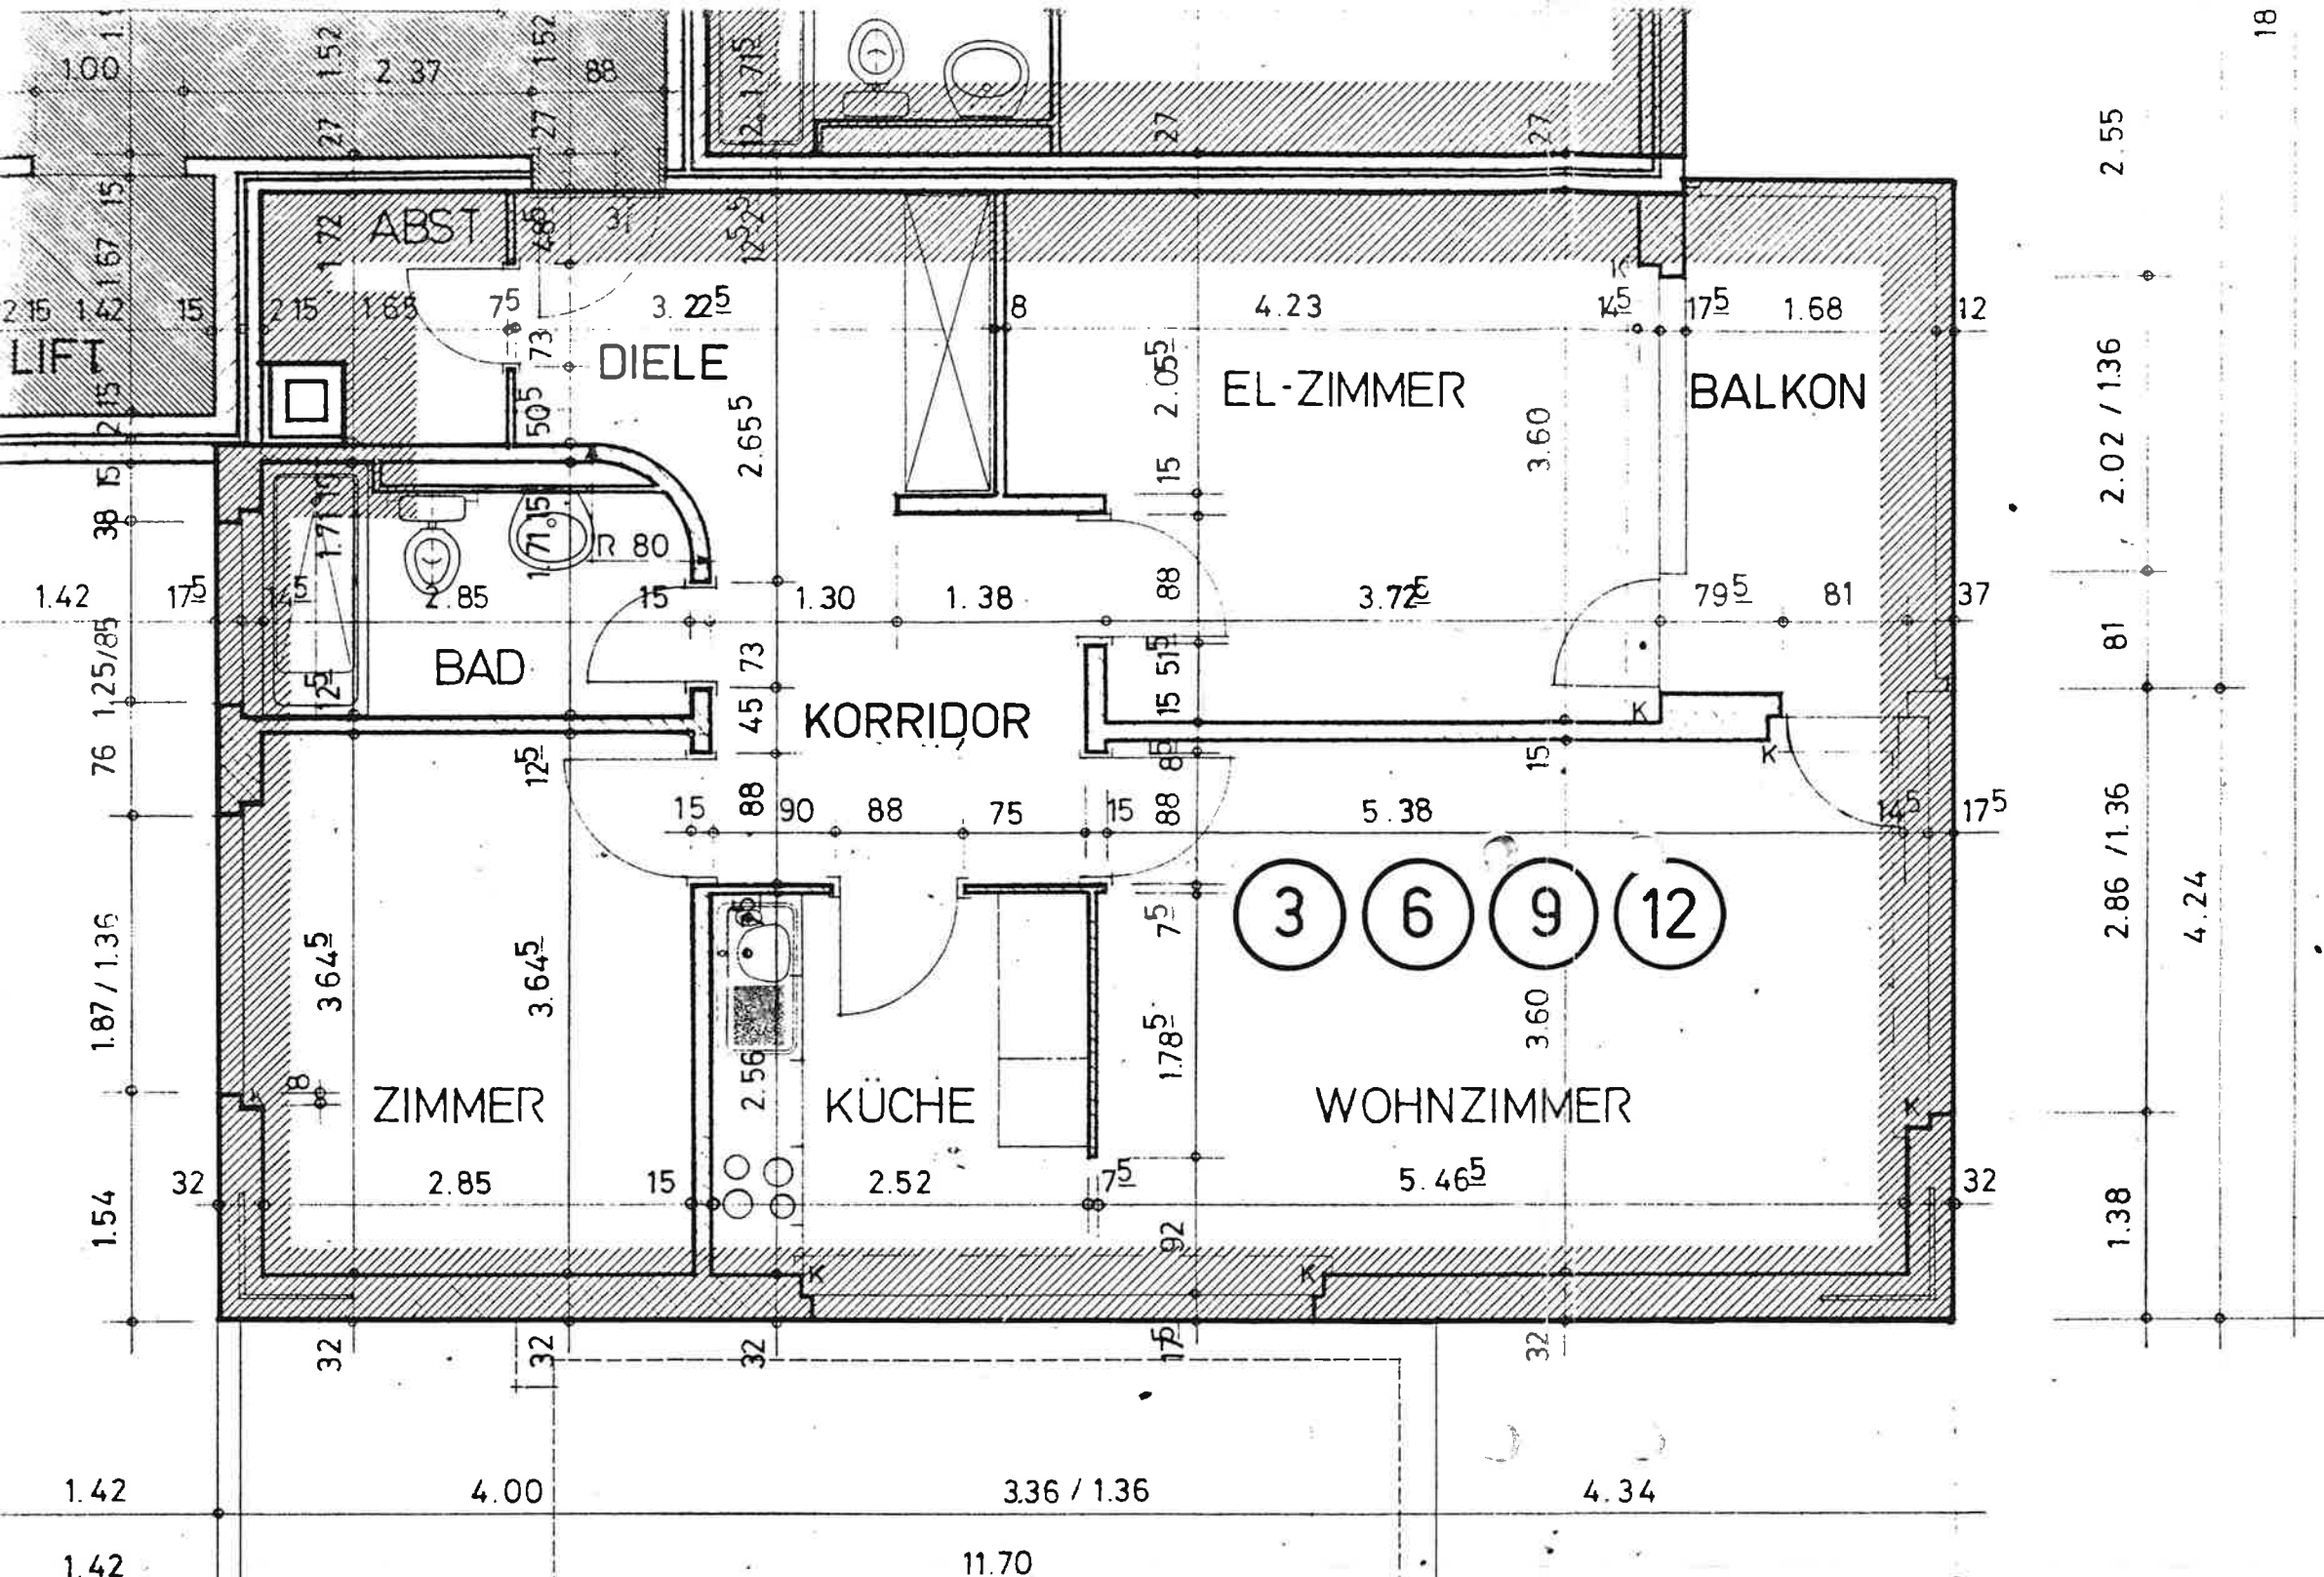

DER KÄUFER:

BAU- UND ELEMENT AG
UND AUTERRA AG:

40 MFH GIESSENSTRASSE 9434 AU

9 1. - 4. WOHNGESCHOSS

26.5.1975
REV. 28.8.1974
1:50
105 / 60
U. SCHEUBER
17.7.1974
15.8.1974