


Könizbergwald
29.95

Fussweg und Vorplatz bis zur Hausfassade in bestehendem Kiesbelag

2 Parkplätze nach Norm SN 640 291a
- 2 PP bestehend

Parkplatz bestehend

Best. Zaun

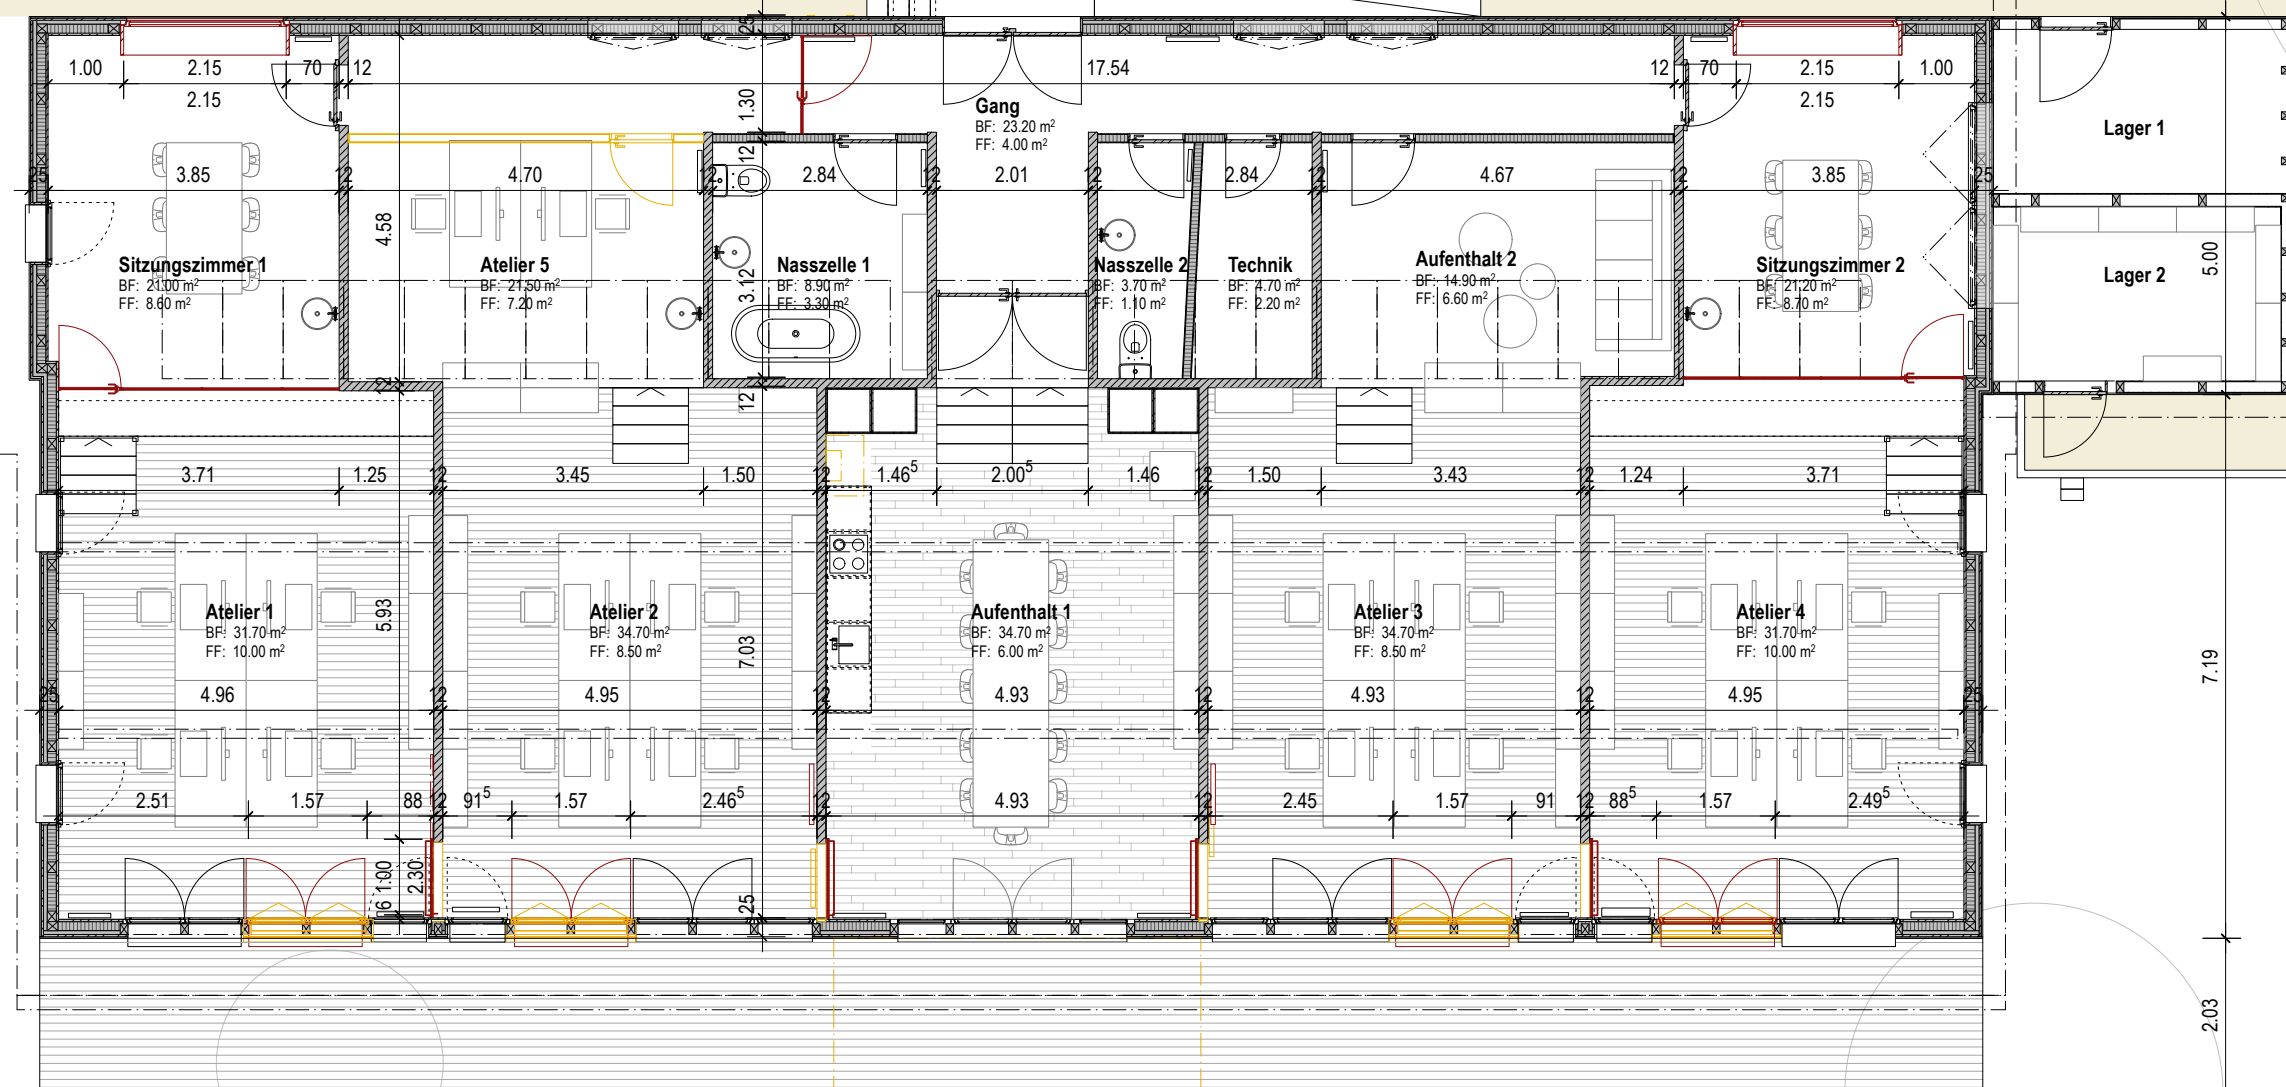

Schnitt 2-2

Schnitt 1-1