marty architektur ag
Ratskellergasse 2, 6430 Schwyz, T 041 810 28 90, F 041 810 28 91
www.marty-architektur.ch, info@marty-architektur.ch

Bau-Nr. 1131
Objekt: Überbauung Mühlebach 1. Etappe, 8852 Altendorf
Bauherr: ZZ-Generalunternehmung AG, Brügglistrasse 33, 8852 Altendorf

Die Einheit wurde im Rohbau verkauft
Ausbauten sind durch den Mieter erstellt worden

Plan-Nr.	Version	Mst.	800 Gewerbsgrundrisse G1
A3-G10	B	1:50	STWE 10

Datum: 06.02.2017 Gezeichnet: db, Plangroesse: 42/30 cm
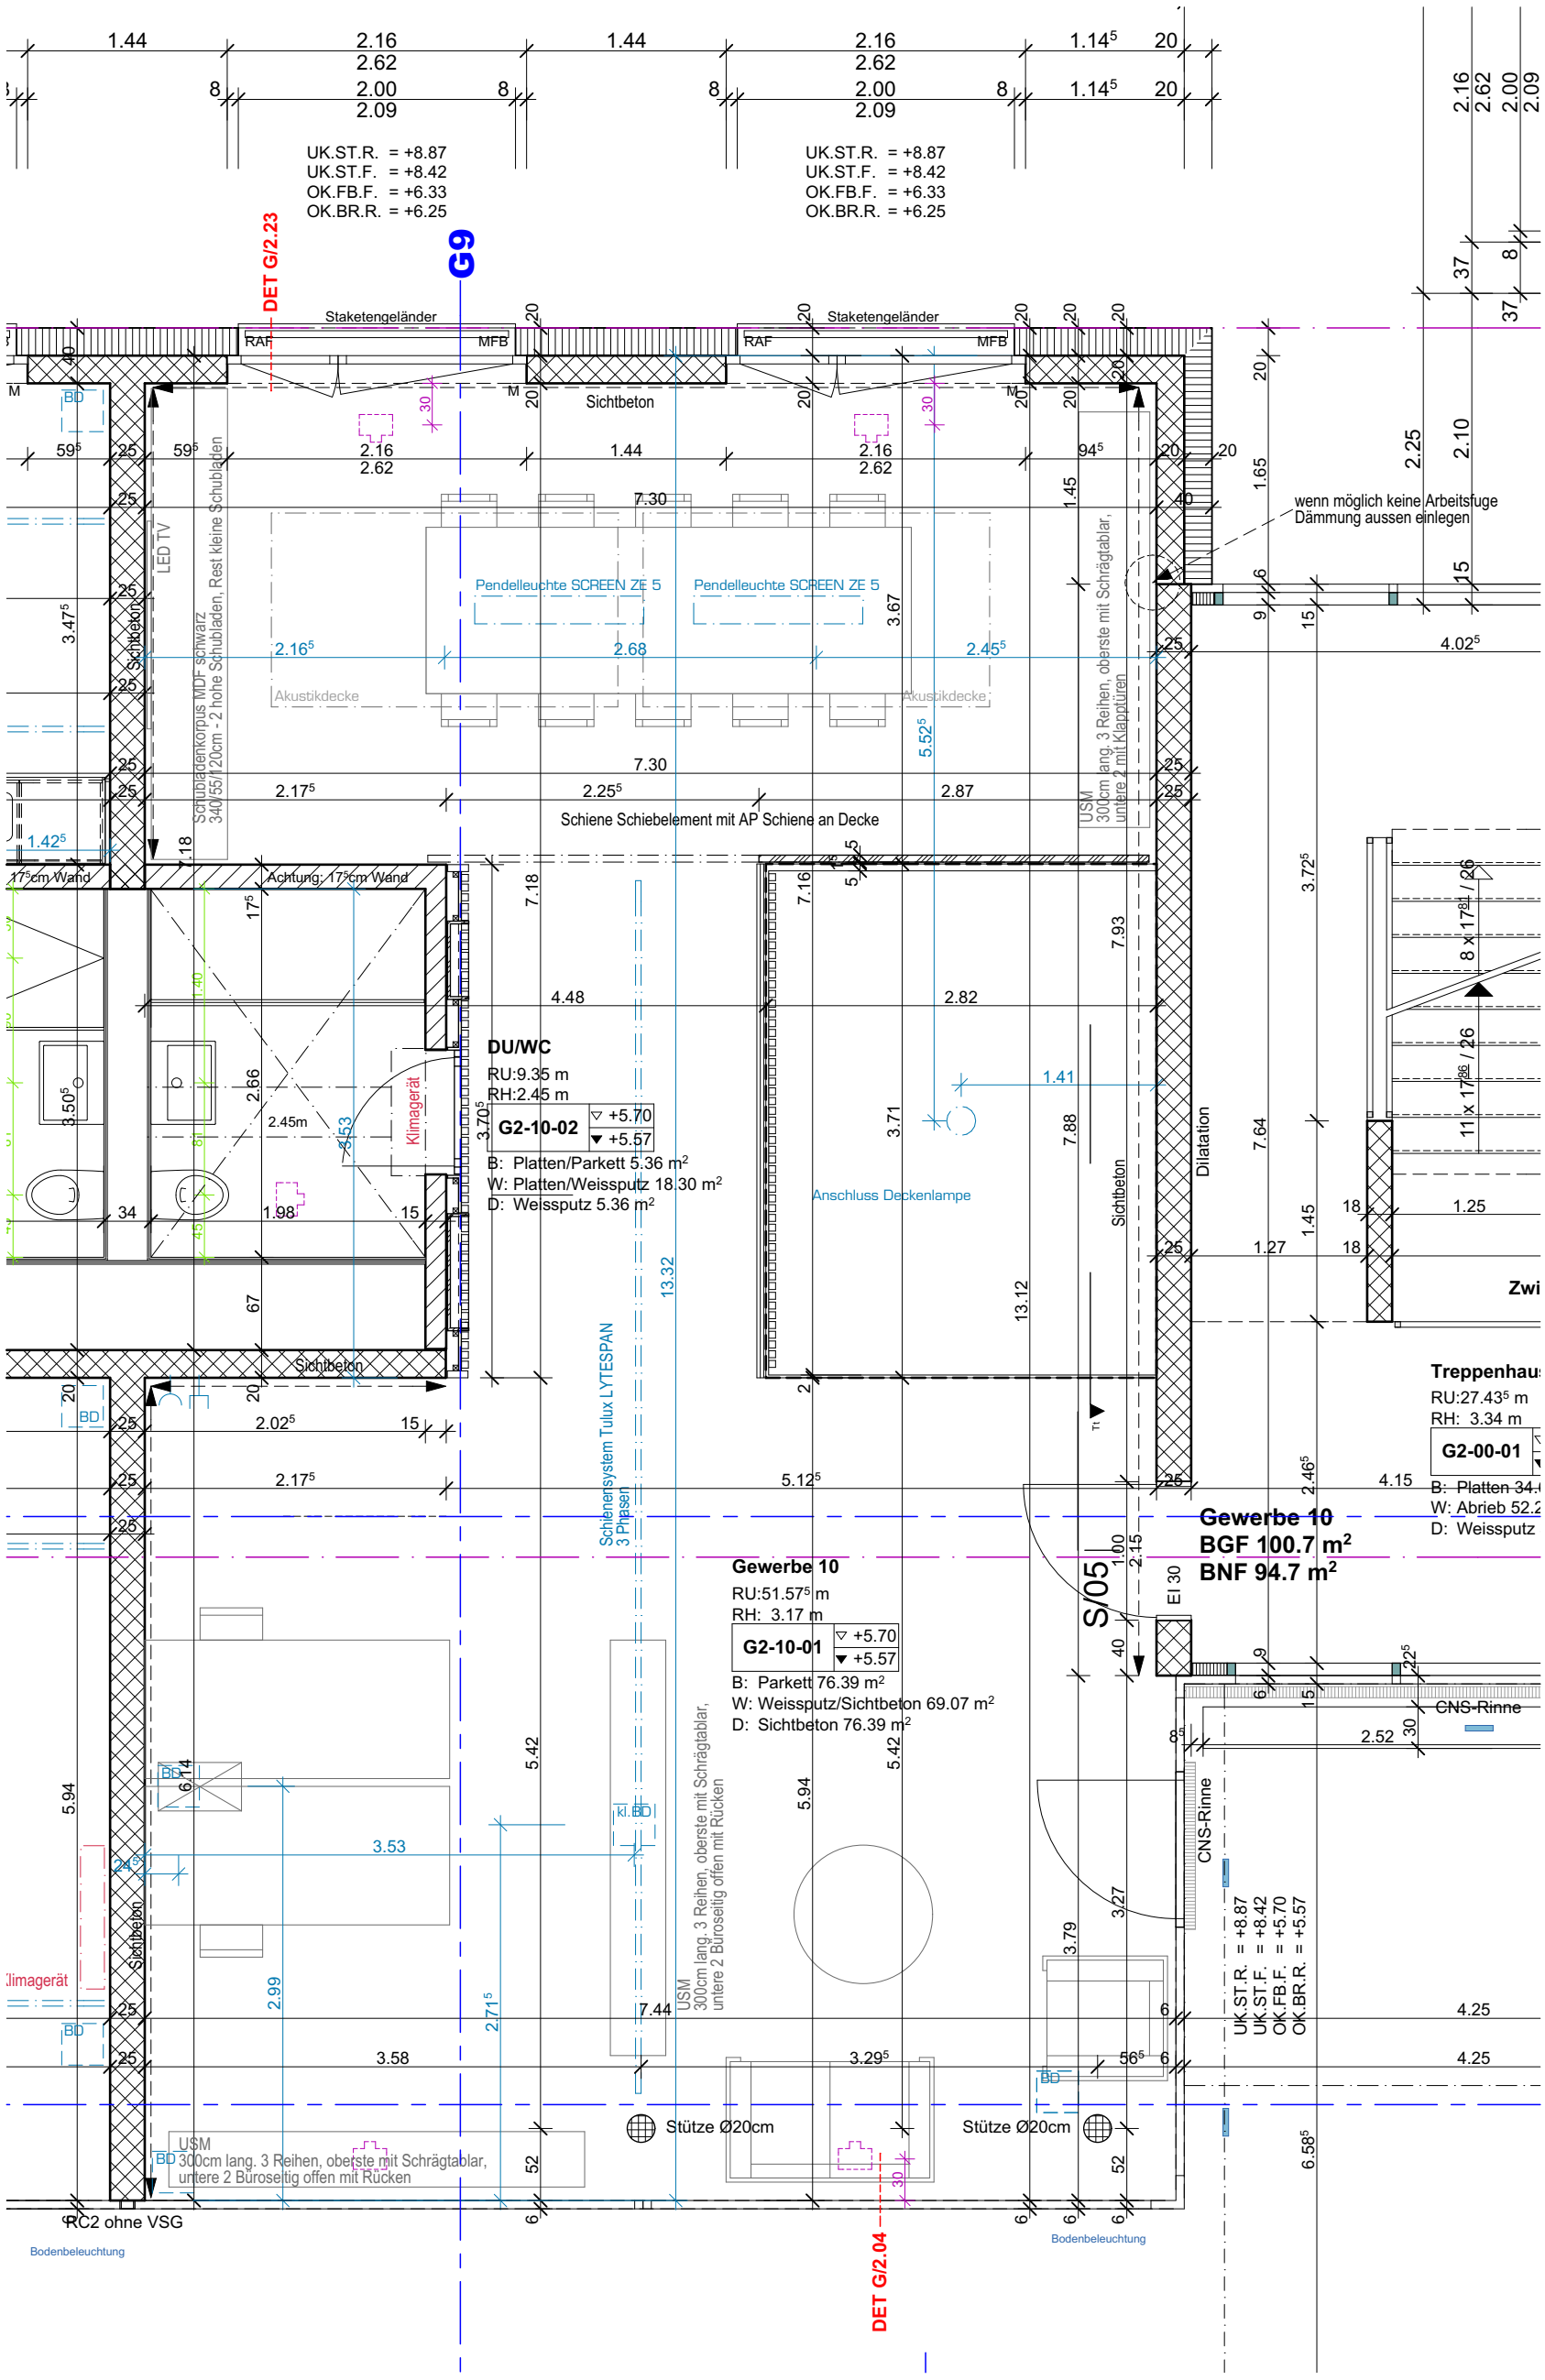
±0.00 = 410.97 M.ü.M.