
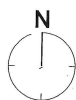
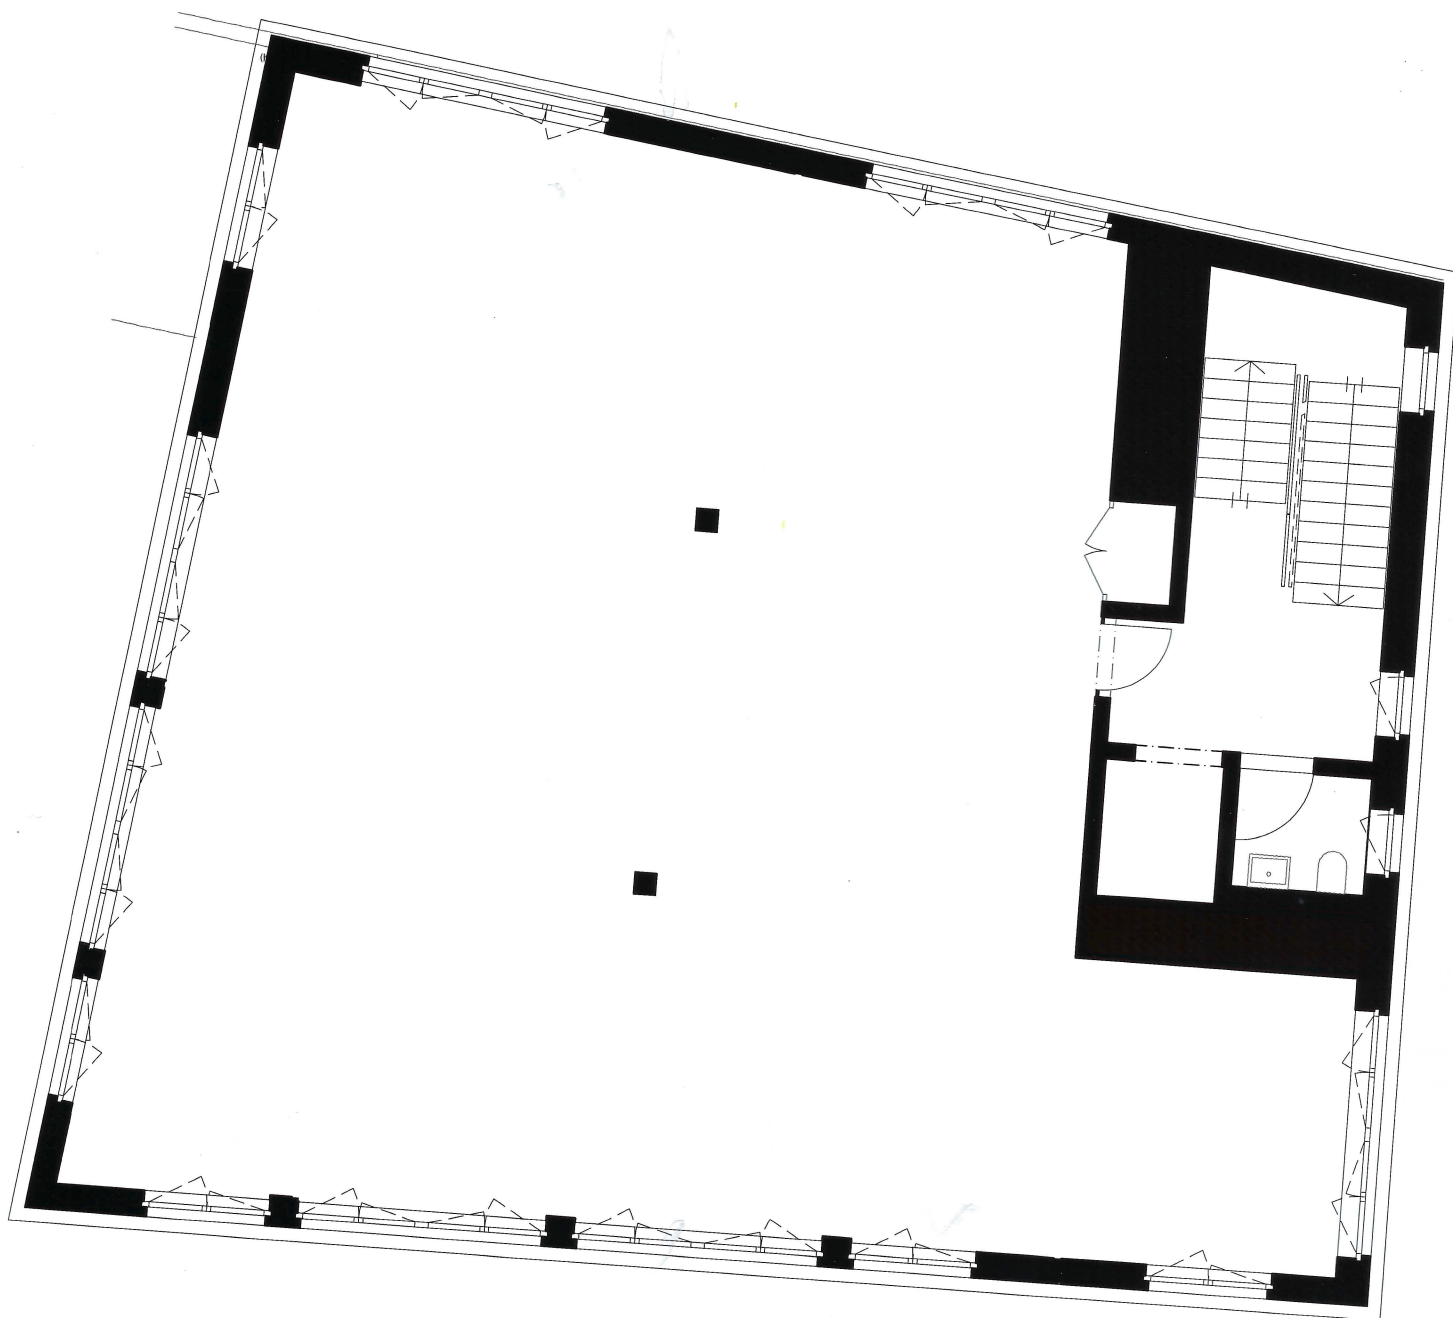


Grundriss

Eckdaten

- Hauptfläche: 194 m²
- Nasszelle: 4 m²

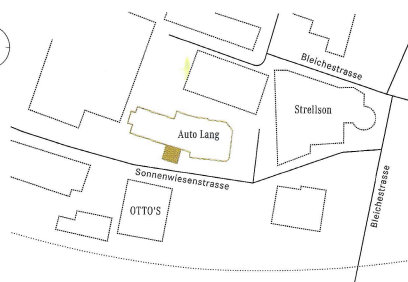

Fenstergrößen und Einteilungen können von diesem Grundriss abweichen.
Die Angaben sind ohne Gewähr. Änderungen bleiben vorbehalten.

Masstab 1:100 0 5m