


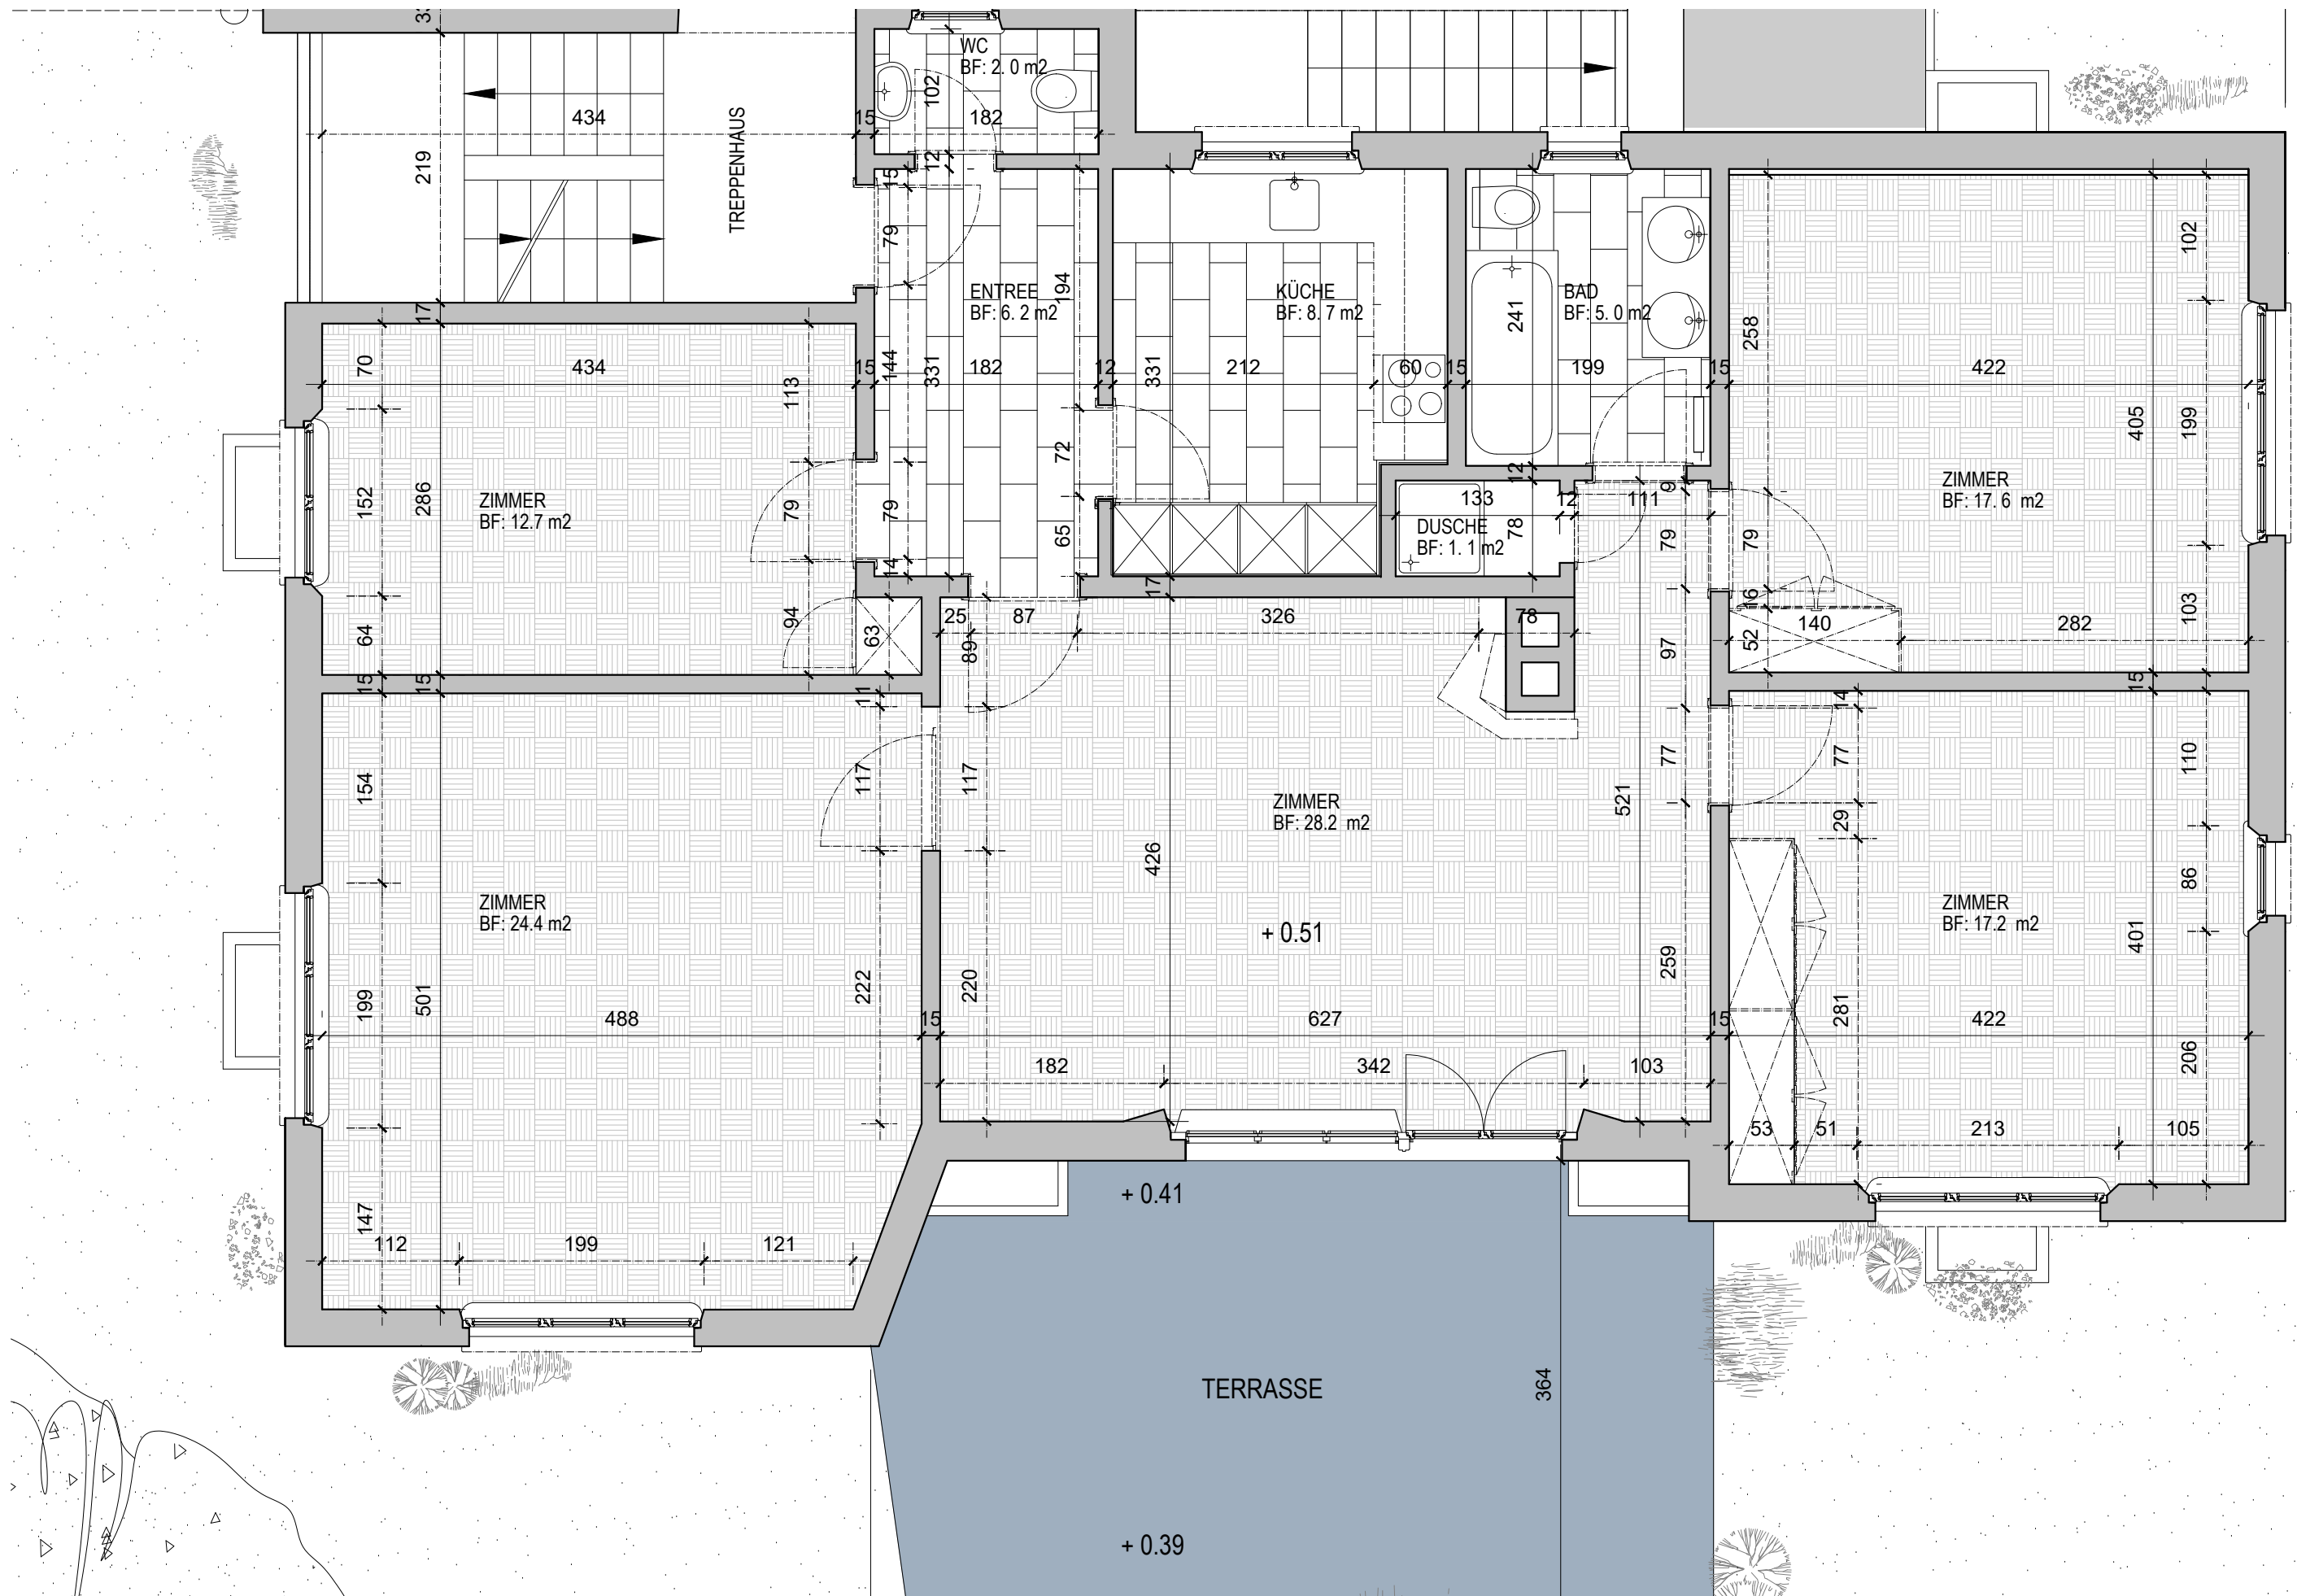




Obergeschoss

Mst.: 1:100

BWF ca. 122 m²

RH ca. 2.50 m

2 Familienhaus, Blümlisapstrasse 2, 3074 Muri

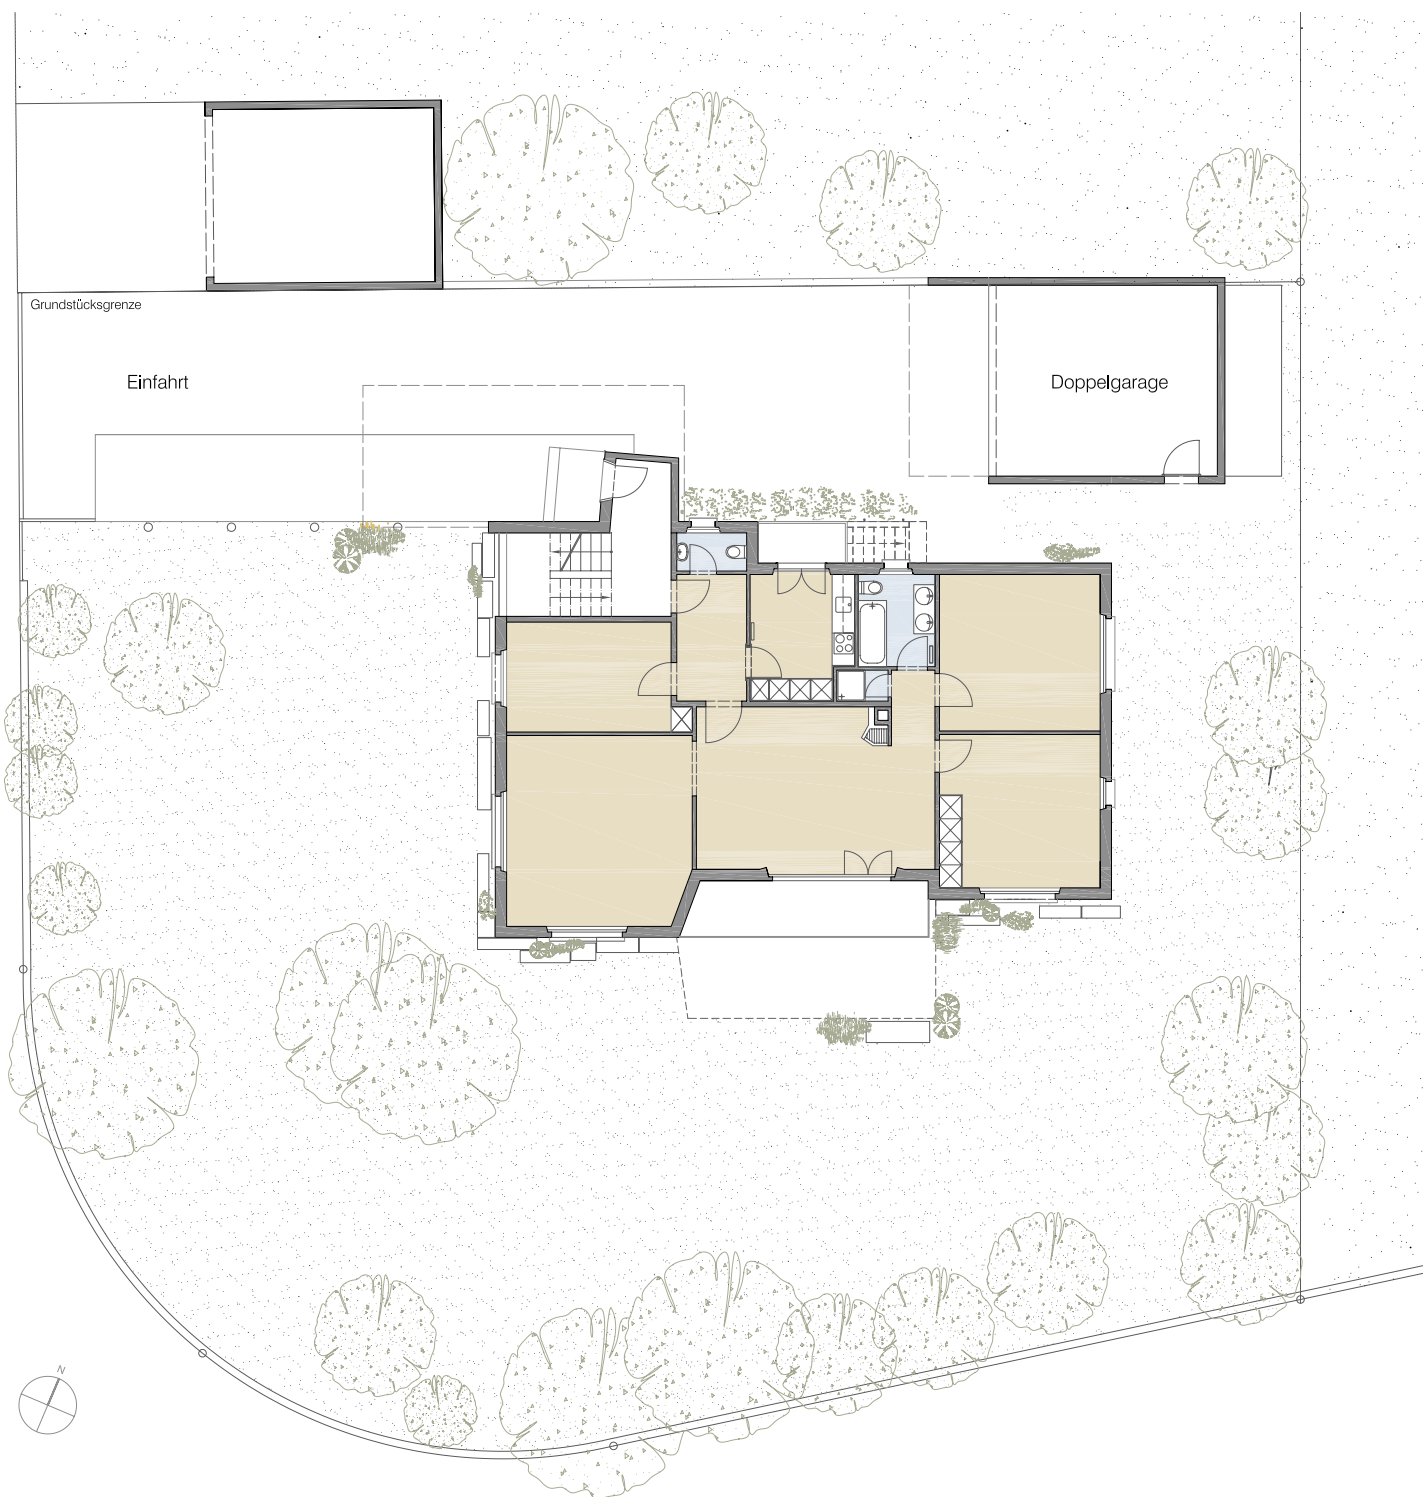

Situation

Mst.: 1:200

BWF ca. 244 m²

RH ca. 2.50 m

2 Familienhaus, Blümlisapstrasse 2, 3074 Muri

UV LACK AG für Architektur | Kalkbreitestrasse 59 | 8036 Zürich | T. 044 451 08 80

Änderungen bleiben vorbehalten

31.01.06