


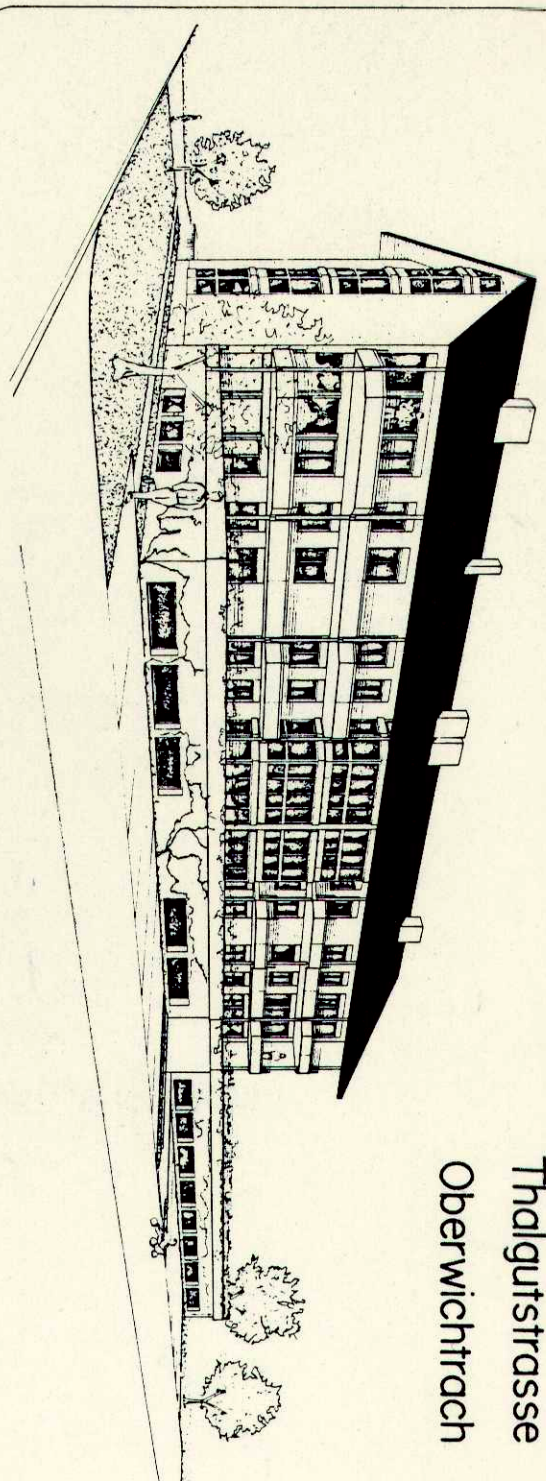

Eigentumswohnungen
Thalguistrasse
Oberwichtlach

Architekt : Felix Brack Mitarbeiter : W. Lüthi
Bauherr : Bauherrengemeinschaft Thalguistrasse
Thunstr. 26 310 Münsingen
Tel. 92 41 00

Dachgeschoss Mst. 1 : 50

Plan Nr. 5/1 Datum 14. 3. 88 Grösse 115 x 60 Gezeichnet RB
Revidiert 21. 4. 88 ie / 2. 5. 88 rb / 7. 7. 88 w

Legende :
Bockstein
Gips
Wärmedämmung
Nachträglich aufgemauert

