


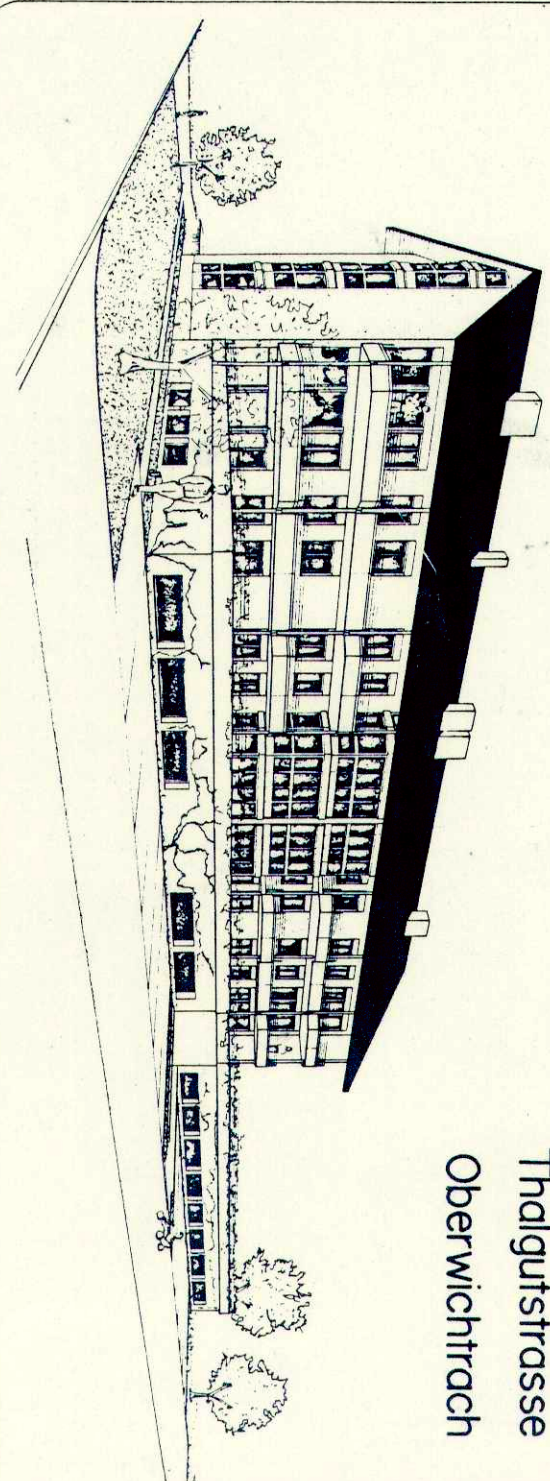

Eigentumswohnungen
Thalgutstrasse
Oberwichtlach

Architekt : Felix Brack Mitarbeiter: W. Lüthi
Bauherr : Bauherbergemeinschaft Thalgutstrasse
Thunstr. 26 310 Münsingen
Tel. 92 41 00

2. Obergeschoss Mst. 1:50

Plan Nr. 4/1 Datum 14.3.88 Grösse 115 x 60 Gezeichnet RB
Revidiert 20.4.88 le / 2.5.88 rb / 8.7.88 rb / 12.7.88 rb

- Legende:
- Brockstein
 - Gips
 - Wärmedämmung
 - Nachträglich aufgemauert

