
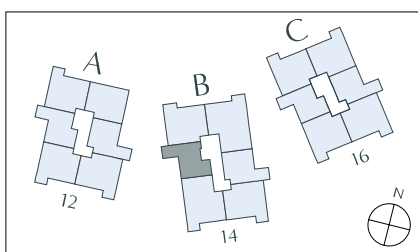


WOHNUNG B-305

2.5-Zimmer-Wohnung

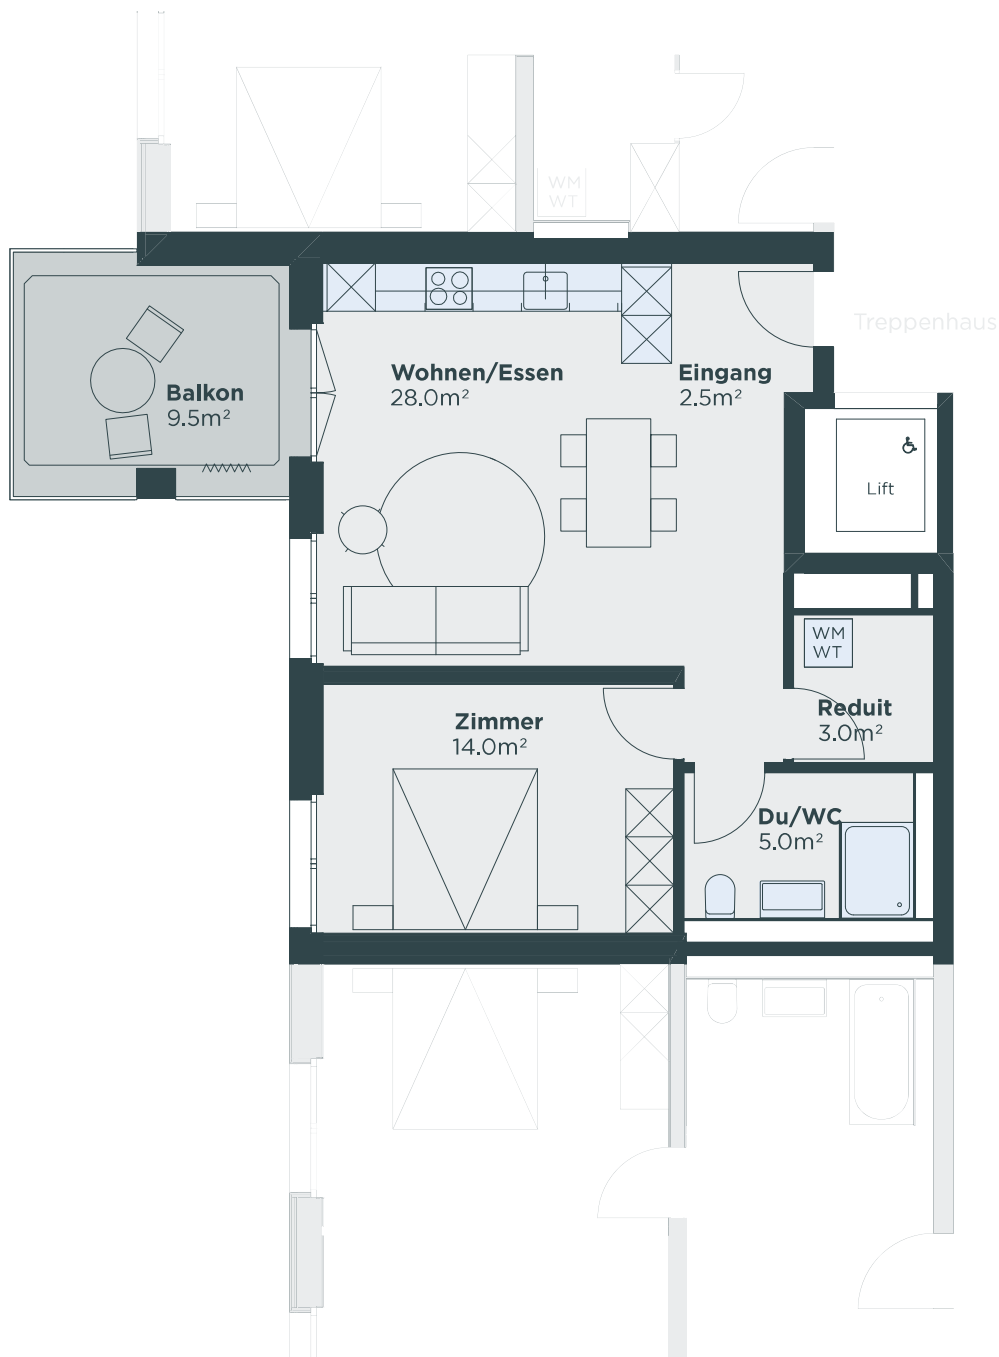

Haus	B
Geschoss	Obergeschoss-3
Adresse	Anna-Heer-Strasse 14, 8057 Zürich

Wohnfläche	52.5 m ²
Aussenfläche	9.5 m ²
Kellerfläche	5.5 m ²

Massstab 1:100



*Exkl. Aussenwände, Schächte, Innenwände. Alle Angaben sind unverbindlich, Nettowohnflächen gerundet. Änderungen bleiben bis Bauvollendung vorbehalten. Stand: 18.10.2024

Markstein AG Zürich

Löwenstrasse 40, 8001 Zürich
zuerich@markstein.ch

+41 43 810 90 10
www.markstein.ch