


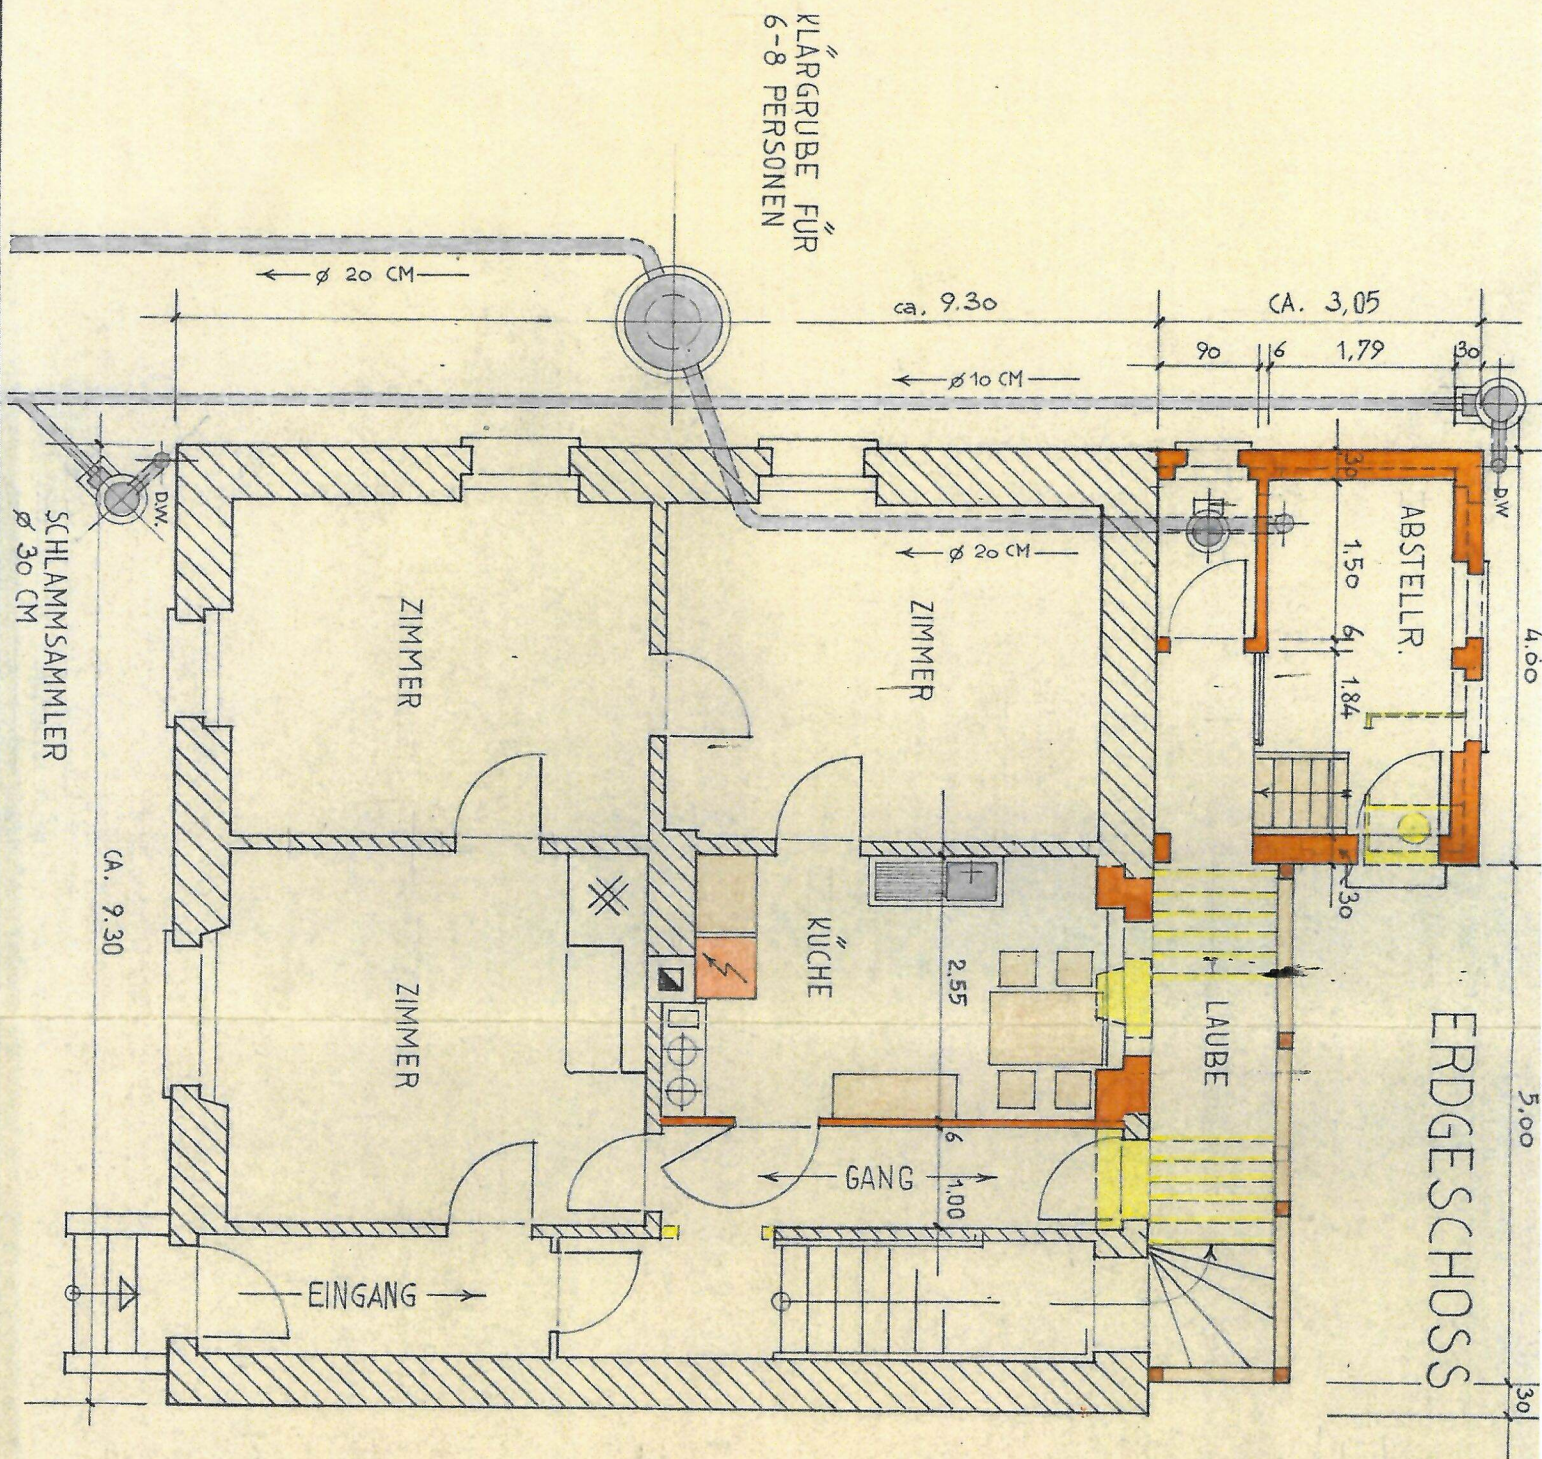

PROJEKT
HERRN HANS STOCKER.
AUFSTOCKUNG
HALDENSTR. 472, MÖHLIN
MSTB. 1:50, FEBR. 1954.

DER BAUHERR:
H. H. H.

VERANTWÖRTLICH:
Kurt Böhm


ca. 9.30

3.05


P R O J E K T
 HERRN HANS STOCKER.
 AUFSTOCKUNG
 HALDENSTR. 472, MÖHLIN.
 MSTB. 1:50, FEBR. 1954.

DER BAUHERR:
H. H. H.

VERANTWÖRTLICH:
Kurt Böhm

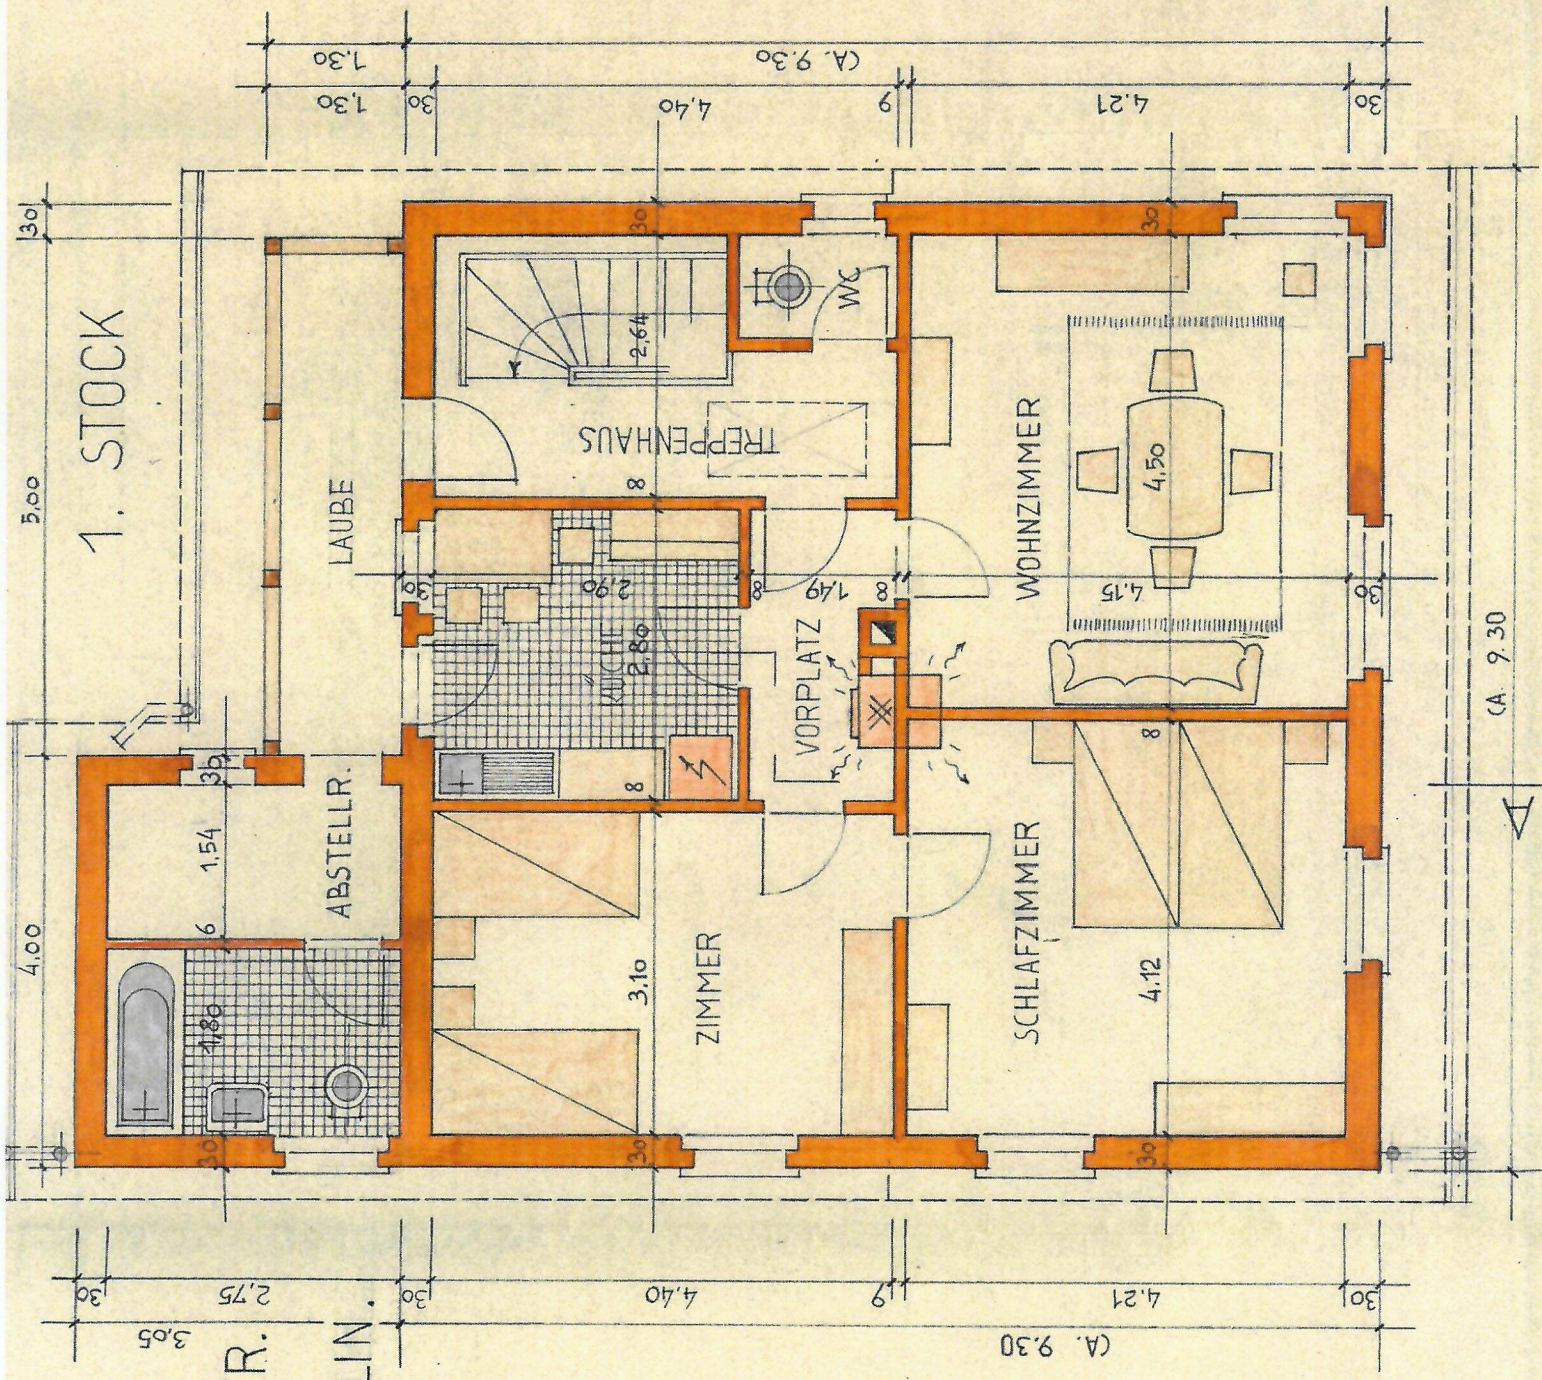

NORDFASADE

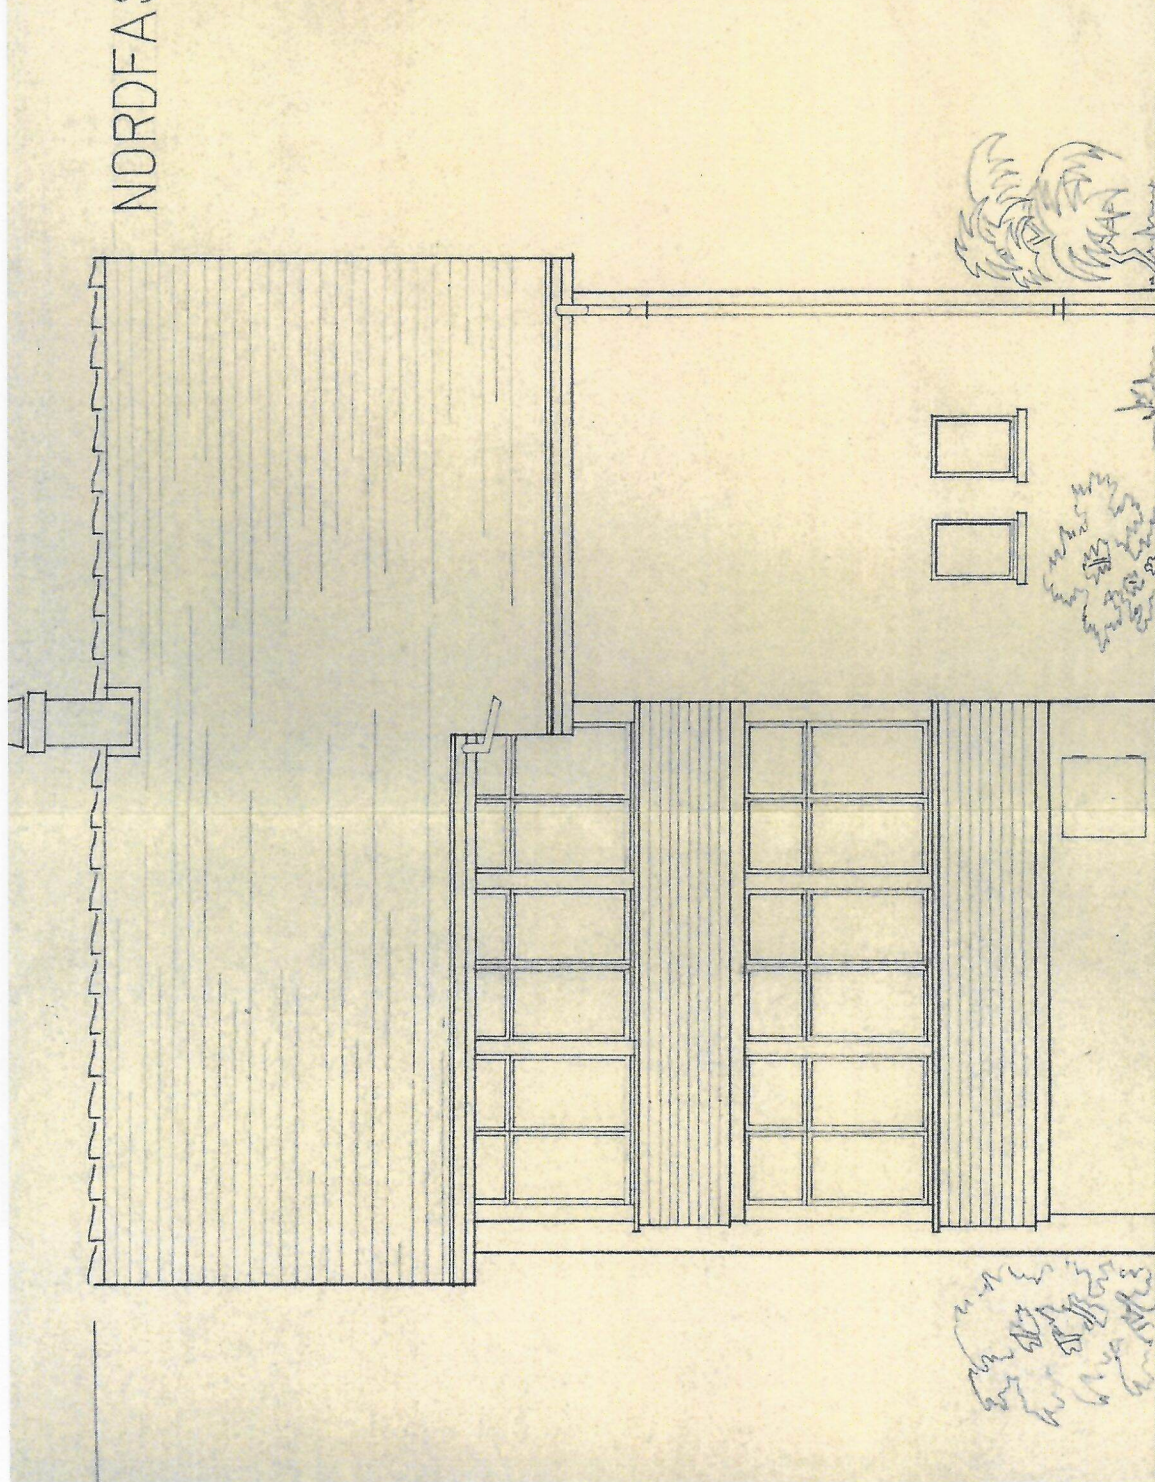

9.30

P R O J E K T


HERRN HANS STOCKER IN MÖHLIN.
AUFSTOCKUNG HALDENSTR 472, MÖHLIN.
MSTB. 1:50 , FEBR. 1954.

VERANTWÖRTLICH:

Kurt Zwick.


MS

DER BAUHERR:
W. H. H. H.

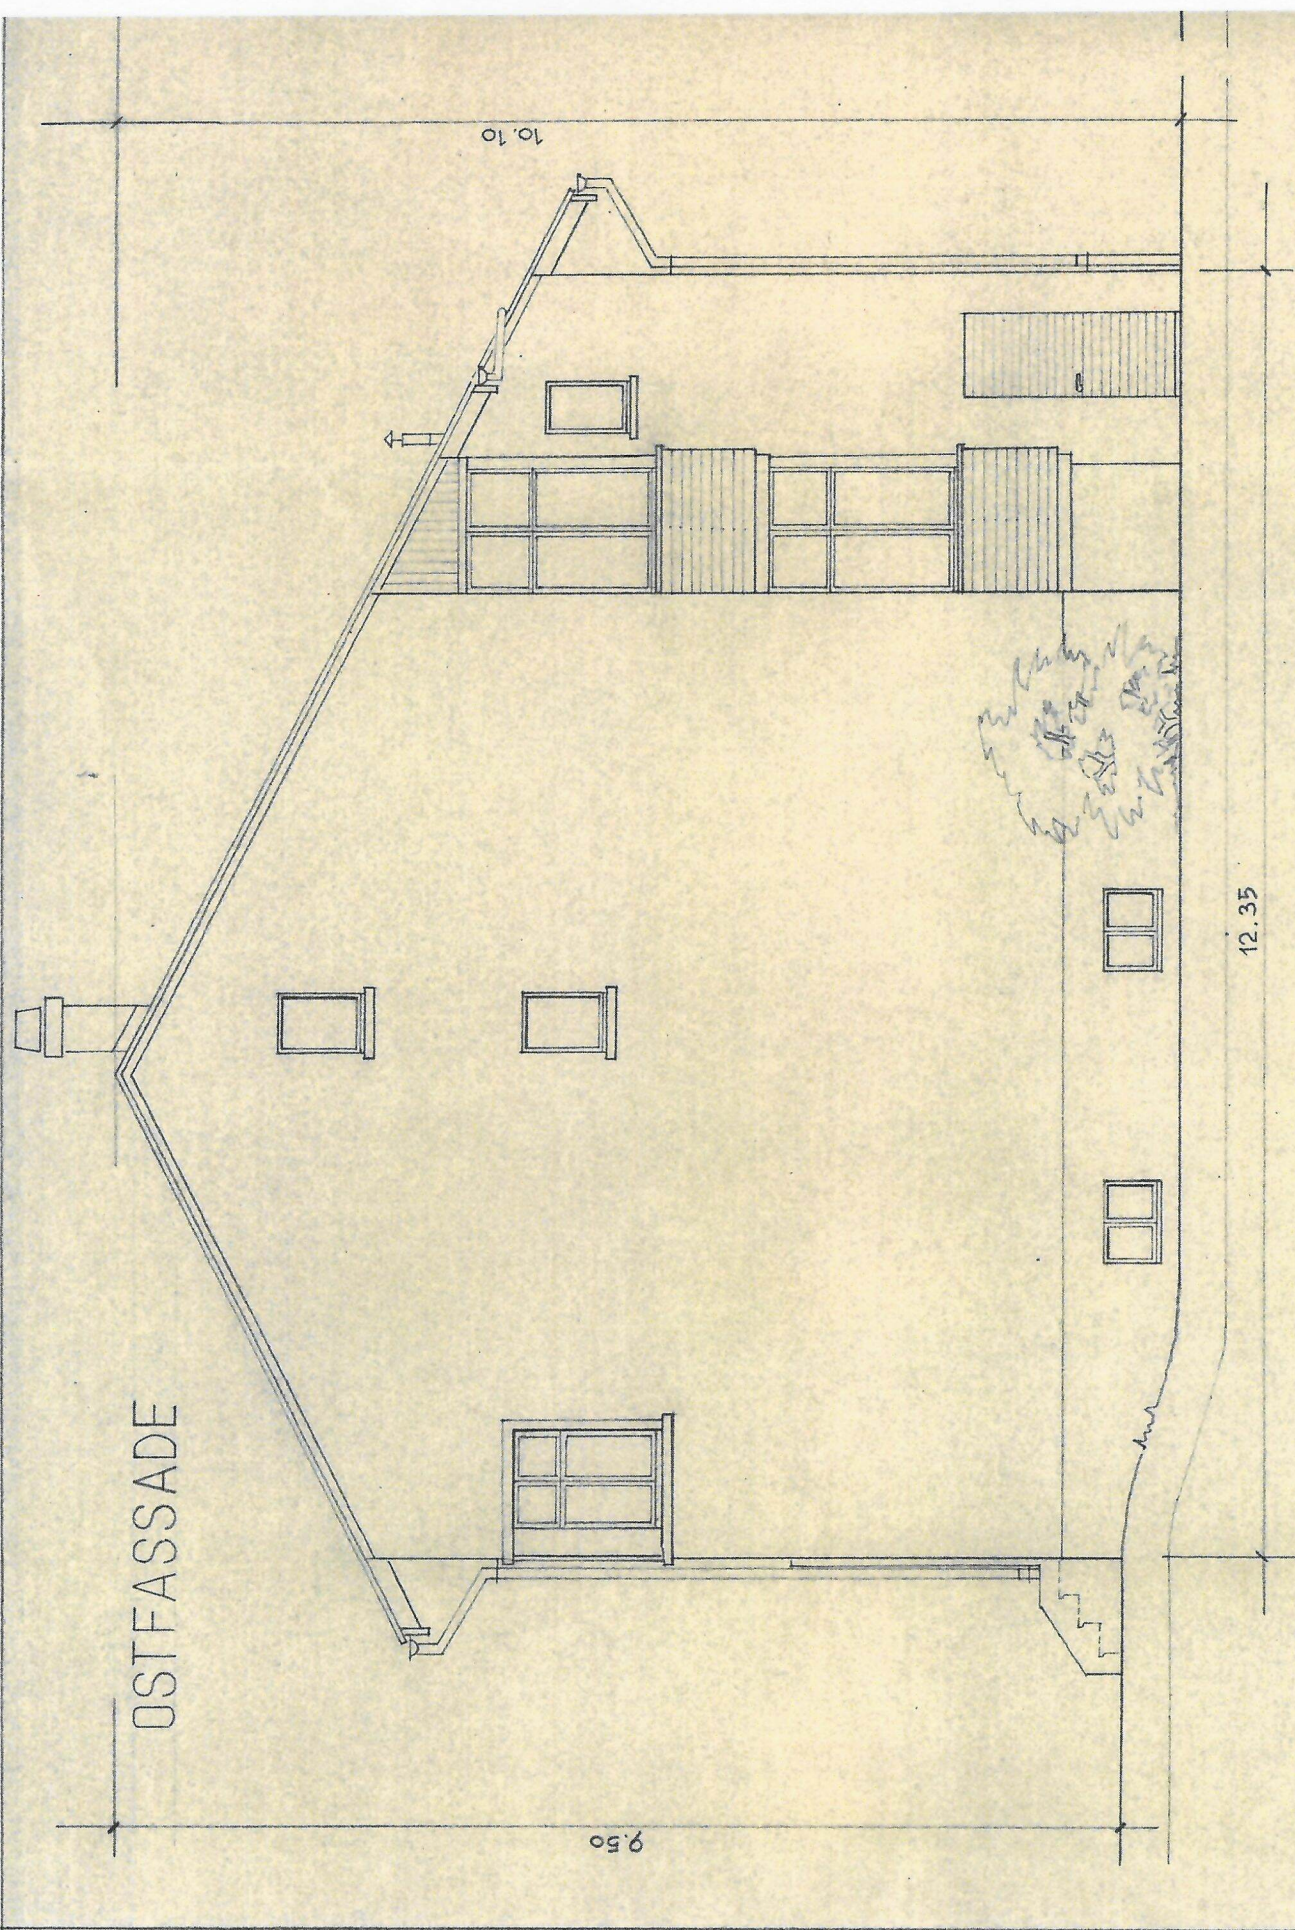

OSTFASSADE

„SÜDFASSADE

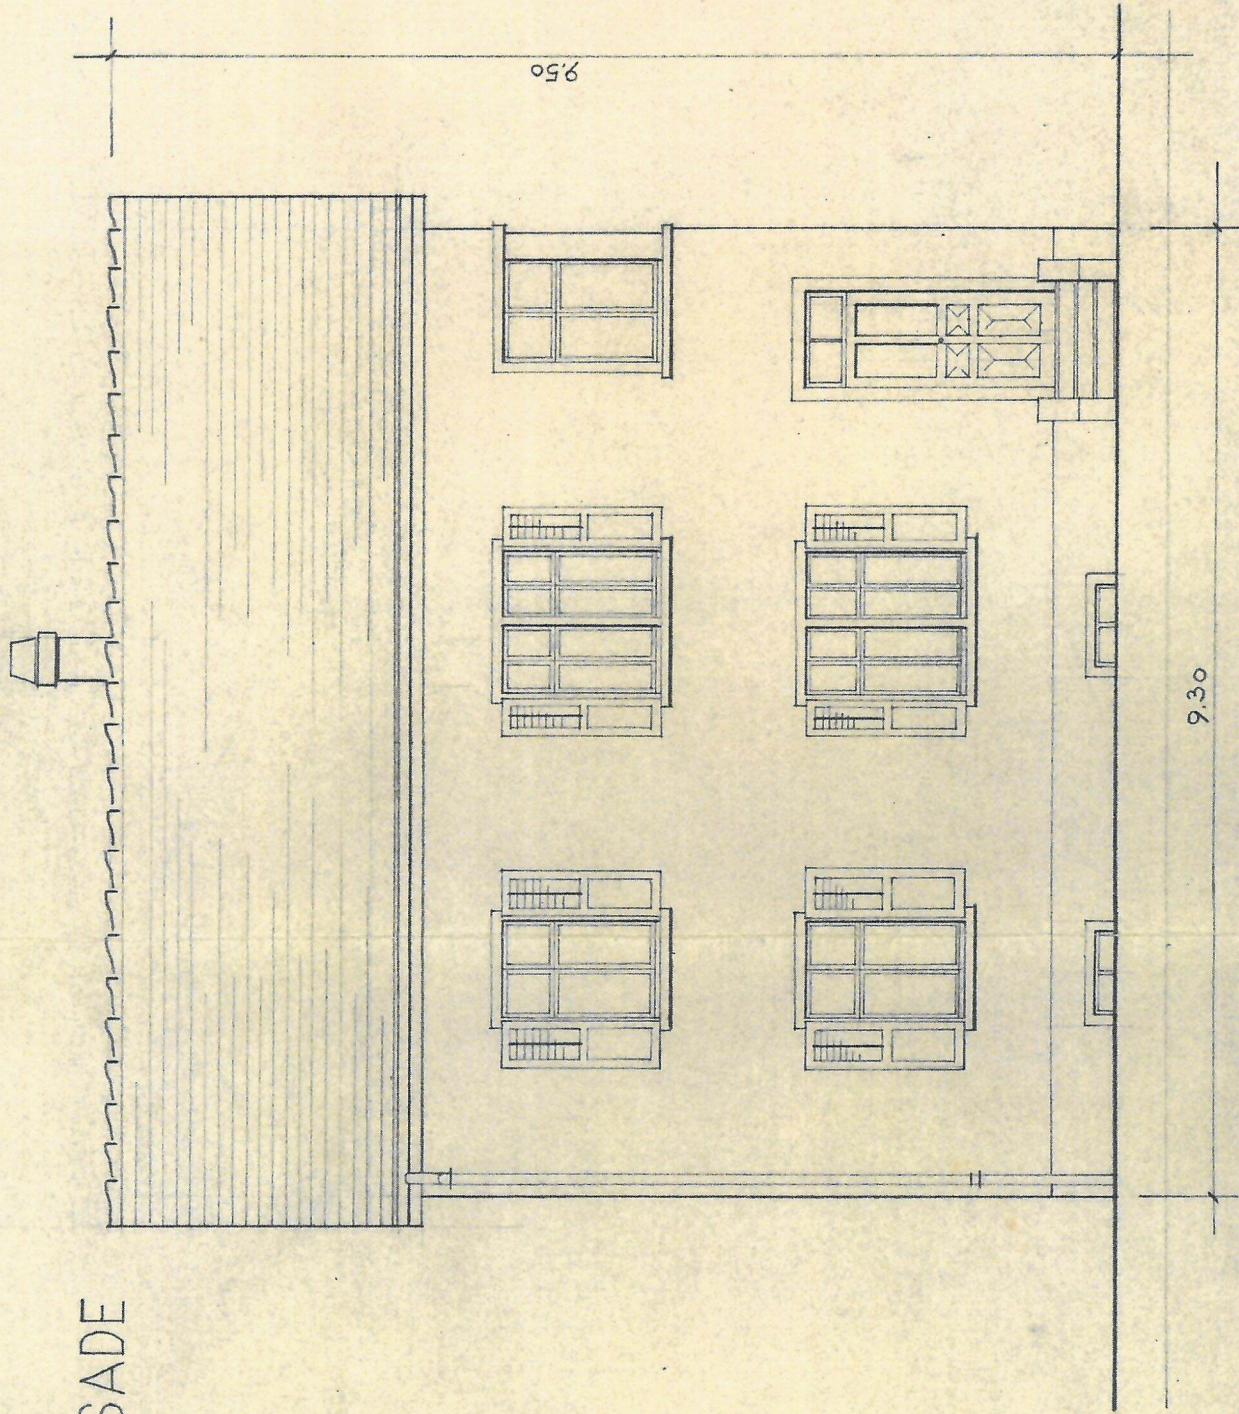

DER BAUHERR:

H. H. H.

VERANTWÖRTLICH:


K. J. J.

P R O J E K T

HERRN HANS STOCKER IN MÖHLIN
AUFSTOCKUNG HALDENSTR. 472, MÖHLIN

MSTB. 1:50 , FEBR. 1954.

WESTFASADE

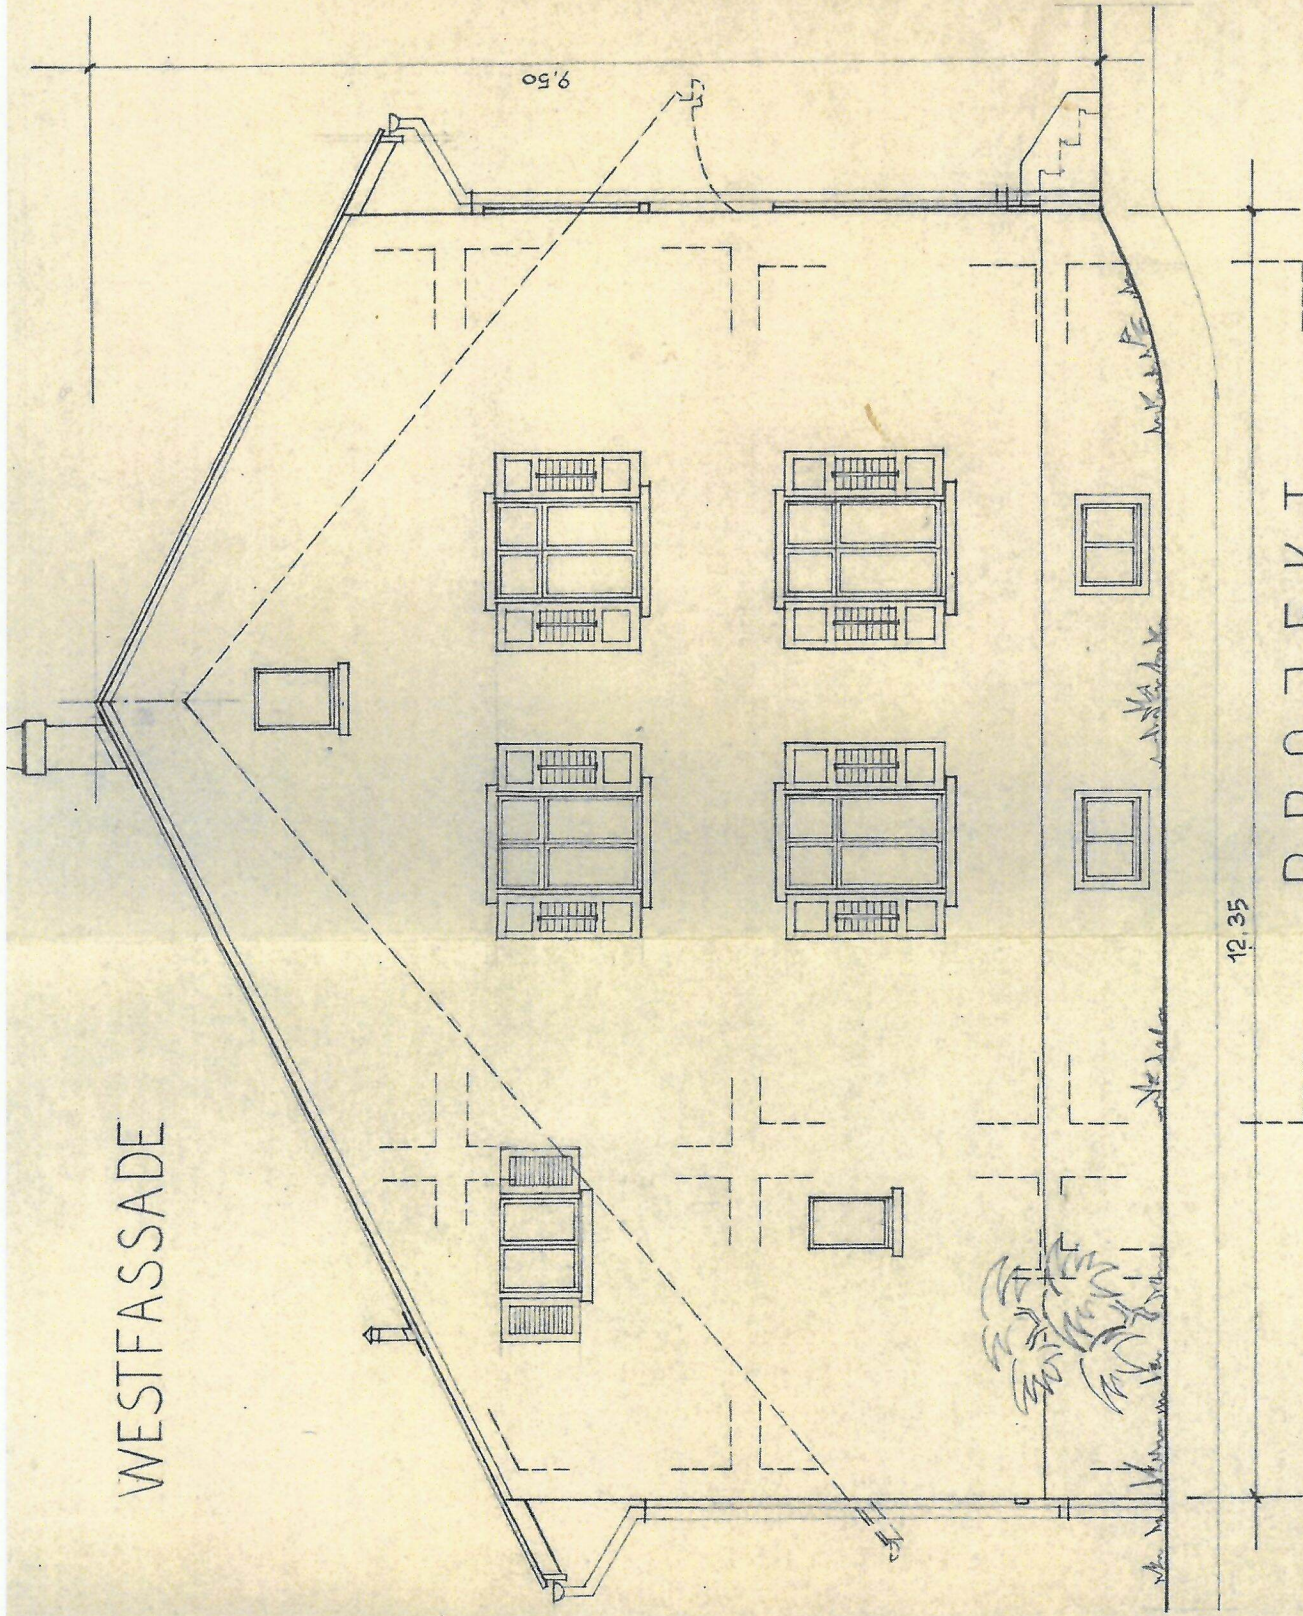

PROJEKT

HERRN HANS STOCKER IN MÖHLIN.
AUFSTOCKUNG HALDENSTR. 472, MÖHLIN.

MSTB. 1:50 , FEBR. 1954.

VERANTWÖRTLICH:

Kurt Götz.

MS