


GRUNDRISS

Moosgasse 2


Attika

M2-14 - 3.5 Zimmer Wohnung


Geschossfläche	128.00 m ²
Nettowohnfläche	104.50 m ²
Aussennutzfläche	33.00 m ²
Keller	9.50 m ²

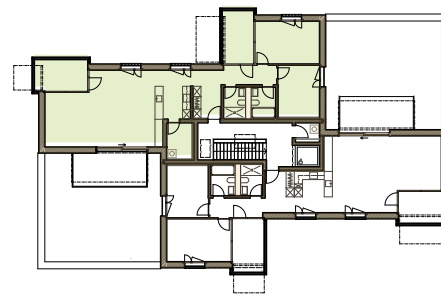

Geschoss- und Nutzflächen in m² nach SIA 416. Bei diesen Werten handelt es sich um ungefähre Massangaben. Aus konstruktiven Gründen können Abweichungen vorkommen.

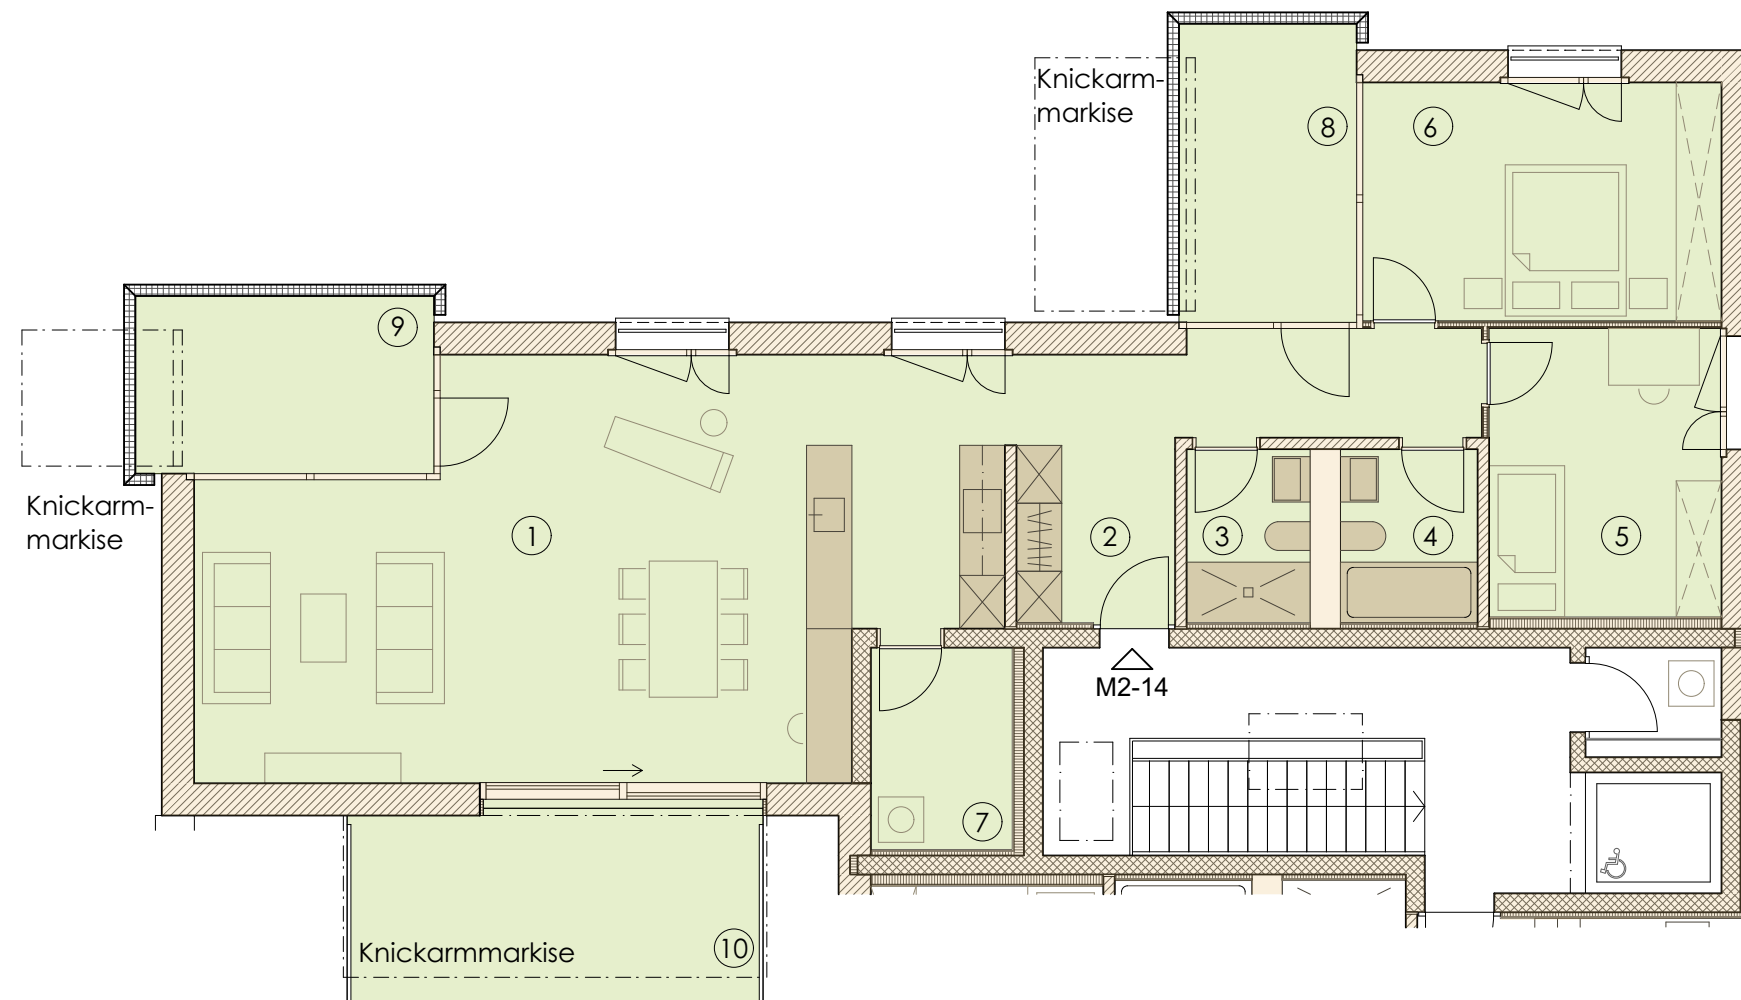

①	Essen/Wohnen	42.00 m ²
②	Küche/Entrée	23.00 m ²
③	Wc/Du	3.50 m ²
④	Bad	4.00 m ²
⑤	Zimmer	12.00 m ²
⑥	Zimmer	15.00 m ²
⑦	Reduit/Waschen	5.00 m ²
⑧	Balkon	9.50 m ²
⑨	Balkon	9.50 m ²
⑩	Terrasse	14.50 m ²

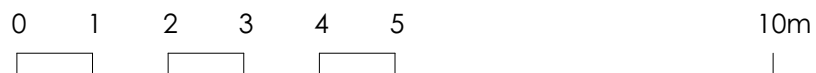

MASSTAB 1:100

